




GRUNDRISS

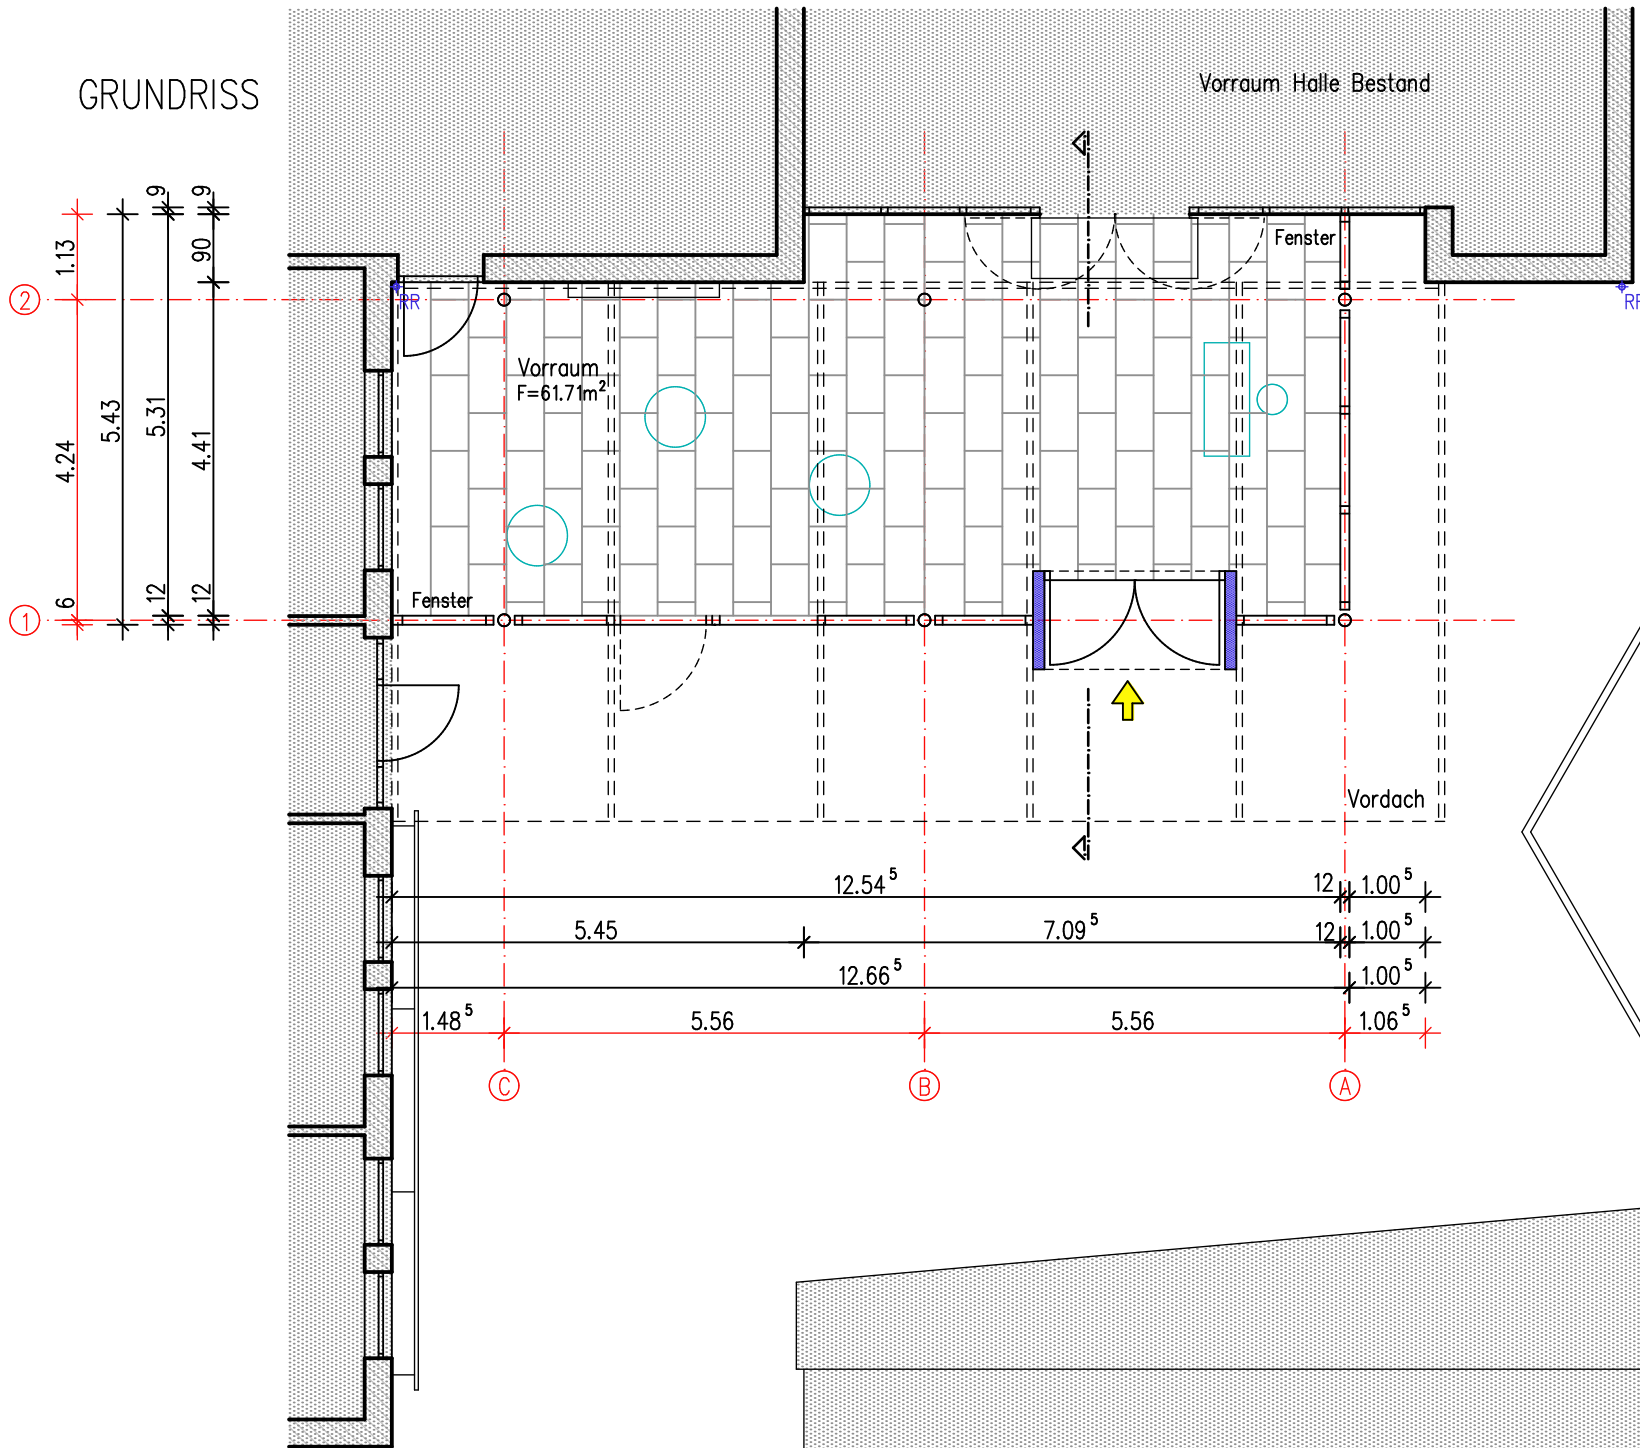


ANSICHT  
MOORSTRASSE

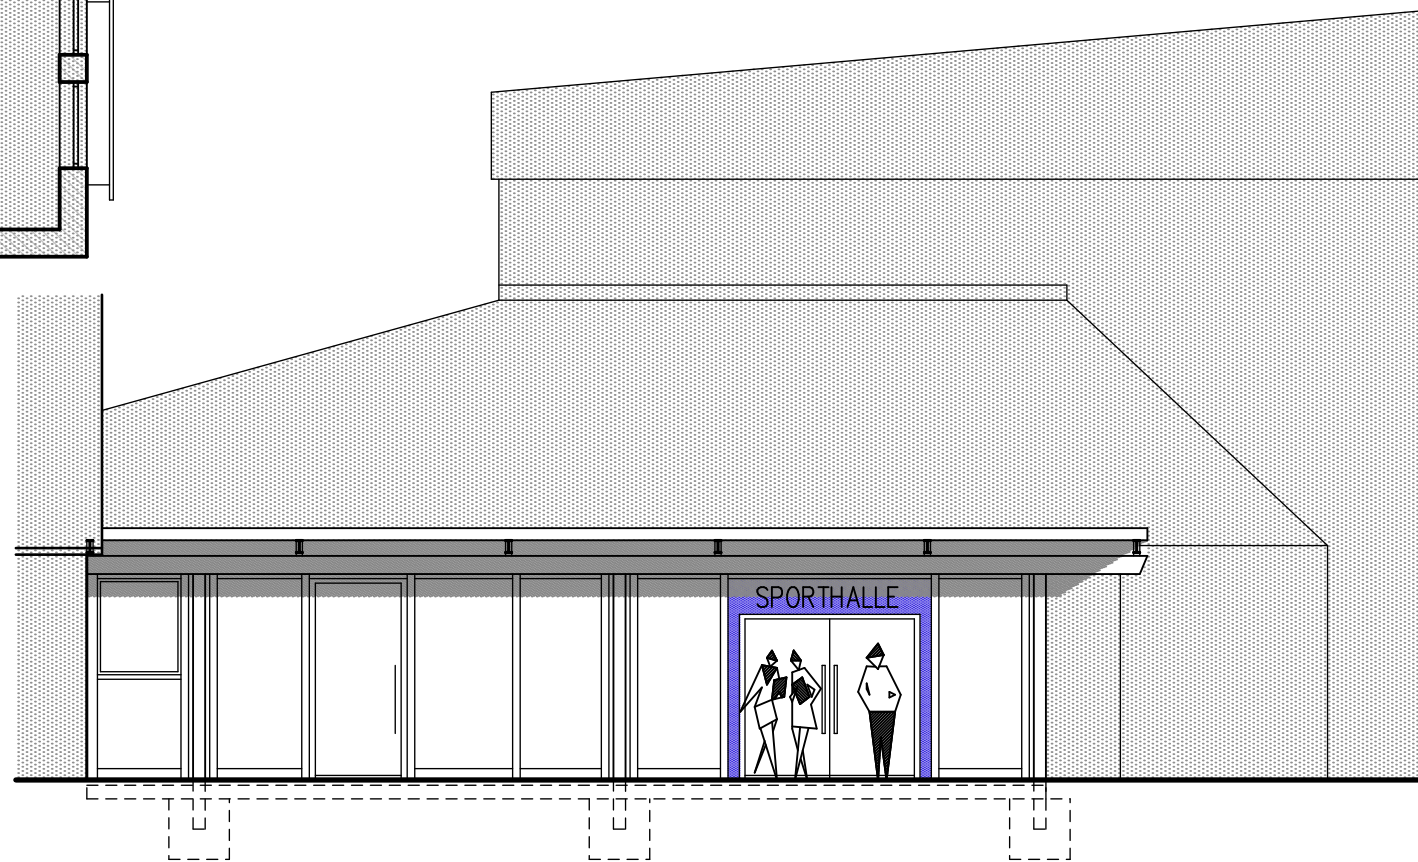

SCHNITT

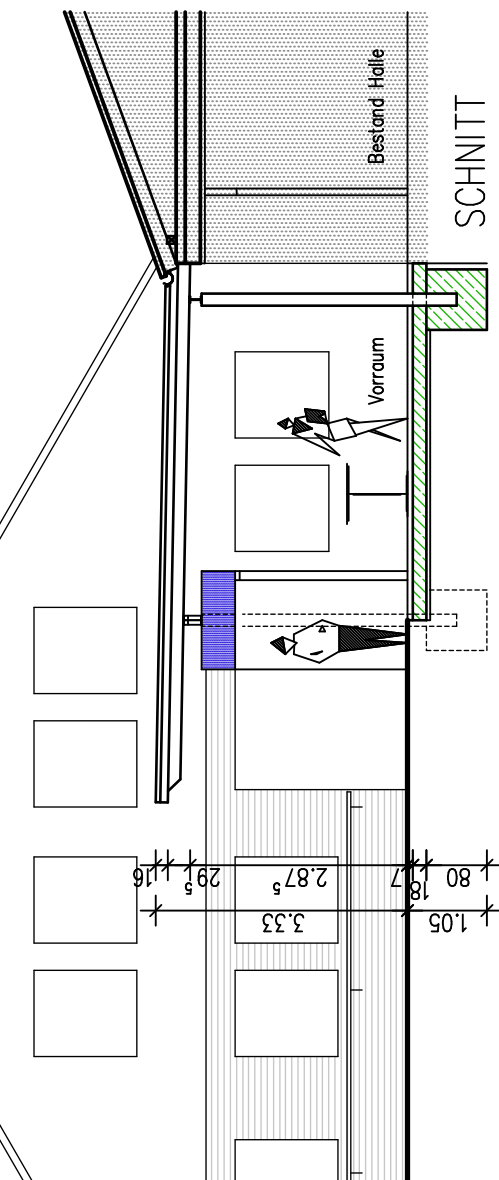

SEITENANSICHT

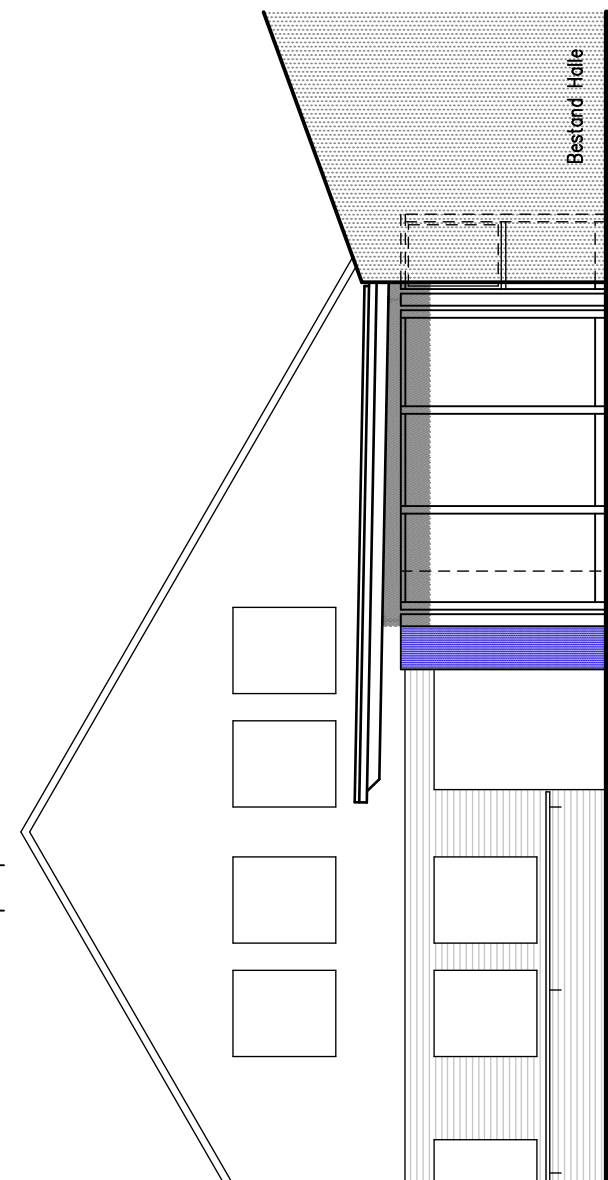

Index:	Name:	Datum:	Art der Änderung:
<b>LANDWEHR &amp; PARTNER</b>			
Architekten & Ingenieure			
<small>Dipl.-Ing. Architekt Günter Landwehr (bis 2010)                  Dipl.-Ing. Architekt Bernd Lange (TU/FH)                  Dipl.-Ing. Architekt Hans-Peter Müller (FH)</small>			
<small>Vor dem Büchenberg 2a, 27232 Sulingen Tel.: 04271/9360-0 Fax: 9360-20 E-Mail: architekten@landwehr-partner.de</small>			
Bauherr:	STADT DIEPHOLZ RATHAUSMARKT 1, 49356 DIEPHOLZ		
Bauvorhaben:	NEUGESTALTUNG DES EINGANGSBEREICHES MOORSTRASSE 39, 49356 DIEPHOLZ		
Bauteil:	GRUNDRISS, SCHNITT, ANSICHTEN		
Archiv:	Projekt-Nr.: 16023	Blatt:	Gezeichnet: Bockhop/DeiB
		Maßstab: 1: 100	Datum: 20.03.2017
- Sämtliche Maße sind am Bau zu prüfen -			
Der Bauherr	Der Architekt		