


Stüvenstraße

Auf dem Esch

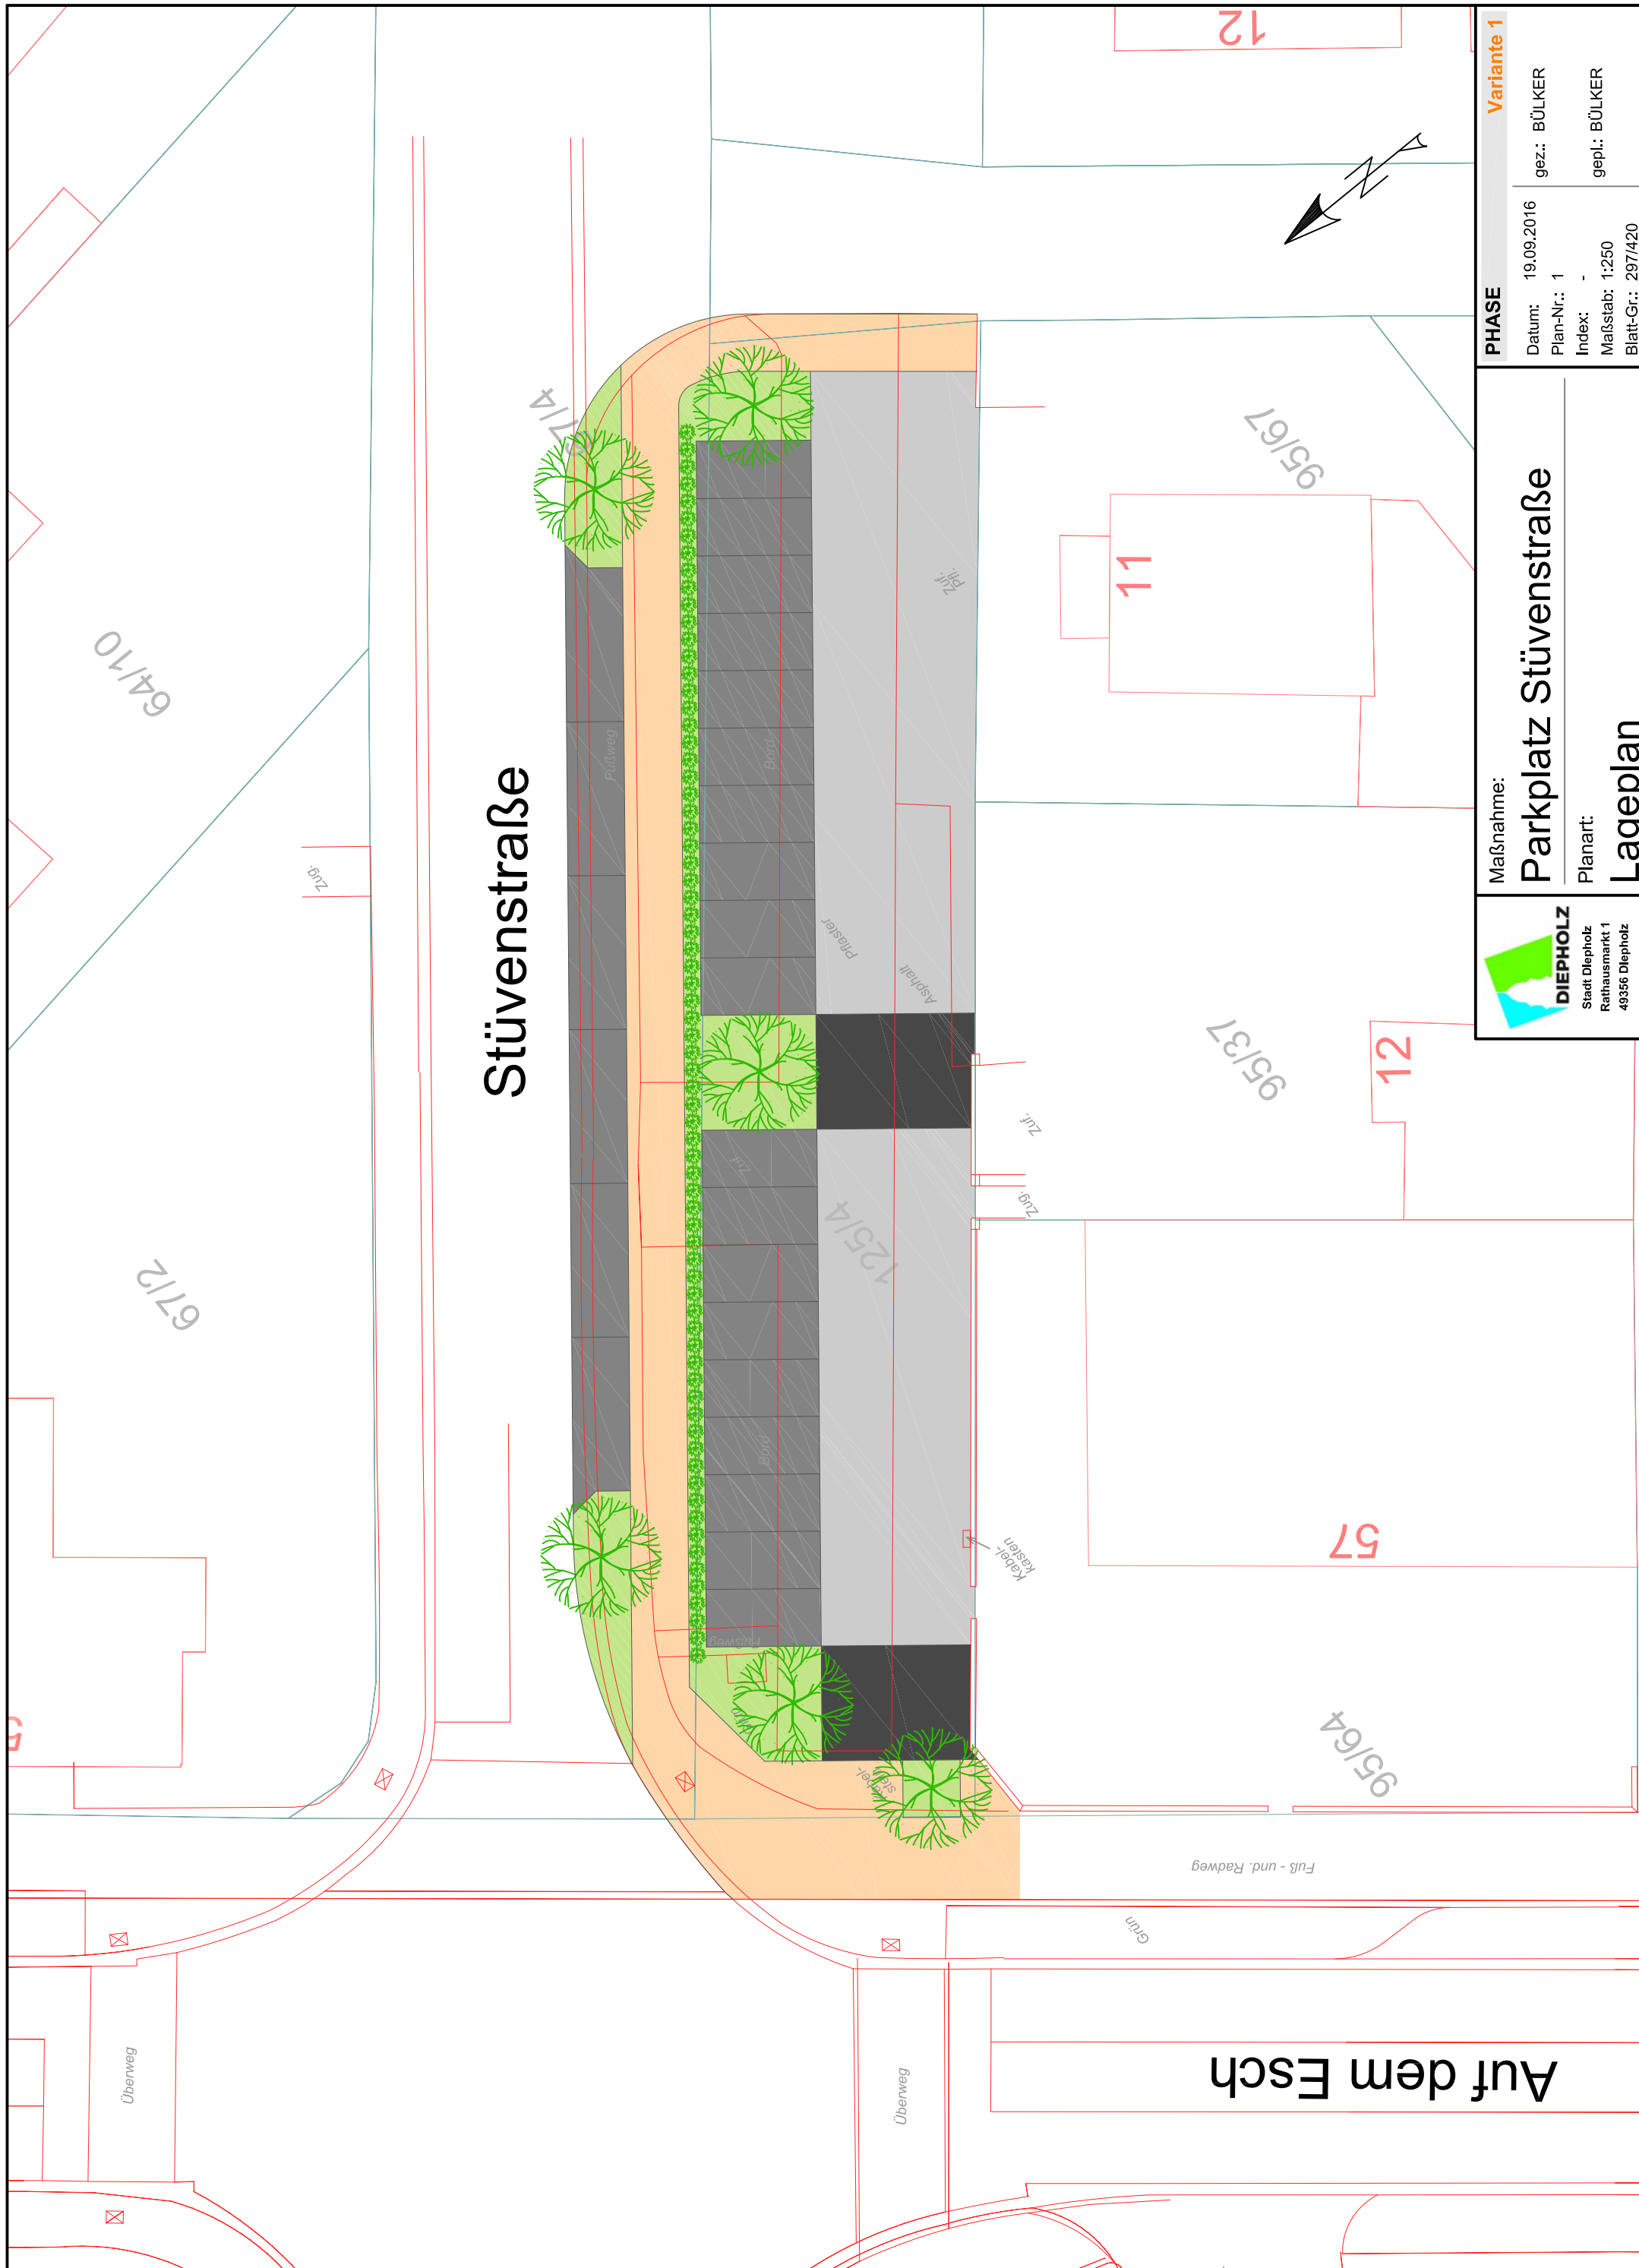

PHASE Variante 1
Datum: 19.09.2016
Plan-Nr.: 1
Index: -
Maßstab: 1:250
Blatt-Gr.: 297/420
gez.: BÜLKER
gepl.: BÜLKER

Maßnahme: **Parkplatz Stüvenstraße**
Planart: **Lageplan**



Überweg

Überweg

64/10

67/12

71/14

125/14

95/37

95/67

95/64

57

12

12

Fuß- und Radweg

Grün

Asphalt

Pflaster

Zug

Zug

Zug

Kabelkasten

Grün

Zug

Zug