


Stüvenstraße

Auf dem Esch

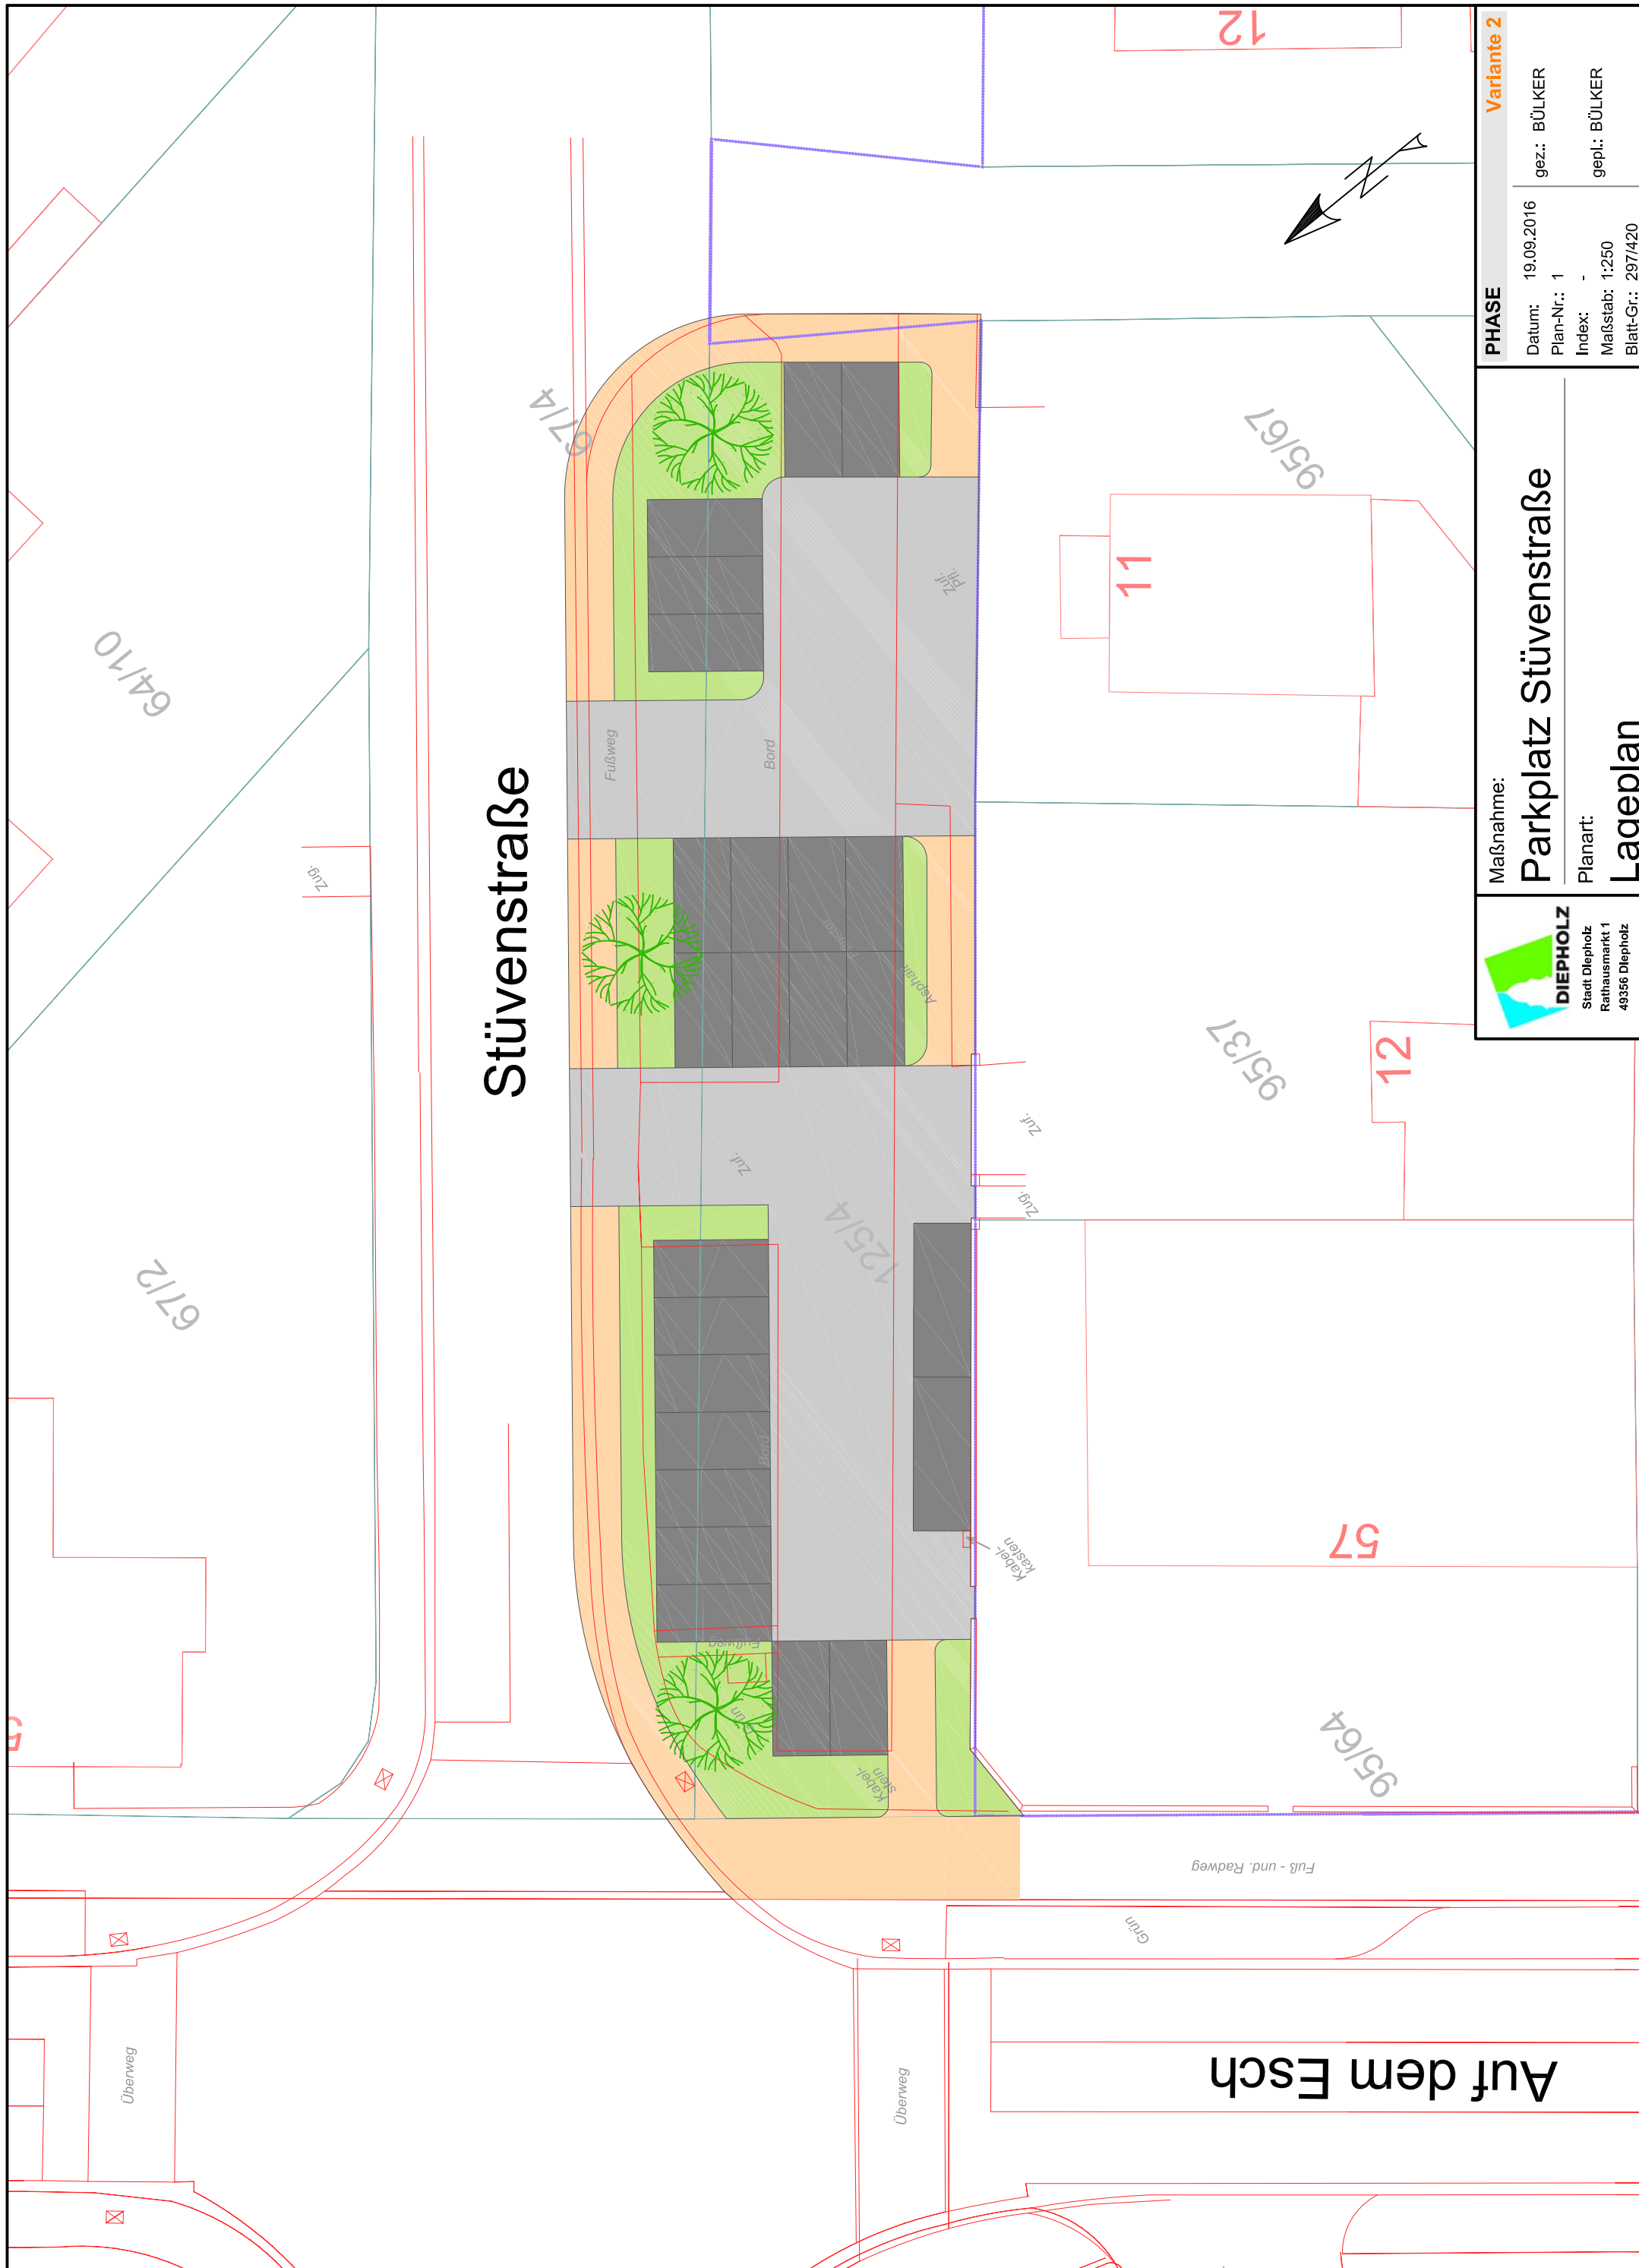

PHASE Variante 2

Datum: 19.09.2016
Plan-Nr.: 1
Index: -
Maßstab: 1:250
Blatt-Gr.: 297/420

gez.: BÜLKER
gepl.: BÜLKER

Maßnahme: **Parkplatz Stüvenstraße**
Planart: **Lageplan**

