




Stüvenstraße

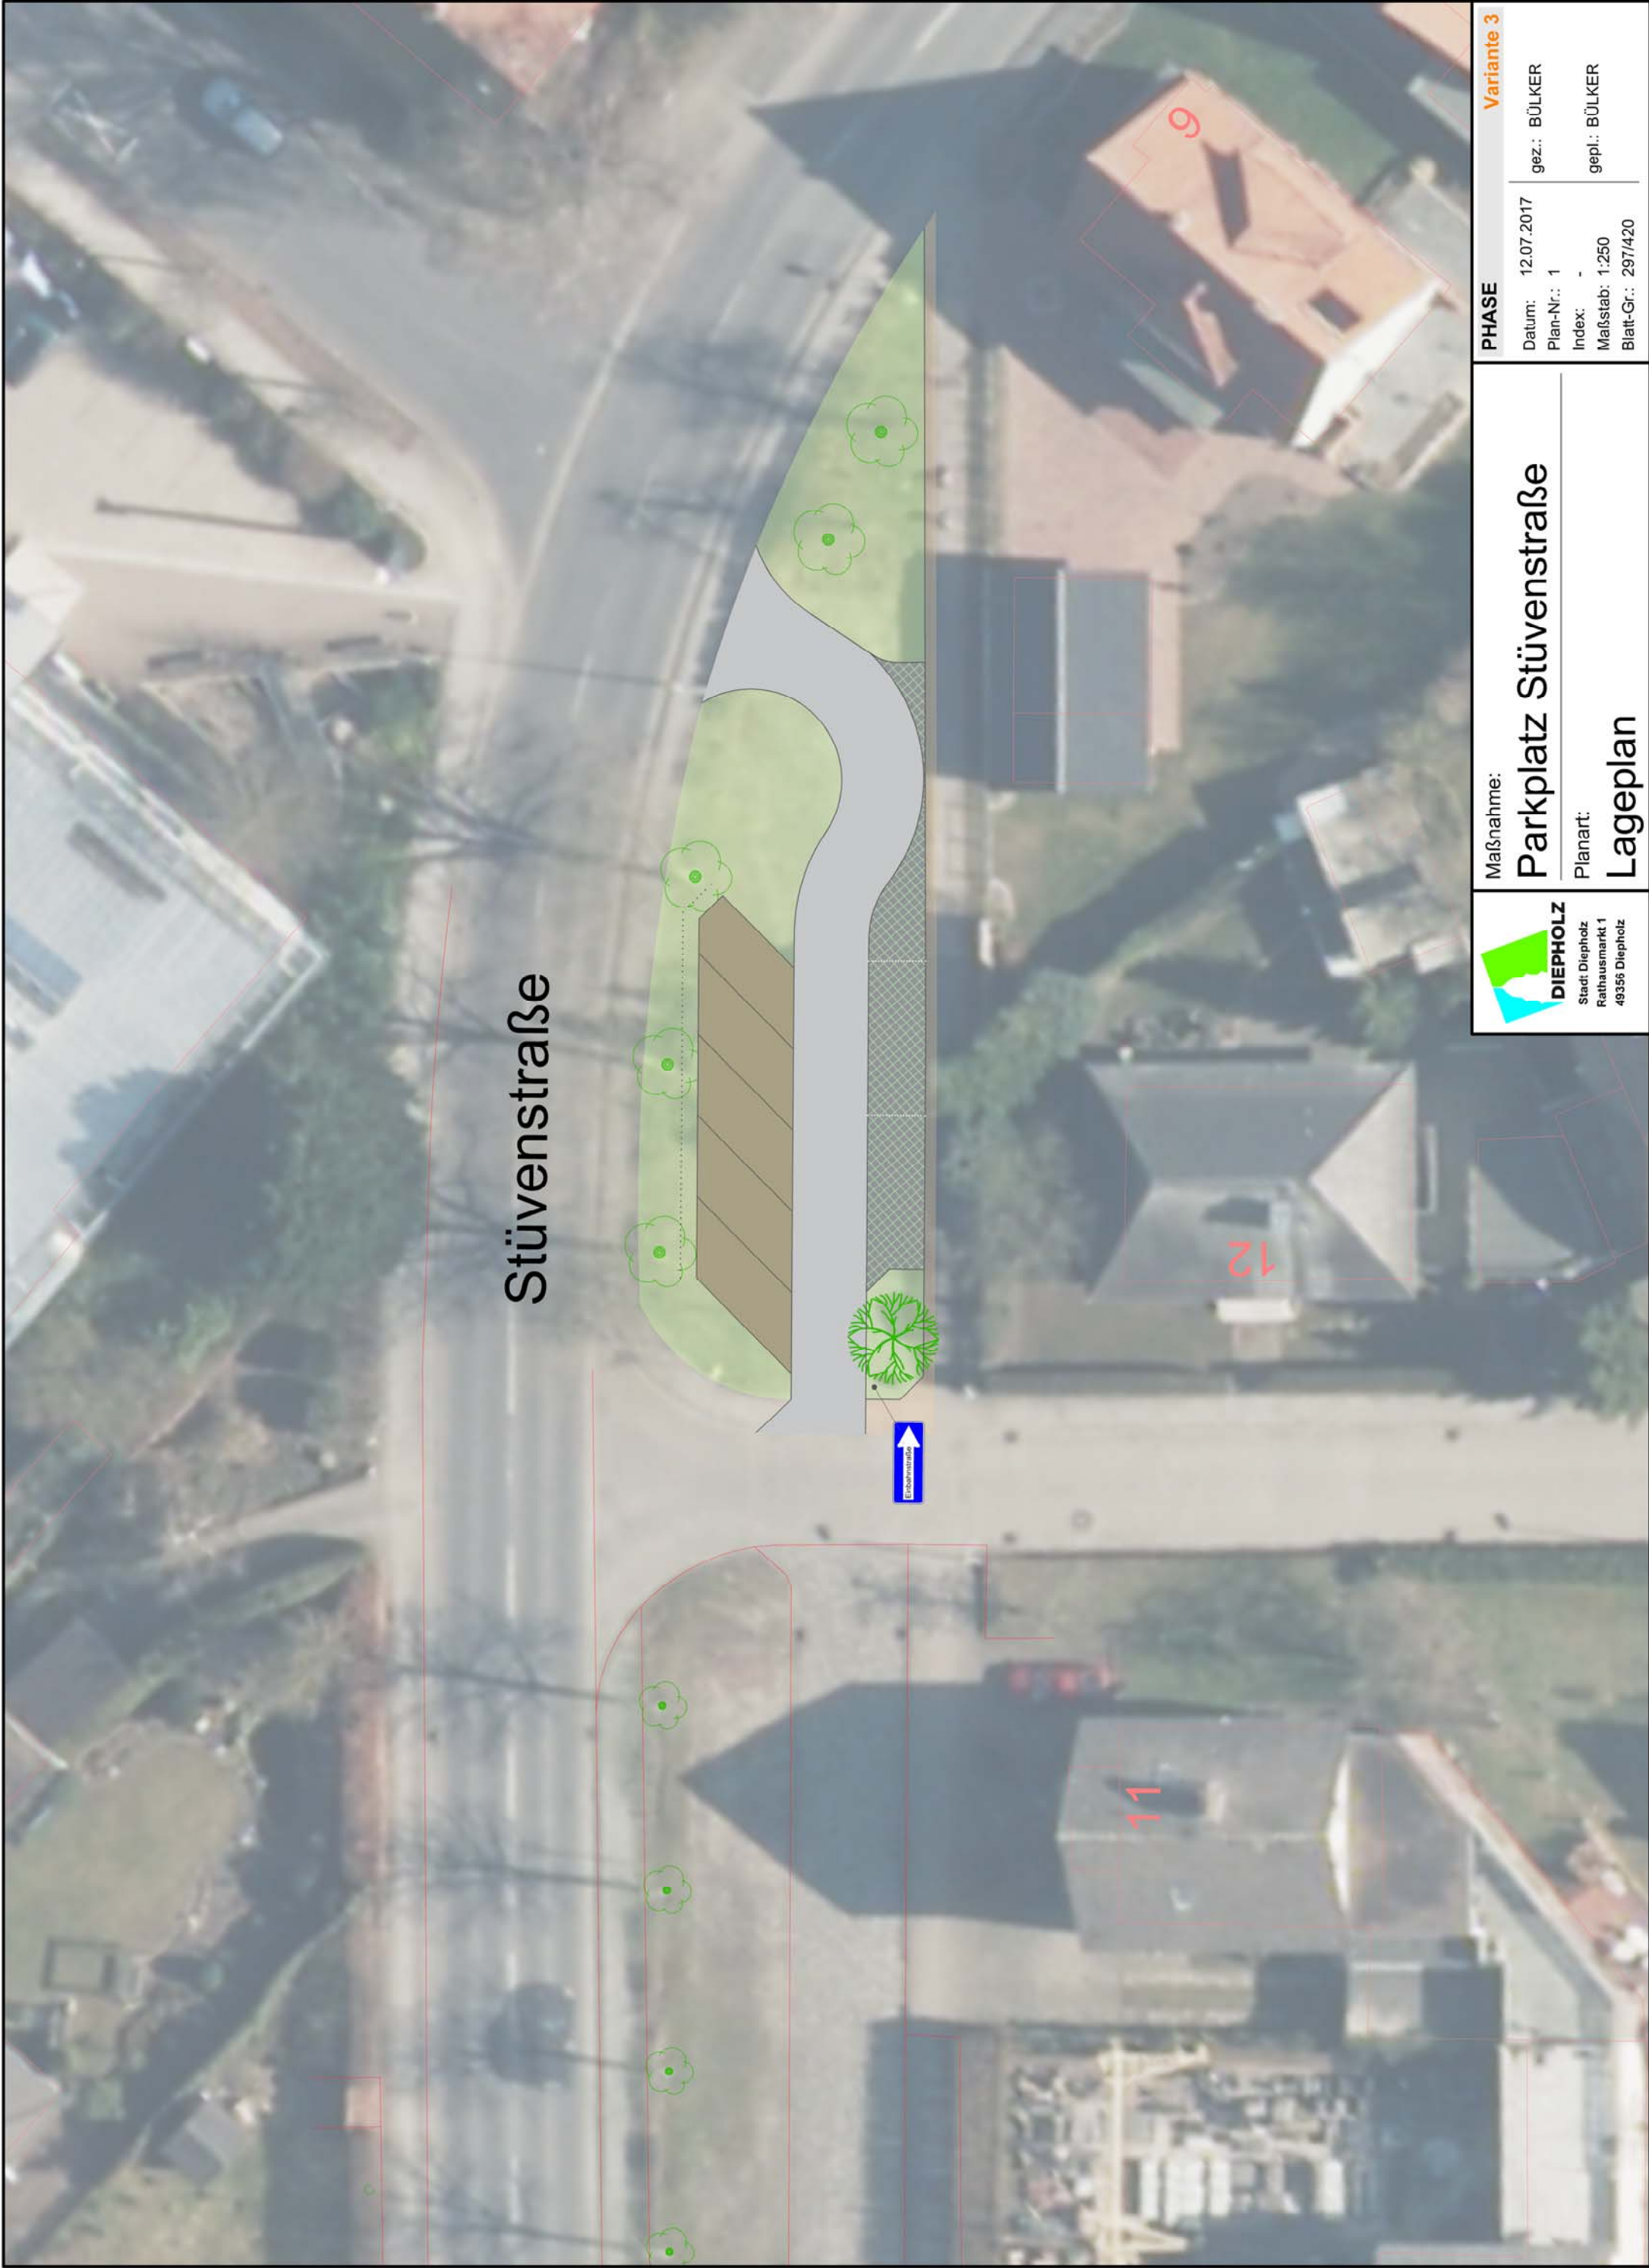

Maßnahme:

Parkplatz Stüvenstraße

Planart:

Lageplan

PHASE

Variante 3

Datum: 12.07.2017

Plan-Nr.: 1

Index: -

Maßstab: 1:250

Blatt-Gr.: 297/420

gez.: BÜLKER

gepl.: BÜLKER