



Dachneigung 38°

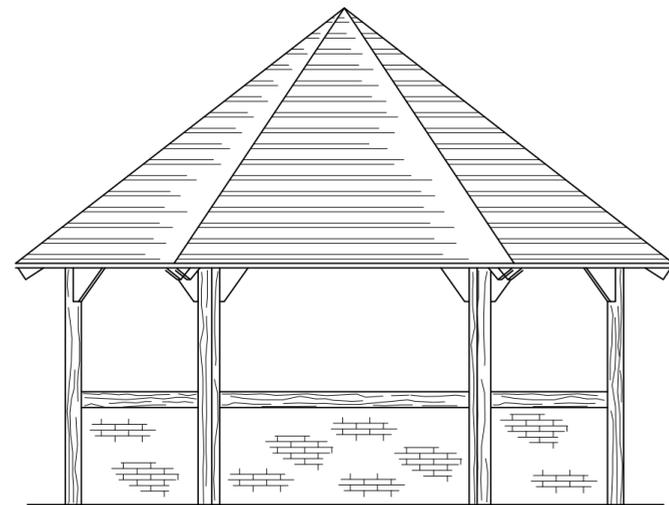

Vorderansicht



Rückansicht

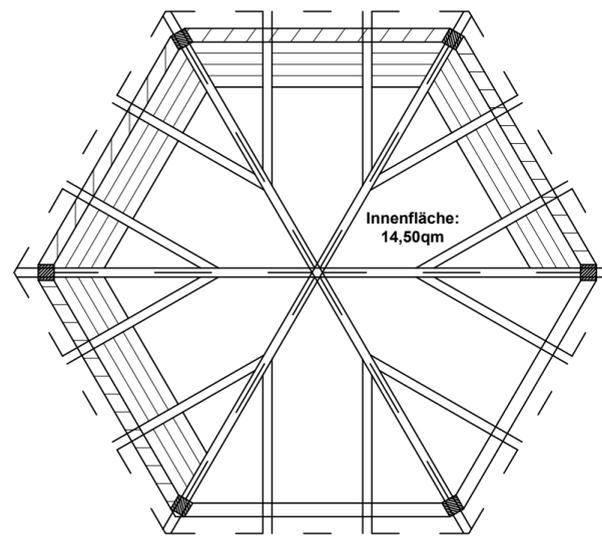

GRUNDRISS

c			
b			
a			
Index	Art der Änderung	Datum	Name

Bearbeitet durch:

**BÜRO FÜR LANDSCHAFTSPLANUNG**  
 DIPLOMINGENIEUR RICHARD GERTKEN  
 Freiraumplanung \* Dorferneuerung \* Bodenabbau  
 Landschaftspfleg. Begleitpläne \* Grünordnungspläne

Raddeweg 8  
 49757 Werlte  
 Tel. (05951) 95 10 0  
 Fax. (05951) 95 10 20

## Stadt Diepholz

Rathausmarkt 1, 49356 Diepholz

Dorfentwicklung Aschen, Heede, St. Hülfe  
 Schutzhütte am Feuerwehrhaus Heede

Gestaltungsplan  
 - Entwurf -

bearbeitet:	Datum	Zeichen	Proj.-Nr.:	Anlage : Blatt-Nr.: .Ausfertigung
gezeichnet:	Juli 2018	HG	Maßstab: 1 : 50	
geprüft:	Juli 2018	ML		

Aufgestellt :  
Werlte, den

Bauherr