
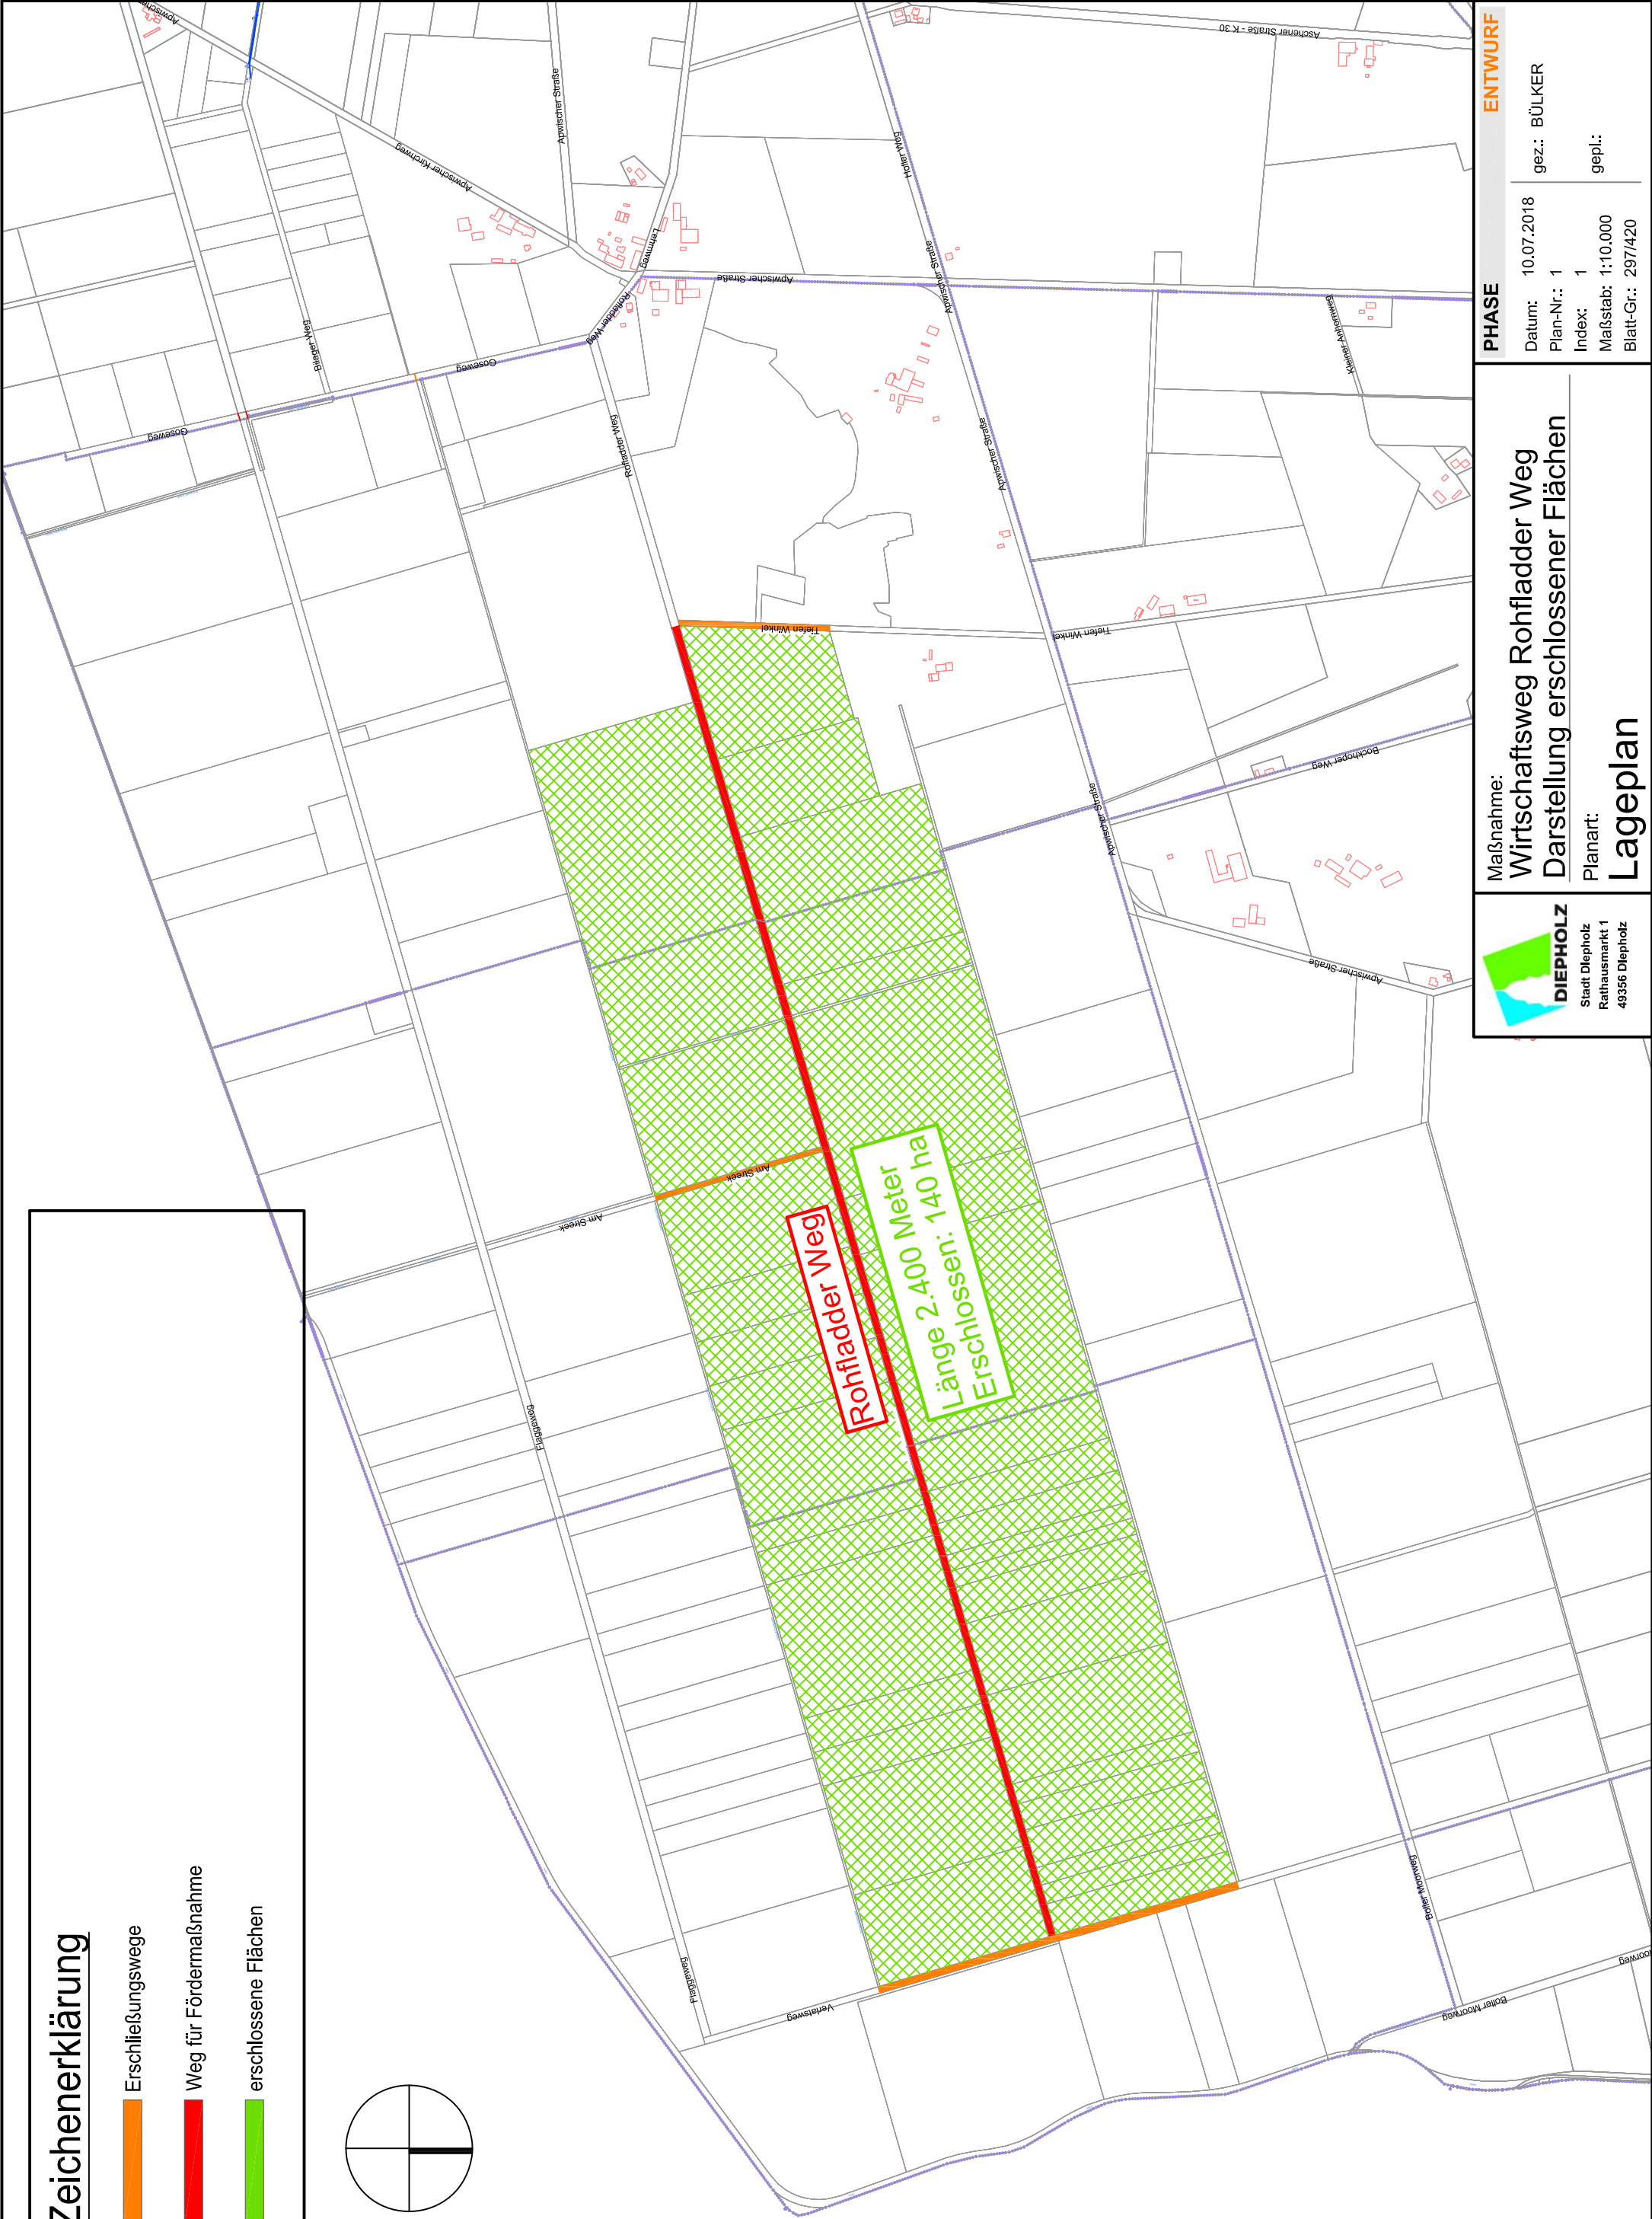


Zeichenerklärung

Erschließungswege

Weg für Fördermaßnahme

erschlossene Flächen

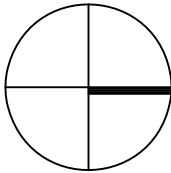

Stadt Diepholz  
Rathausmarkt 1  
49356 Diepholz

Maßnahme:

Wirtschaftsweg Rohfladder Weg  
Darstellung erschlossener Flächen

Planart:

Lageplan

PHASE

ENTWURF

Datum: 10.07.2018

Plan-Nr.: 1

Index: 1

Maßstab: 1:10.000

Blatt-Gr.: 297/420

gez.: BÜLKER

gepl.: