

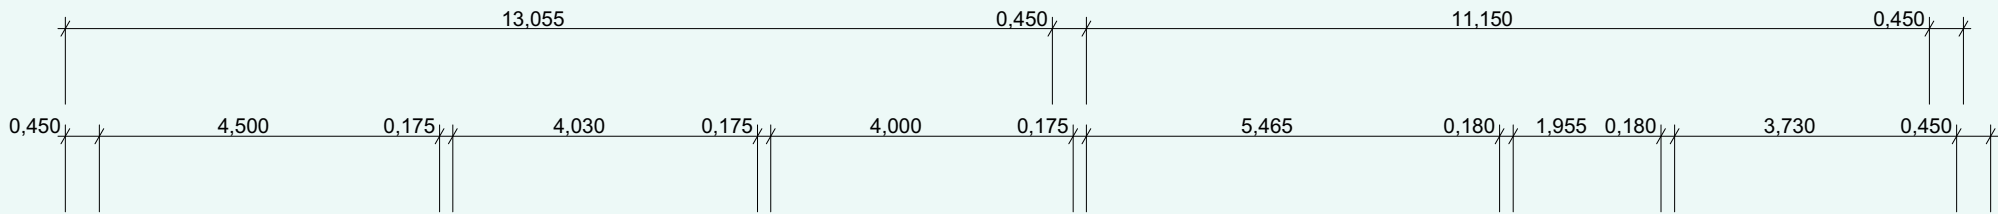


Spielplatzfläche/ Garten
1.986,502 m²

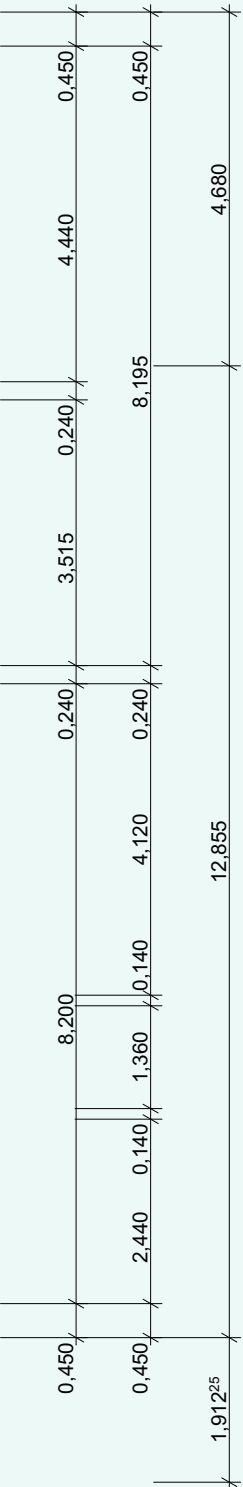


7,130⁷⁵

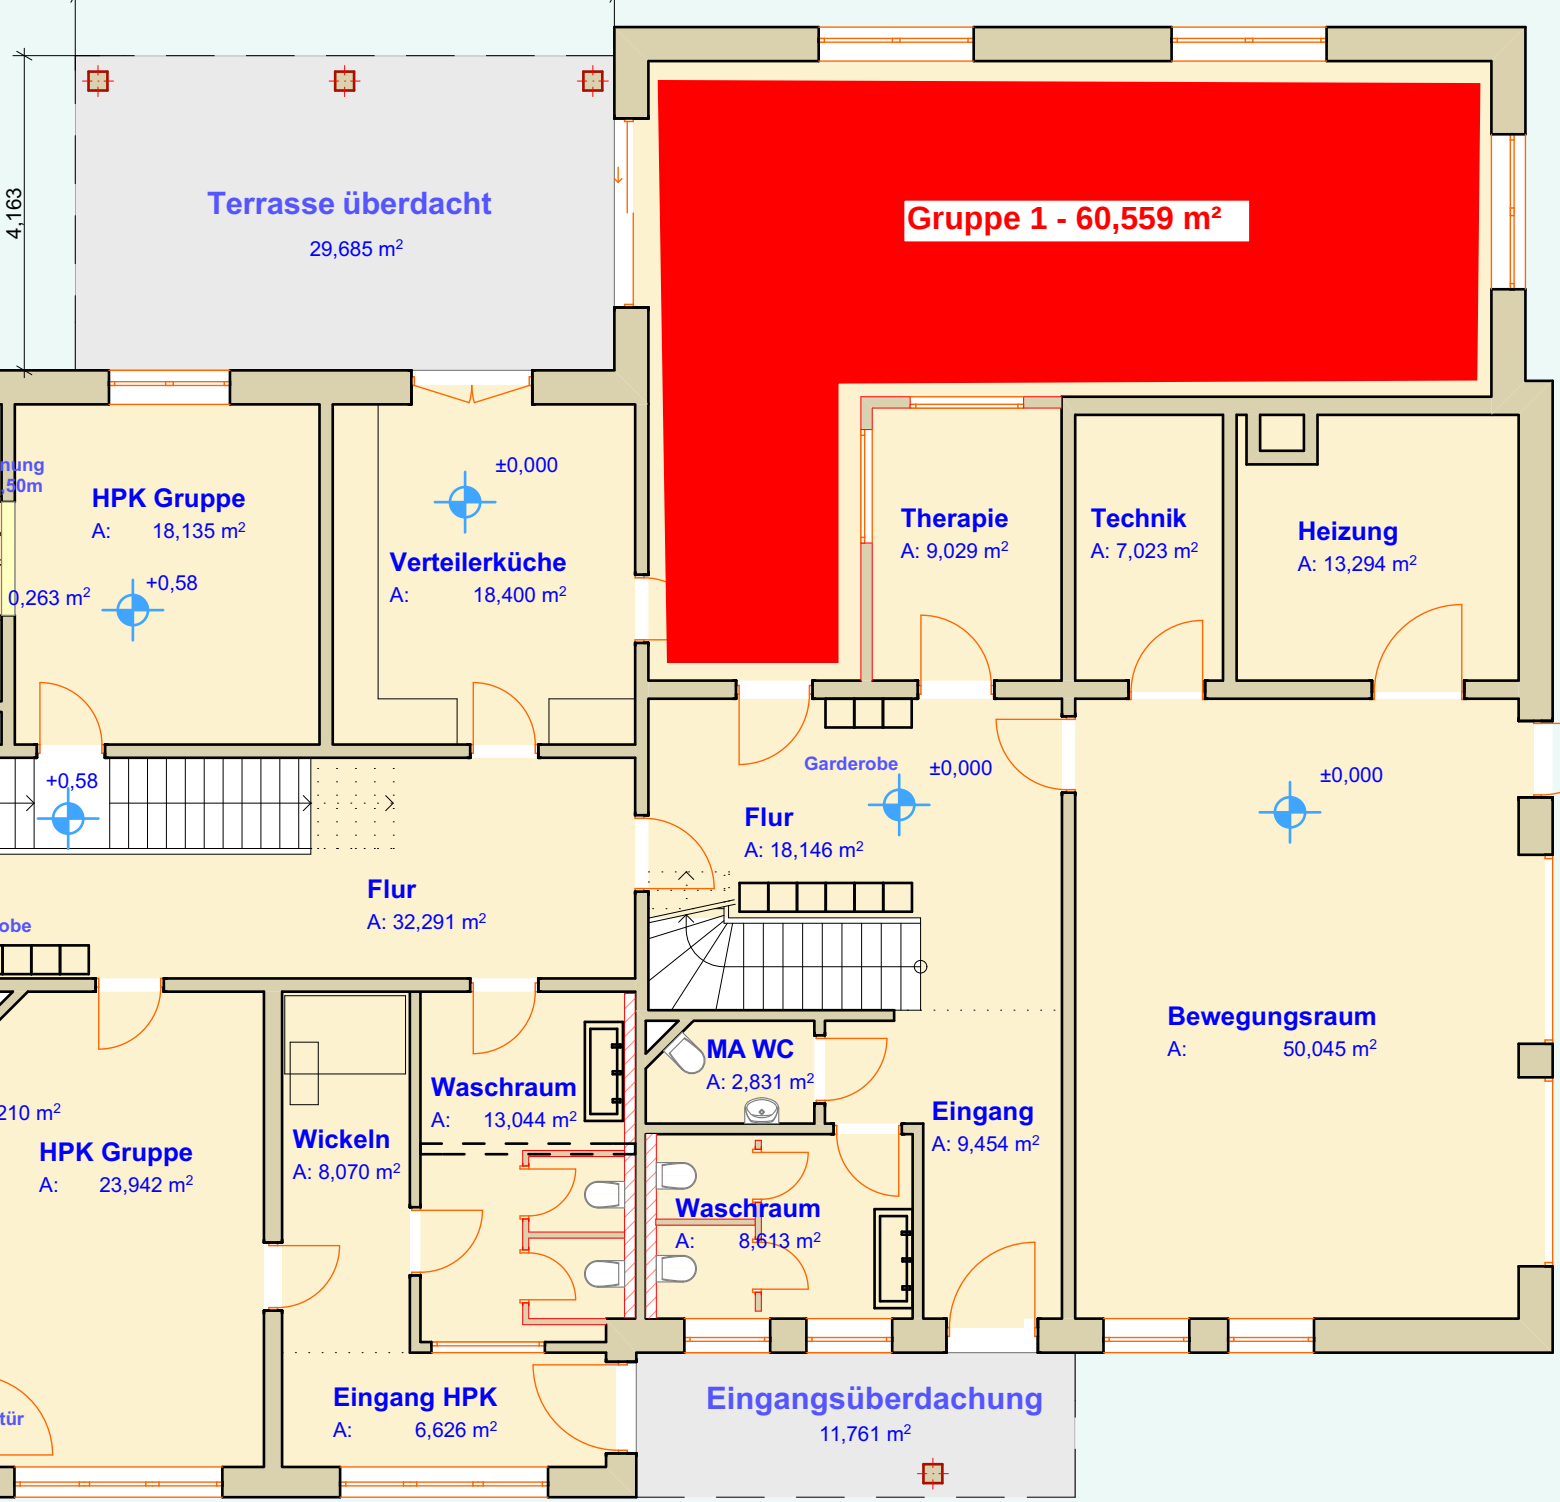

Maschendrahtzaun

Gartento
1,50m

ERDGESCHOSS

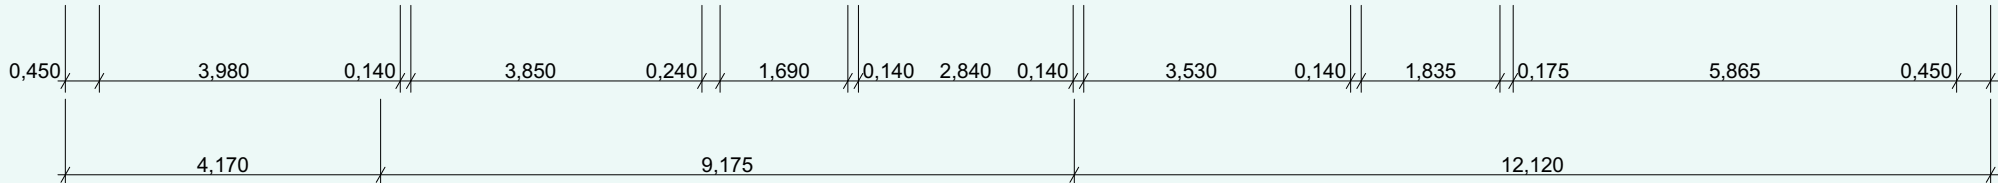

Revision History			
RevID	ChID	Change Name	Date

Bauvorhaben
Umnutzung WHS zur Kindertagesstätte

Adresse
Steinfelder Str. 9
49356 Diepholz

Bauherr
LEBENSHILFE Grafschaft Diepholz
Lindenstr. 1a
27232 Sulingen



Datum
05.04.2018

gezeichnet
K.Kinner

Maßstab
1:100

Layout ID
A.03

Revision

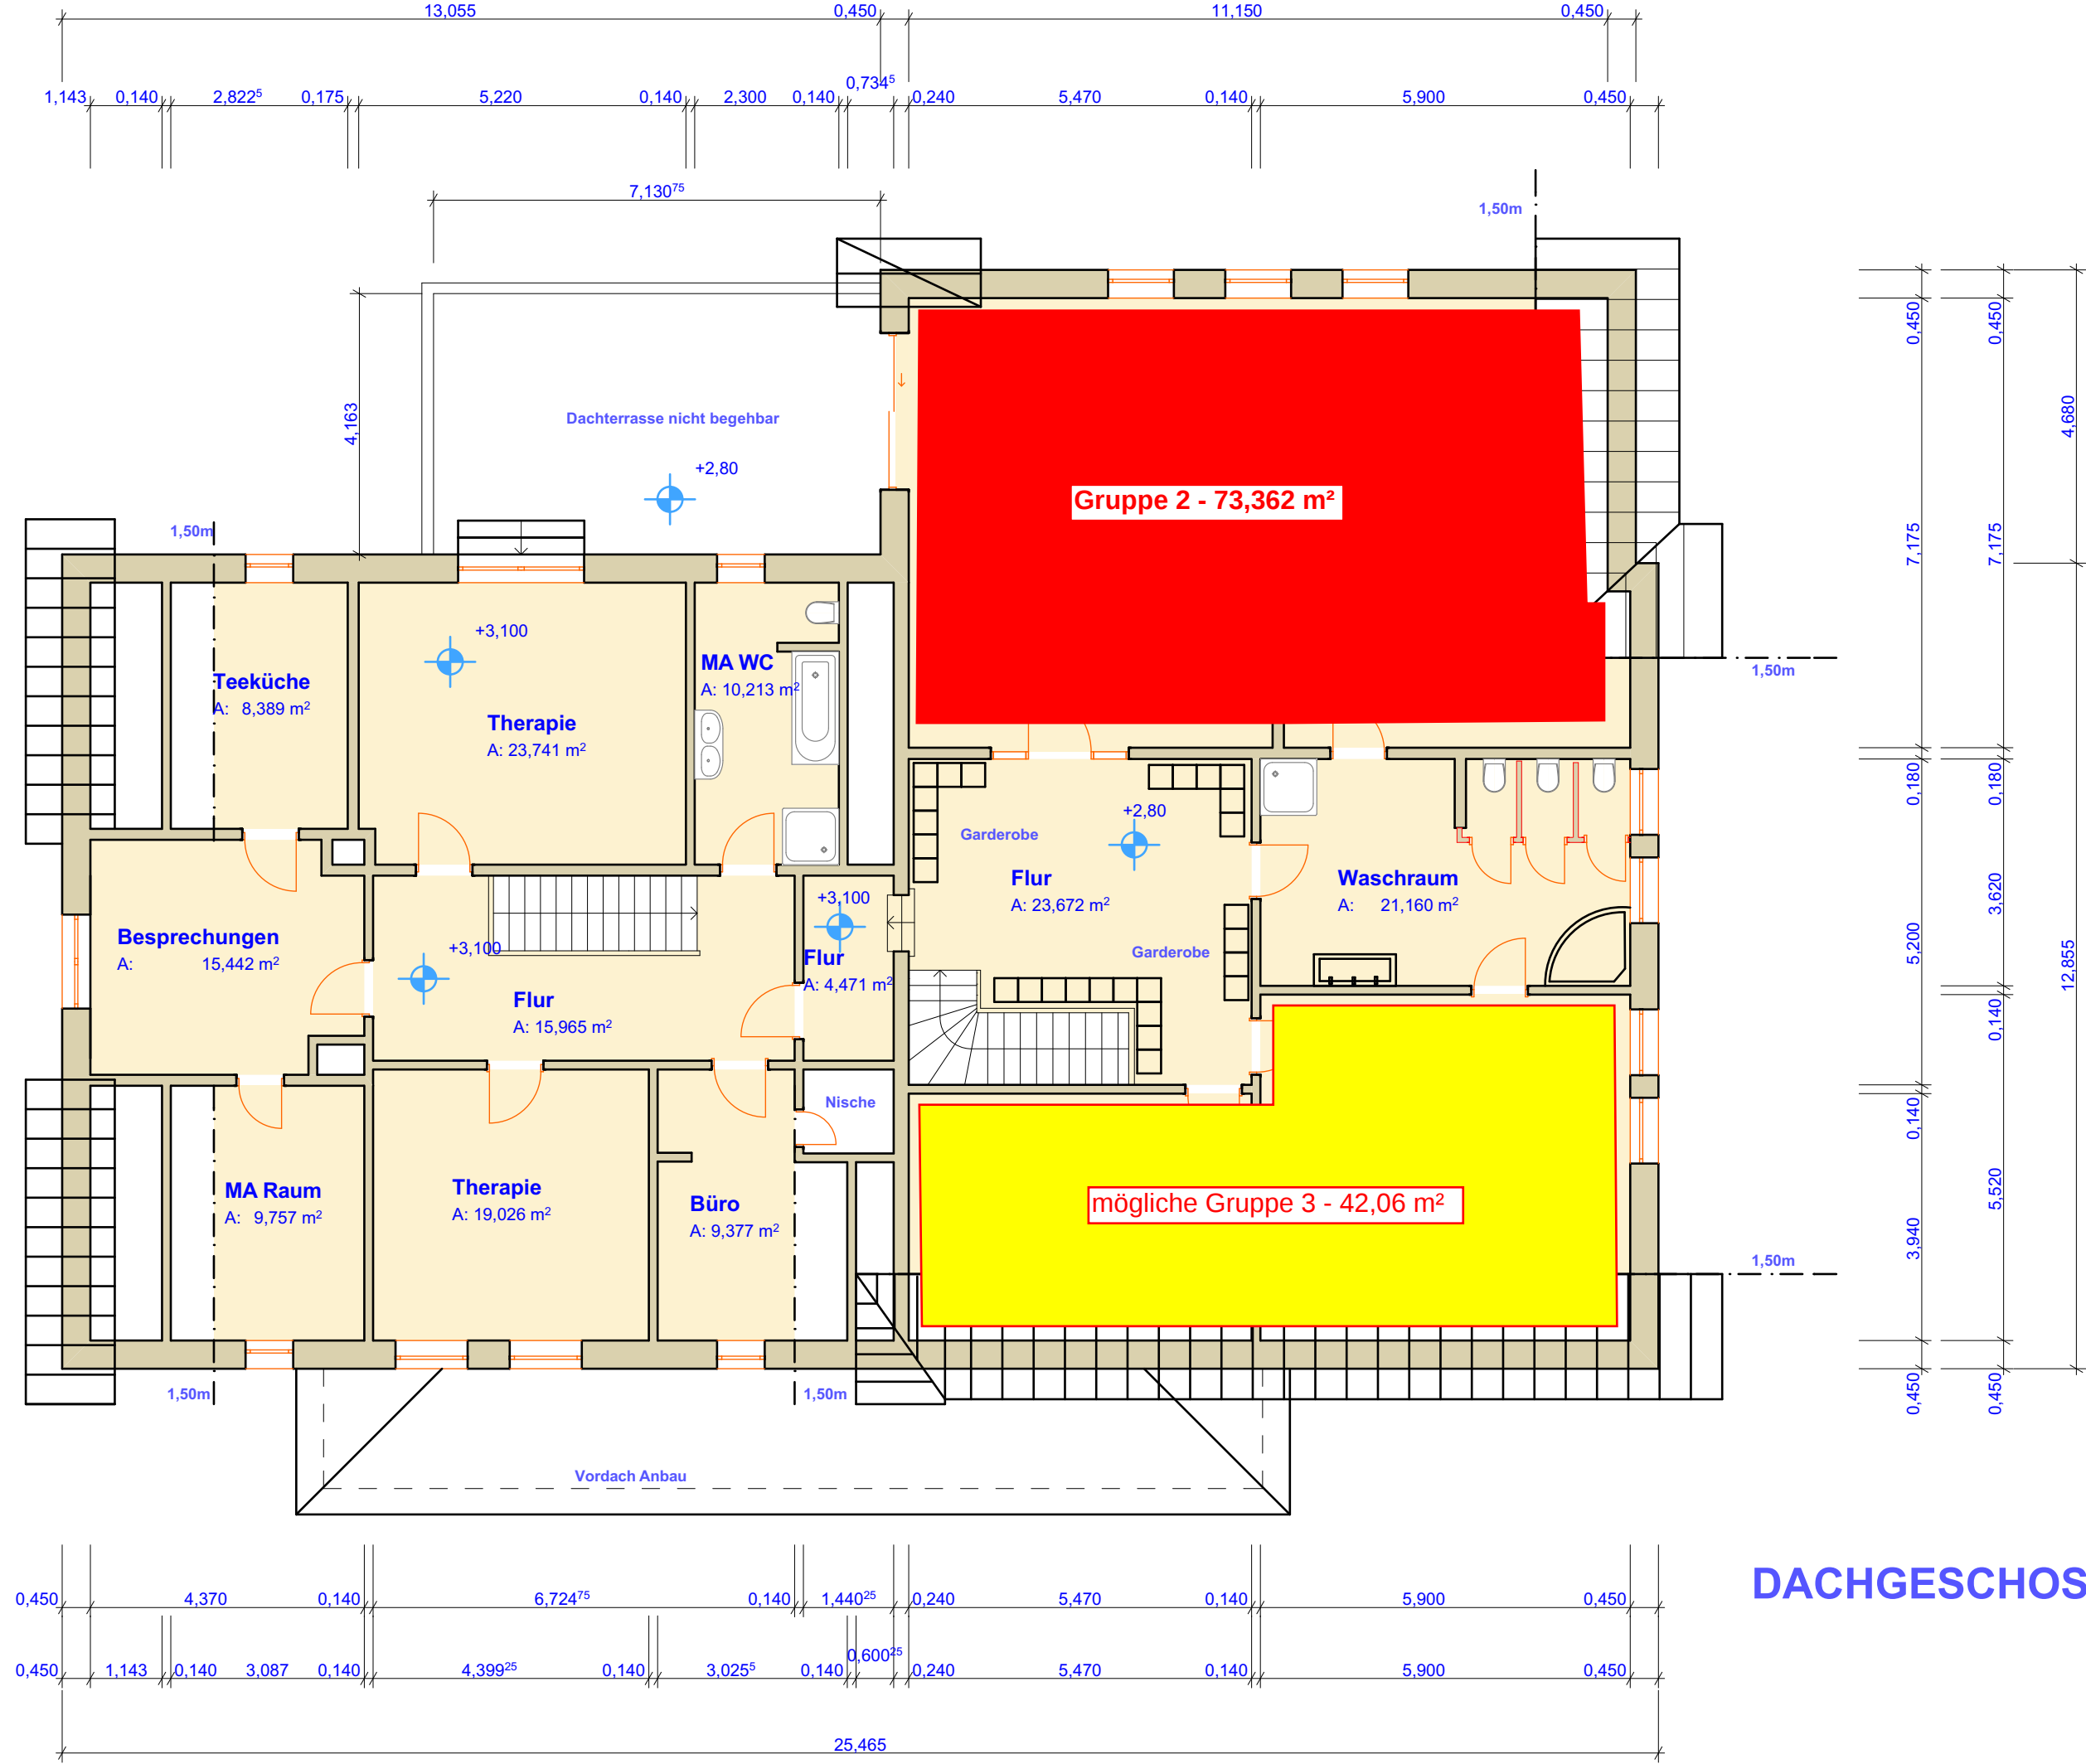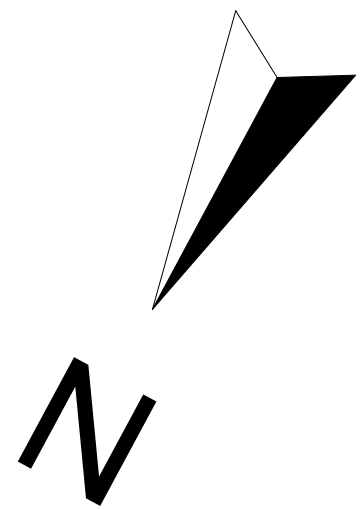

DACHGESCHOSS

Revision History			
RevID	ChID	Change Name	Date

Bauvorhaben
Umnutzung WHS zur Kindertagesstätte

Adresse
Steinfelder Str. 9
49356 Diepholz

Bauherr
LEBENSHILFE Grafschaft Diepholz
Lindenstr. 1a
27232 Sulingen


Datum
05.04.2018

gezeichnet
K.Kinner

Maßstab
1:100

Layout ID
A.04

Revision

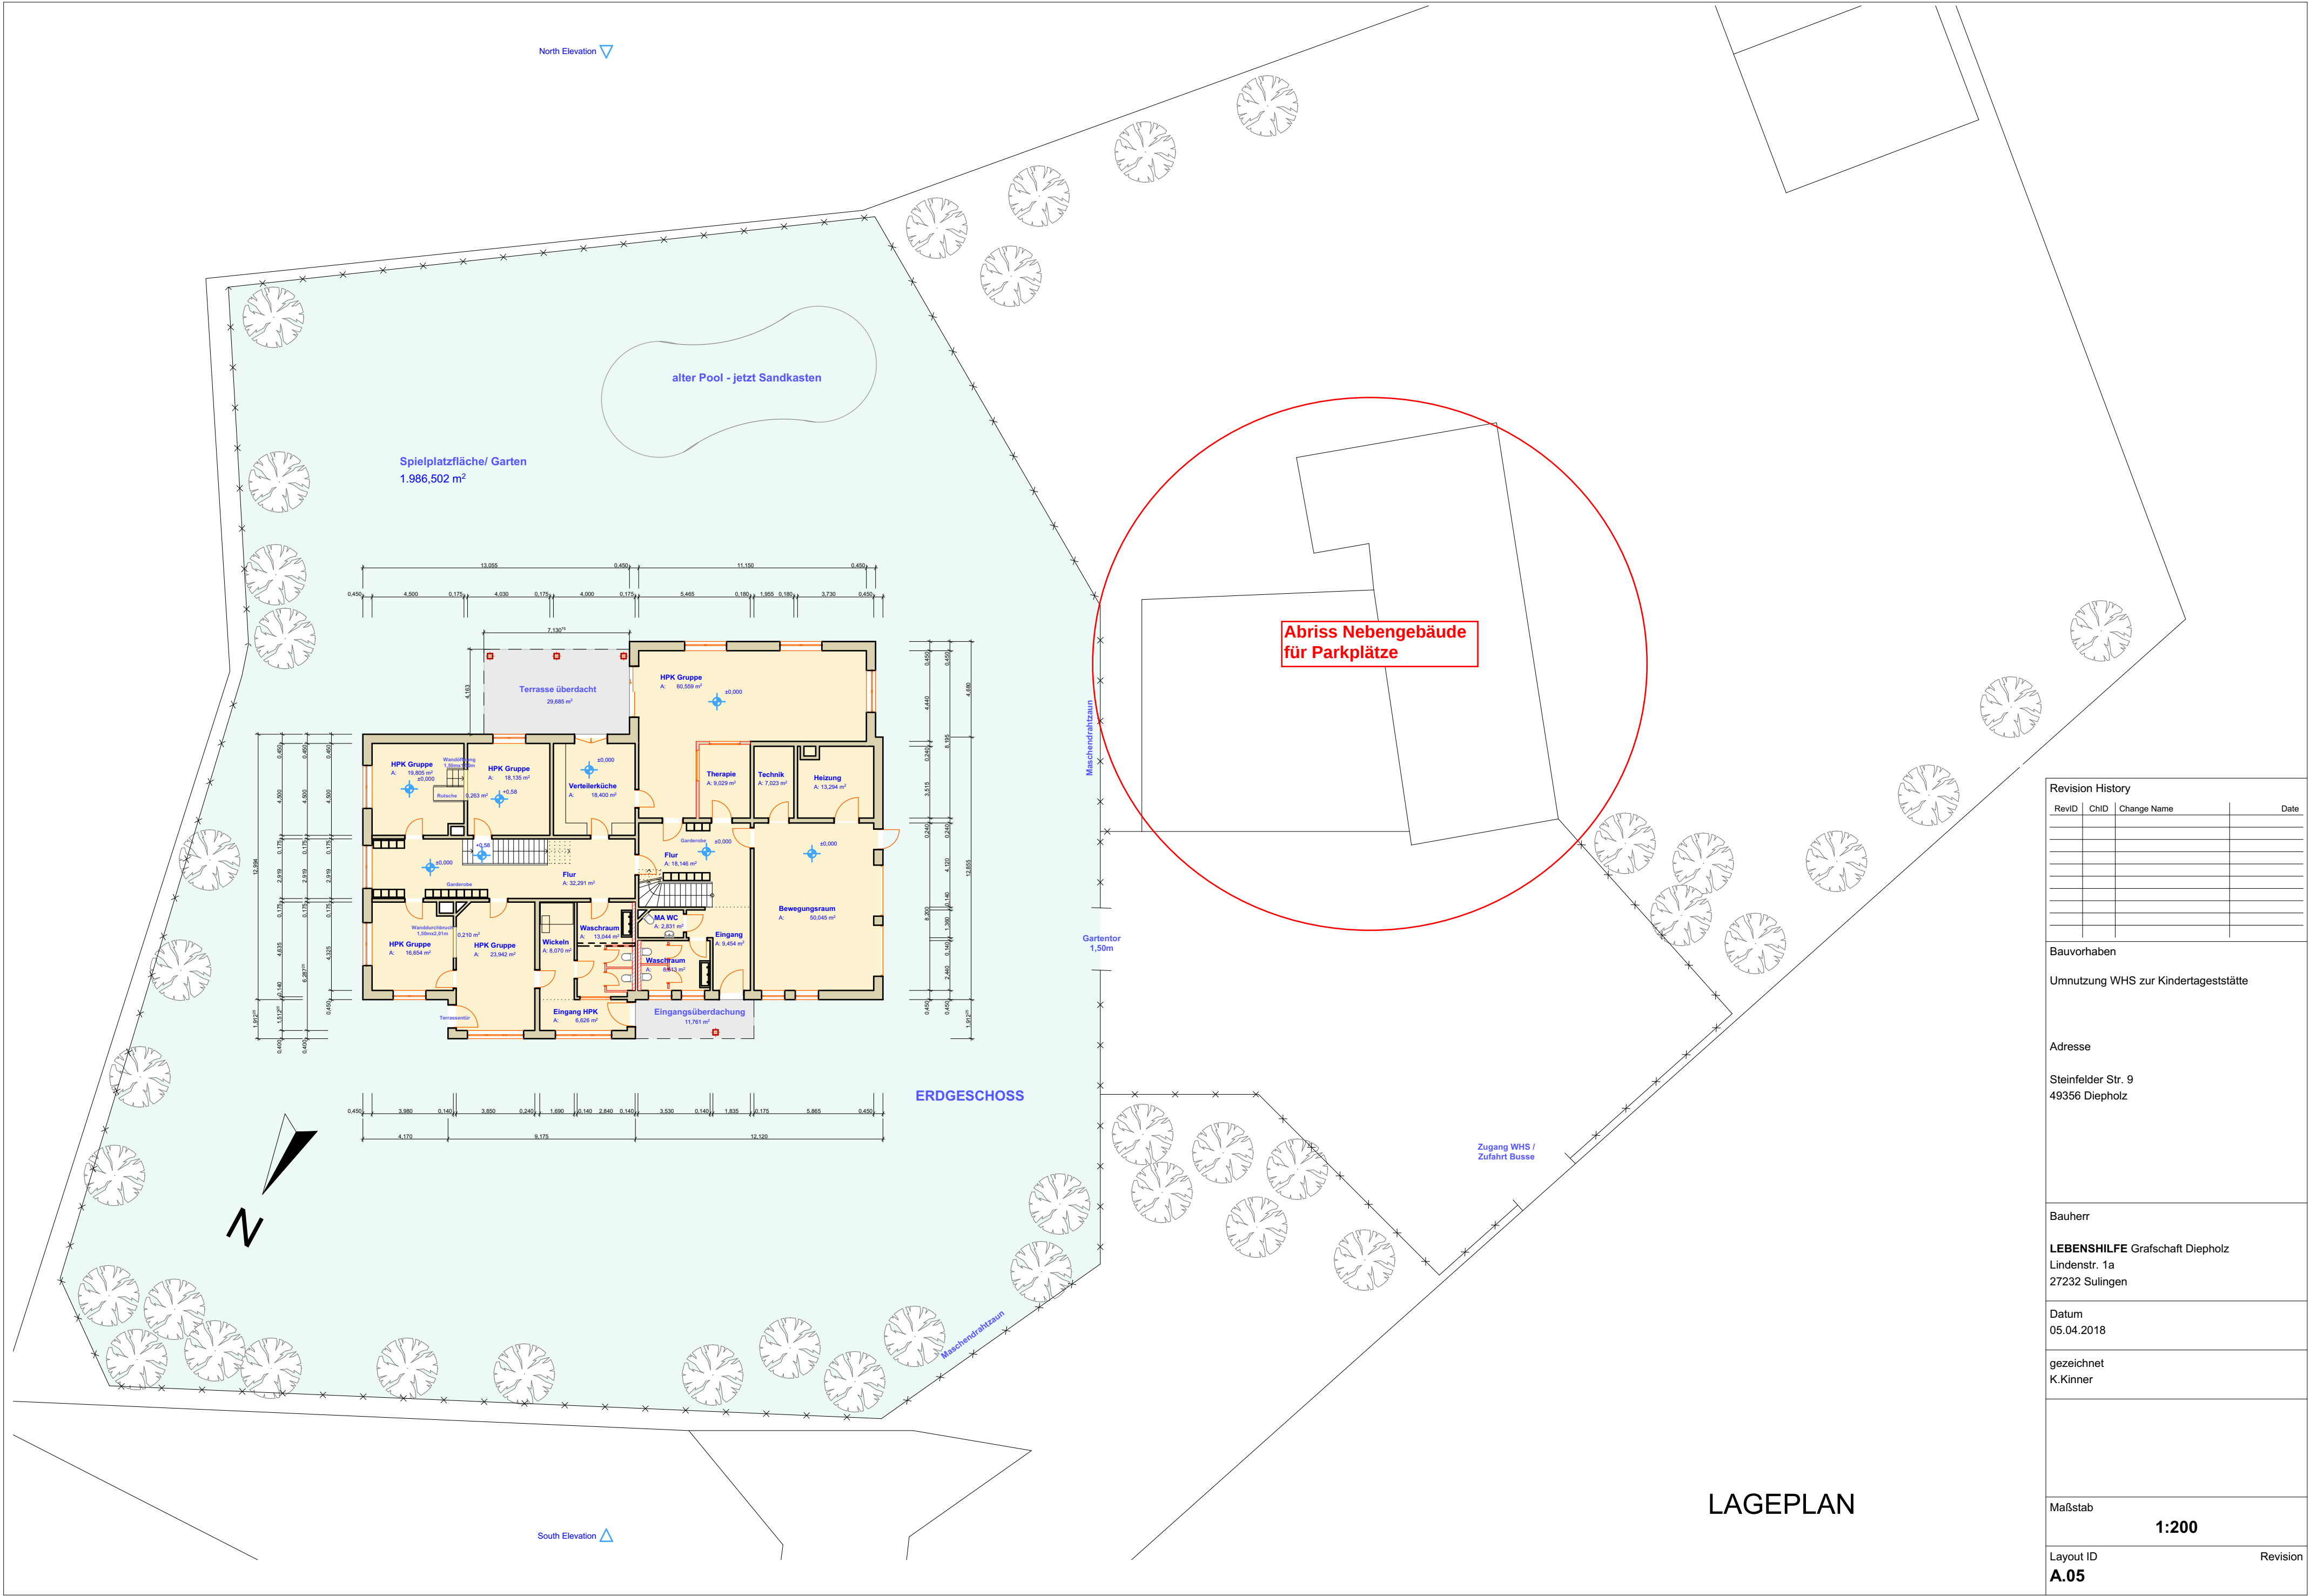

Revision History			
RevID	ChID	Change Name	Date

Bauvorhaben
Umnutzung WHS zur Kindertagesstätte

Adresse
Steinfelder Str. 9
49356 Diepholz

Bauherr
LEBENSHILFE Grafschaft Diepholz
Lindenstr. 1a
27232 Sulingen

Datum
05.04.2018

gezeichnet
K.Kinner

Maßstab
1:200

Layout ID
A.05

Revision

LAGEPLAN