

Schwarzplan I ohne Maßstab



Lageplan I Maßstab 1:500




Visualisierung Platzansicht I ohne Maßstab

Ansicht vom Platz I Maßstab 1:200



Ansicht aus der Lange Straße I Maßstab 1:200

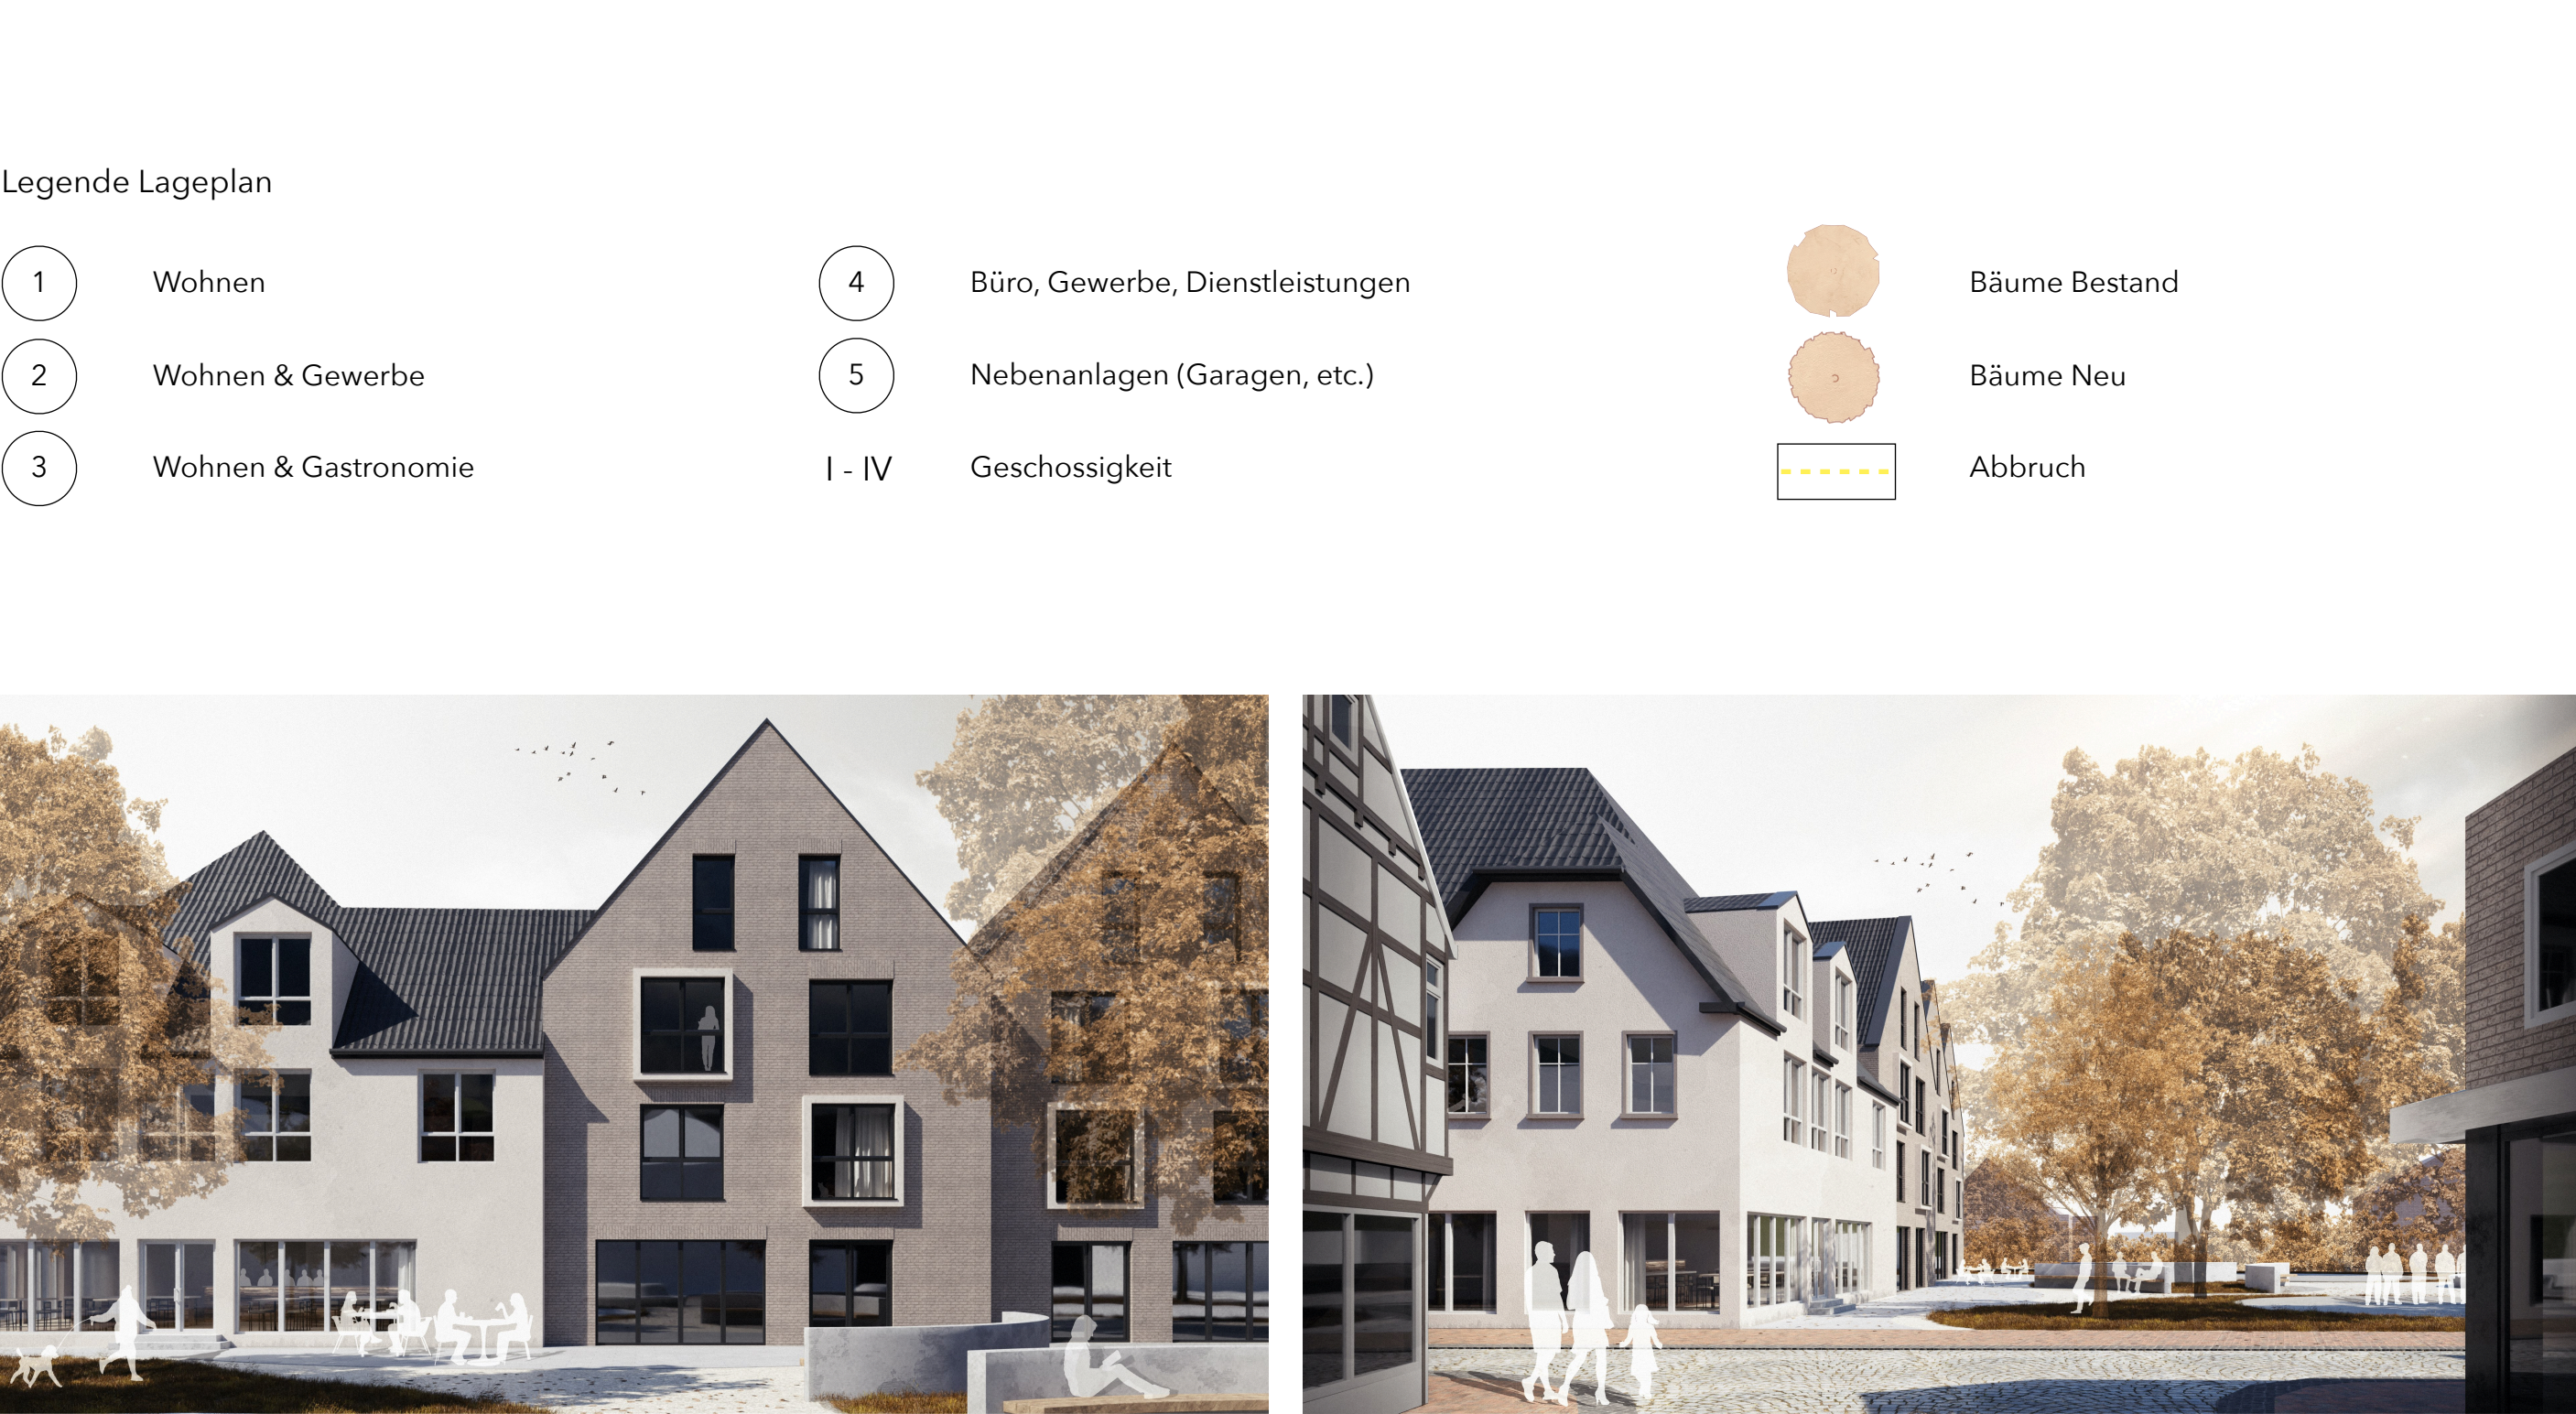

Visualisierung Fassade I ohne Maßstab



Visualisierung Lange Straße I ohne Maßstab




Visualisierung Hofansicht I ohne Maßstab

Grundriss Erdgeschoss I Maßstab 1:200



Grundriss 1. Obergeschoss I Maßstab 1:200

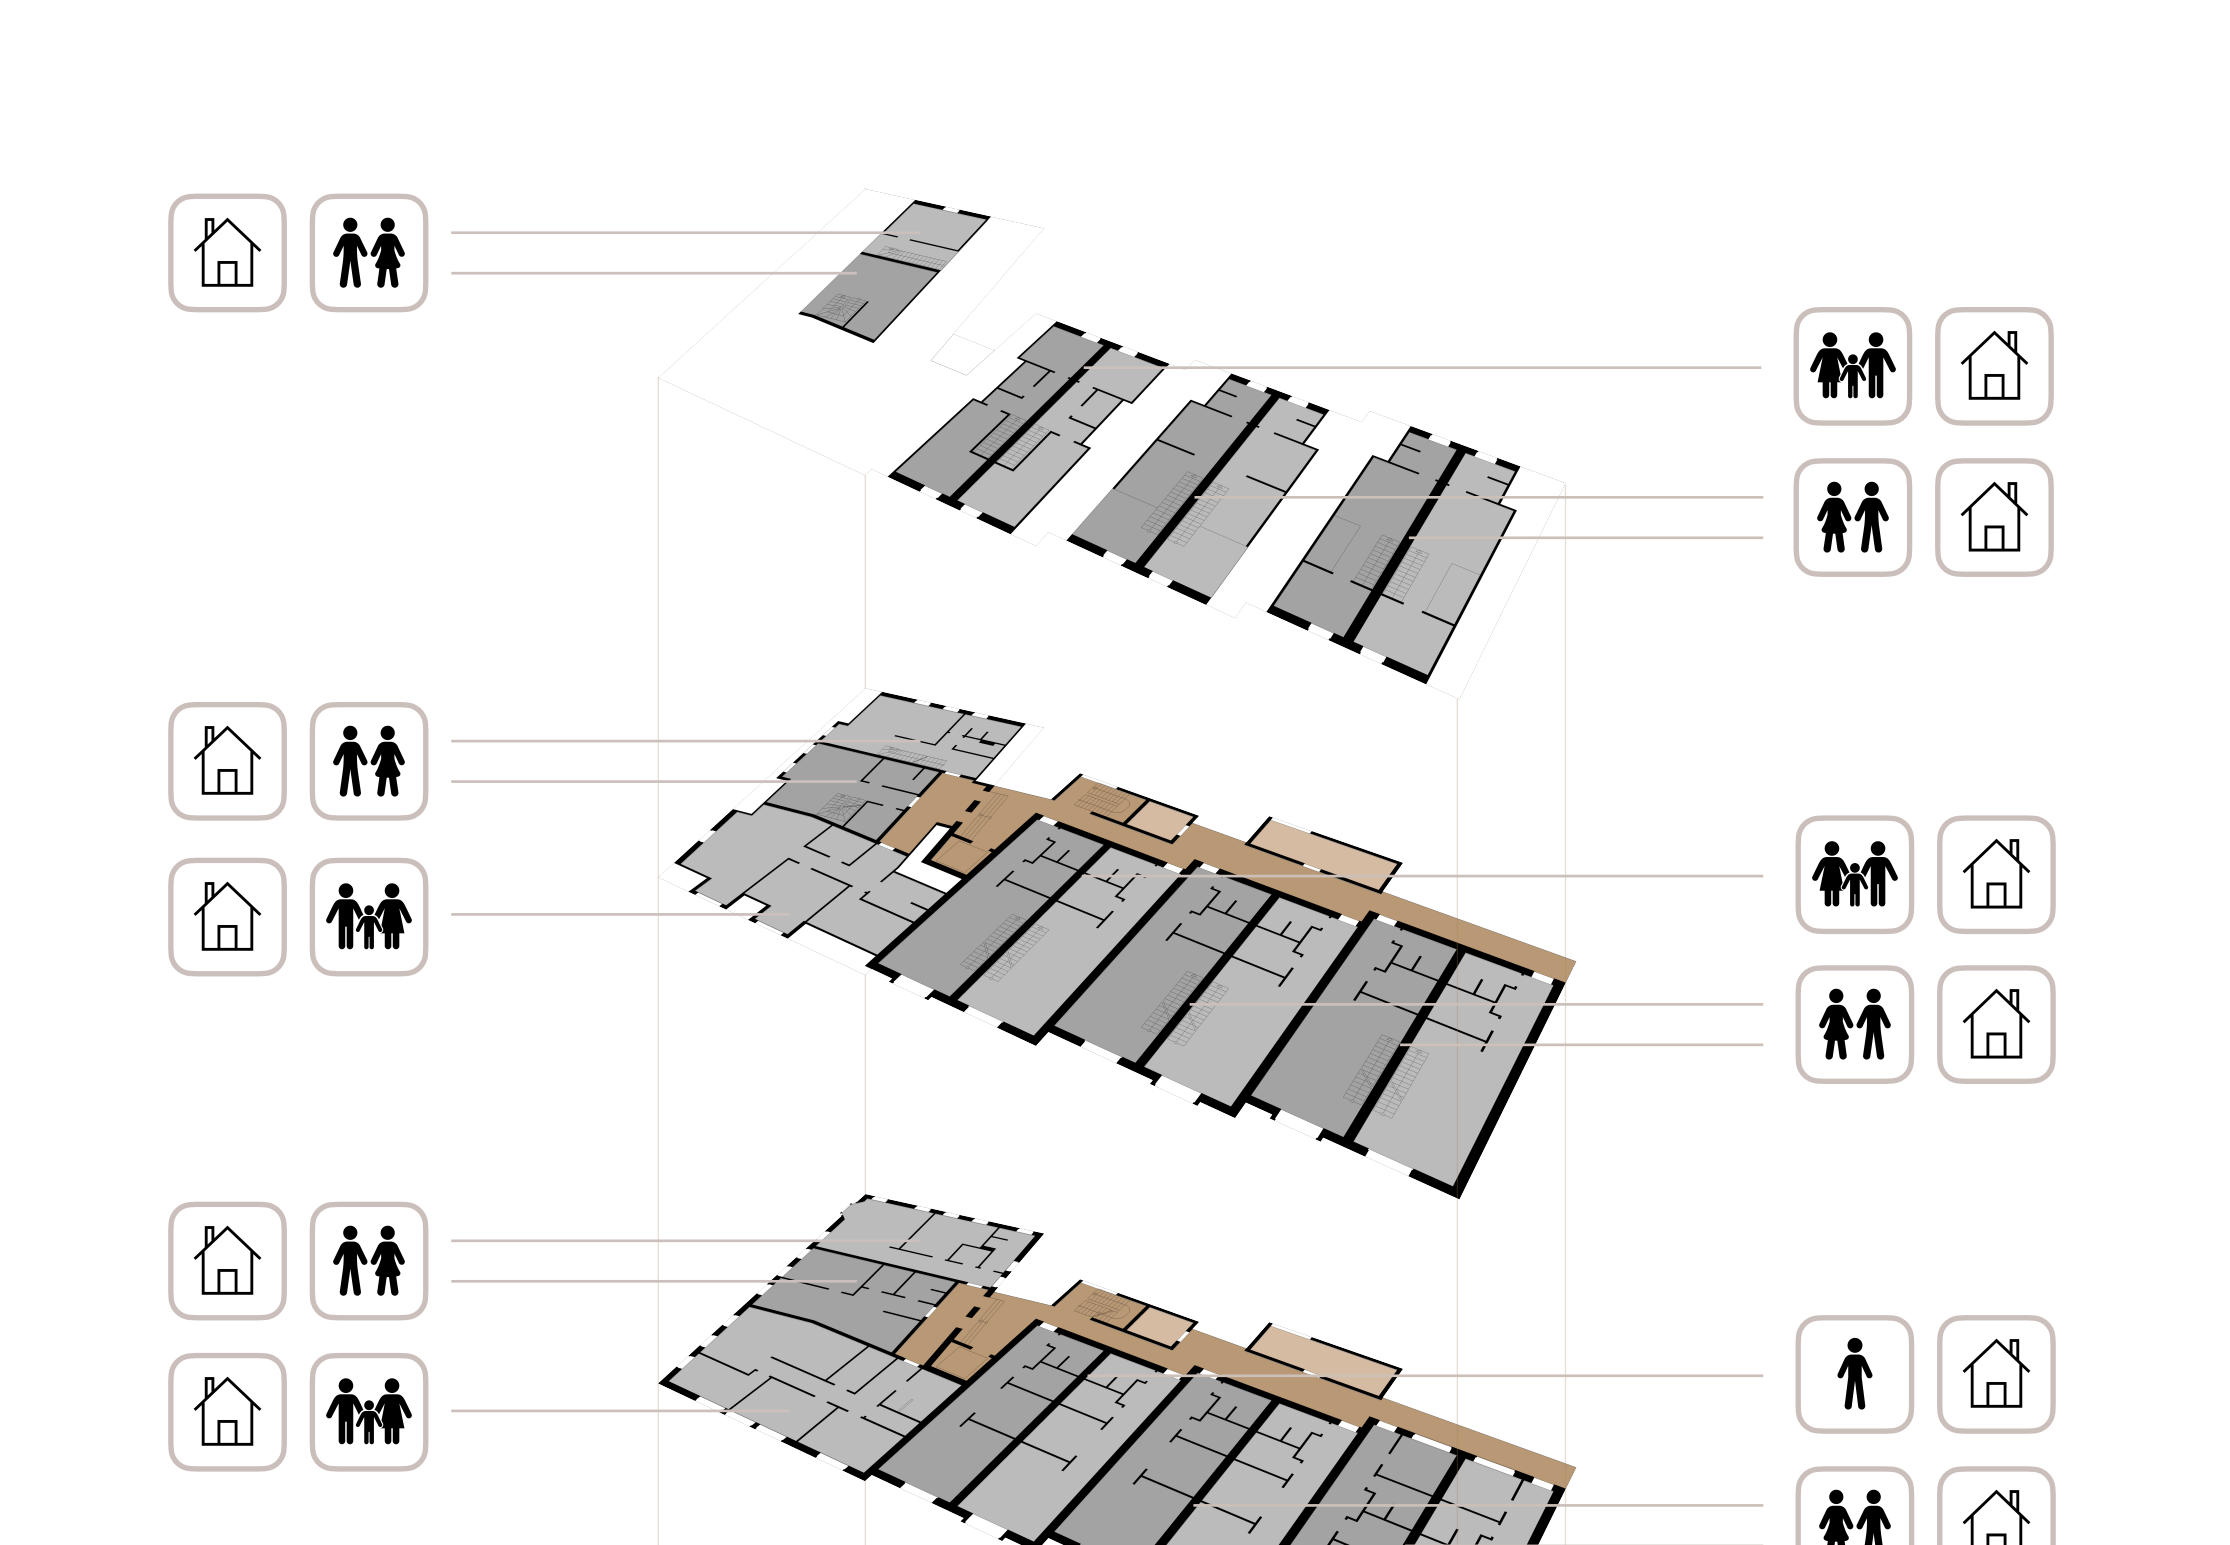

Funktions-/ Nutzungsschema I ohne Maßstab

Legende Lageplan

- | | | | |
|---|----------------------|--------|---------------------------------|
| 1 | Wohnen | 4 | Büro, Gewerbe, Dienstleistungen |
| 2 | Wohnen & Gewerbe | 5 | Nebenanlagen (Garagen, etc.) |
| 3 | Wohnen & Gastronomie | I - IV | Geschossigkeit |

- | | |
|--|---------------|
| | Bäume Bestand |
| | Bäume Neu |
| | Abbruch |

Legende

- | | |
|--|---|
| | Gastronomie |
| | Wohnen |
| | Fahrräder |
| | Verkehrsflächen (Treppen, Flure, Aufzüge) |
| | Technik-/ Anschlussräume |