


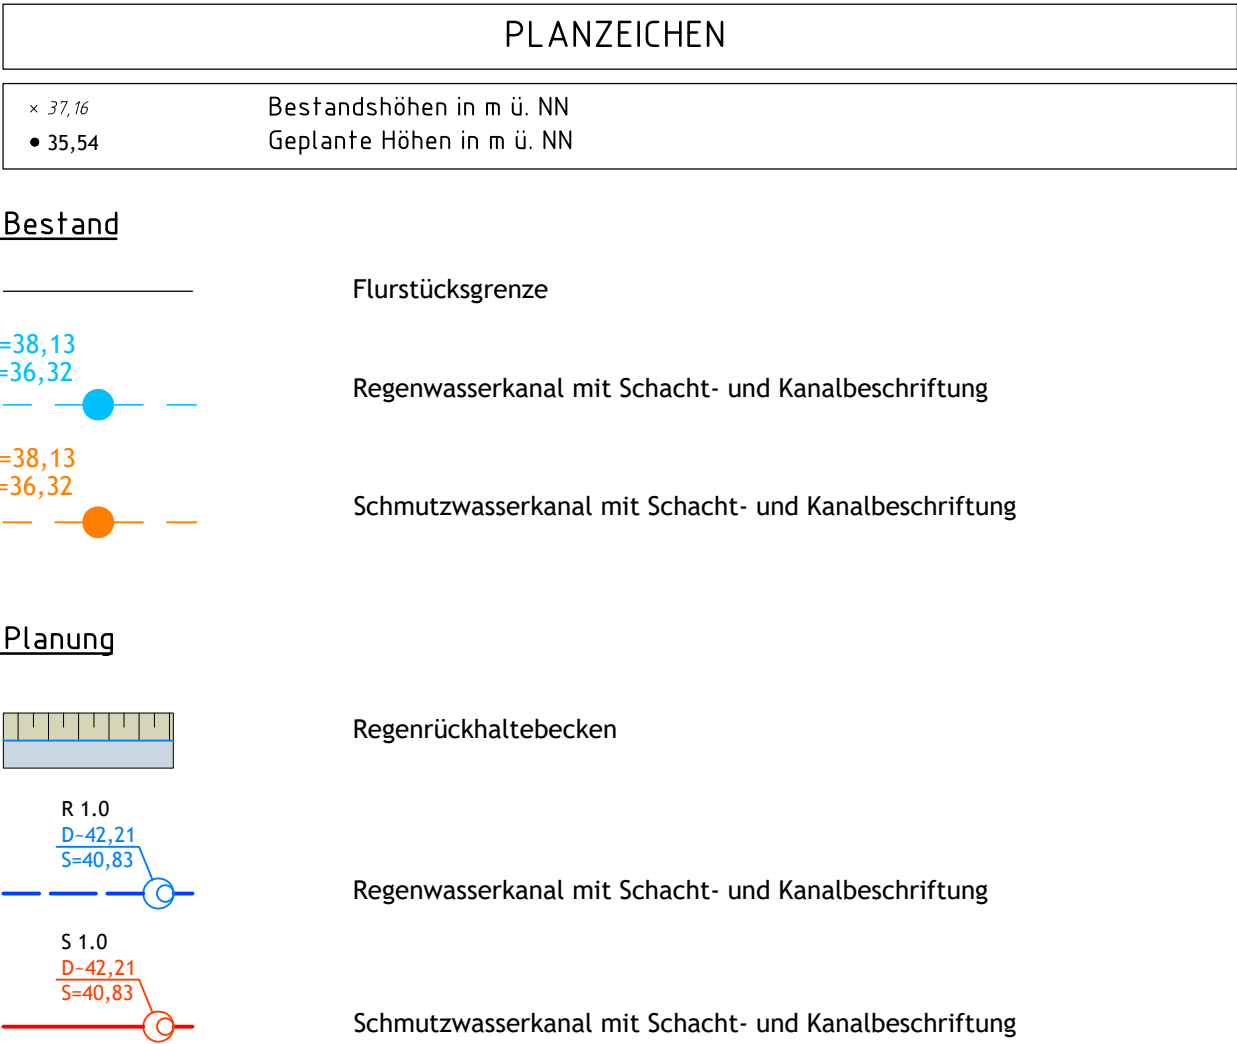

NORDLOHNE & BECHLY Tiefbau – u. Grünplanungs GmbH Christoph – Bernhard – Str.10 49393 Lohne Tel: 04442/9280–0 Fax 04442/928080		Projekt-Nr. 2401	
		Blatt-Nr. 5.1	
		Datum	Zeichen
Projekt:	bearbeitet	Februar 2025	KI
	gezeichnet	Februar 2025	KI/He
	geprüft		
	Blattgröße:	B(0,77m) x H(0,39m)=0,30m²	
SANIERUNG DER MOORSTRASSE UND BAU EINER REGENRÜCKHALTUNG		Maßstab: 1 : 500	
		geändert: 	
Bauherr:	Stadt Diepholz Rathausmarkt 1 49356 Diepholz		
Baufteil:	LAGEPLAN REGENRÜCKHALTEBECKEN		
Aufgestellt:	Antragsteller:		
Lohne, den _____	_____		