


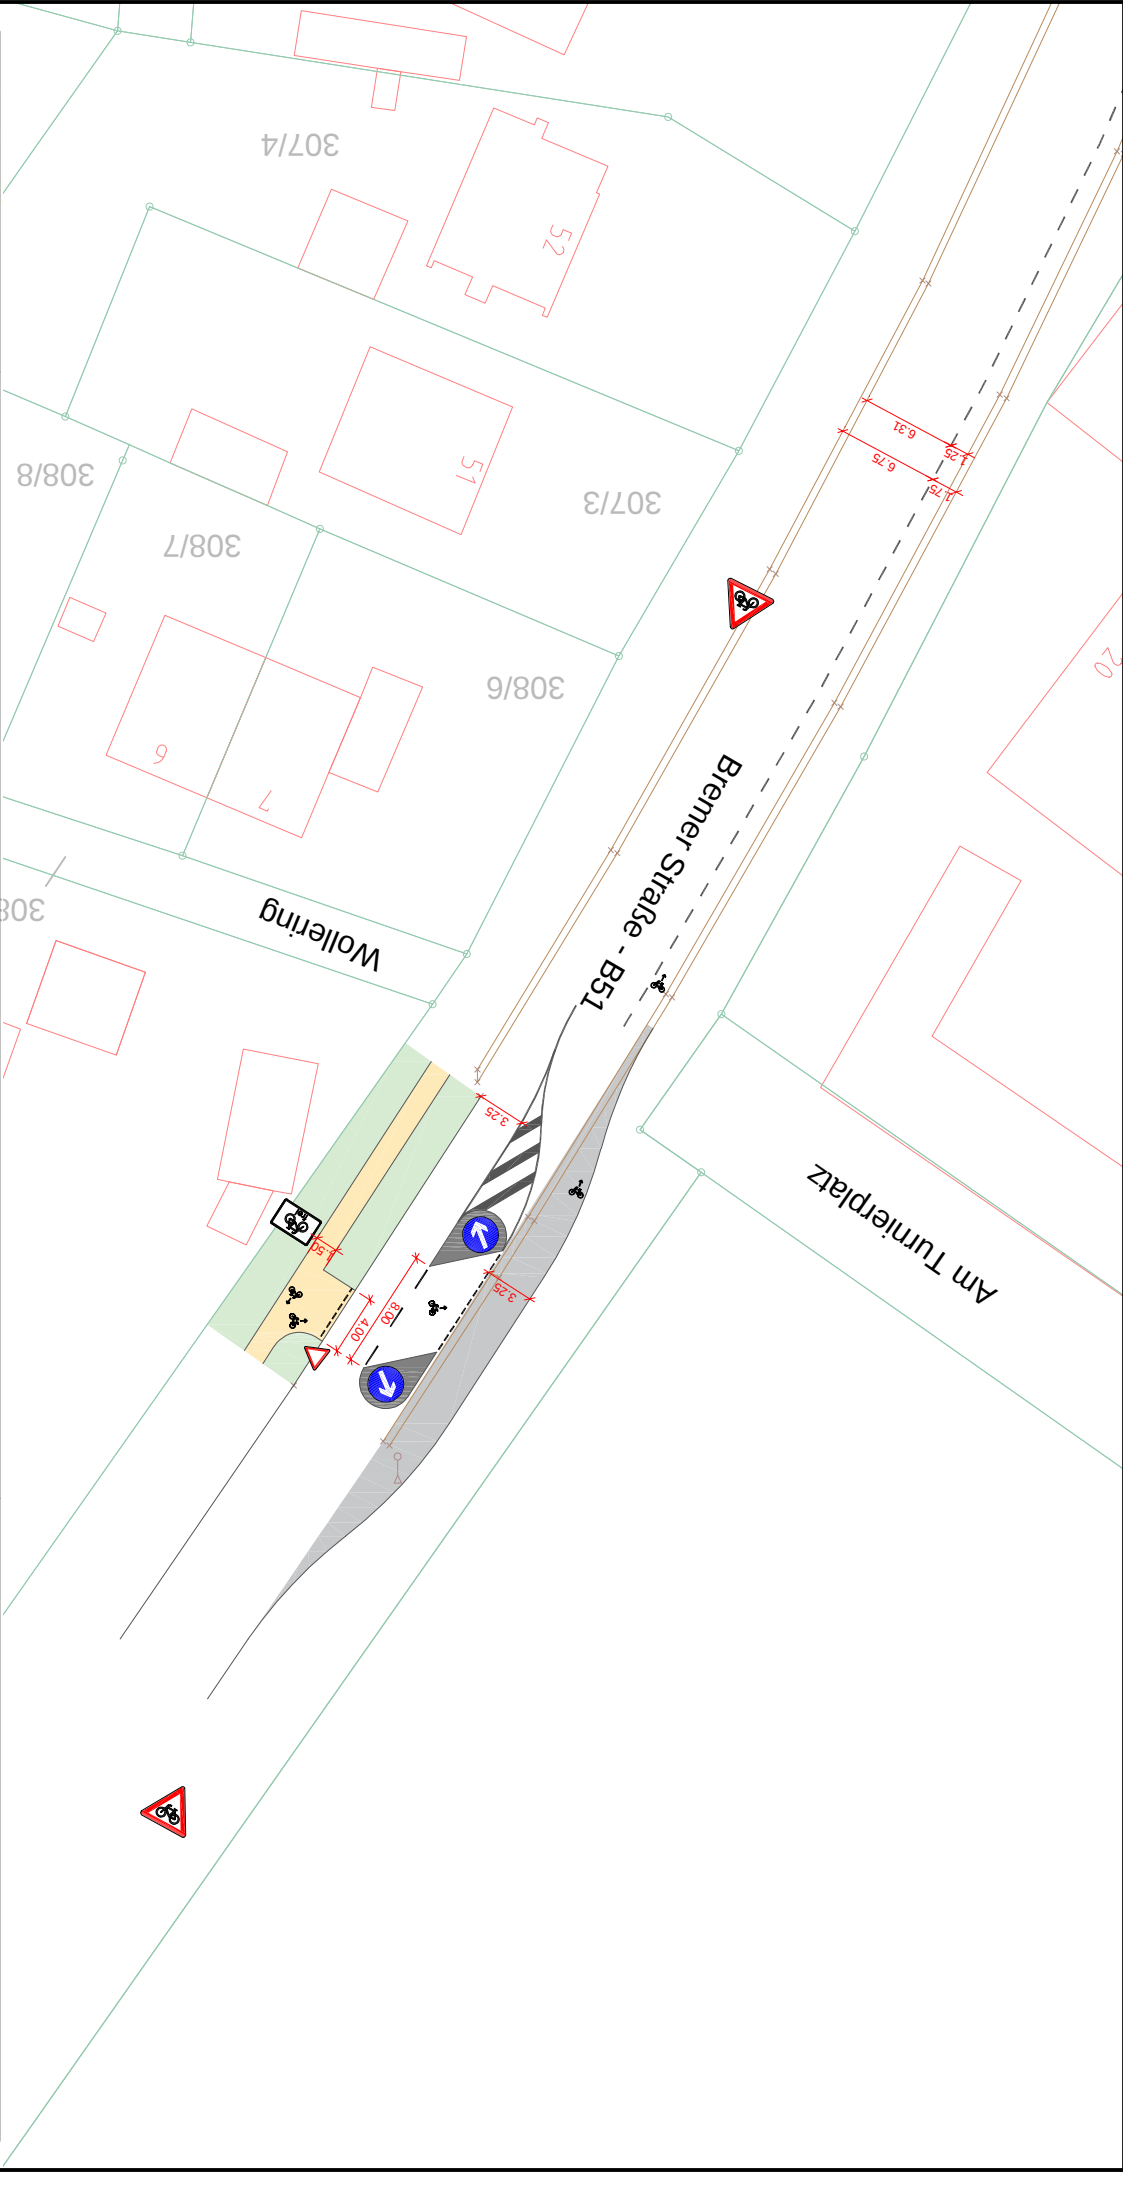

Maßnahme:

Fahrbahneinengung Bremer Straße 20

Planart:

Lageplan

PHASE

STAND

Datum: 31.08.2026

Plan-Nr.: 1

Index: -

Maßstab: 1:500

Blatt-Gr.: 297/210

gez.: BÜ

gepl.: BÜ



DIEPHOLZ

Stadt Diepholz - Rathausmarkt 1 - 49356 Diepholz