


Stadt Diepholz
Herr Michael Klumpe
Frau Stefanie Becker
Rathausmarkt 1
49356 Diepholz

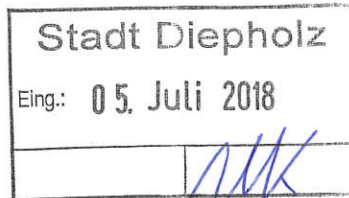

Alte Weide 7-13
24116 Kiel
T +49 [0] 0431.1696-0
F +49 [0] 0431.1696-122
GLN 43 04397 000008

Ansprechpartnerin: Dr. Susanne Will

E-Mail: will@bela.de | **DW:** -130 | **Fax:** -129

1) FDL 3
2) R V V
3) Termin FV am 24.07.
MK
05.07.

Antrag nach § 12 Abs. 2 BauGB

02.07.2018

Sehr geehrter Herr Klumpe, sehr geehrte Frau Becker,

wir bitten darum, den Planaufstellungsbeschluss für den Angebotsbebauungsplan Nr. 94 „Groweg“ dahingehend zu ändern, dass ein Vorhaben- und Erschließungsplan aufgestellt wird.


In der Anlage übersenden wir Ihnen einen überarbeiteten Lageplan als Grundlage für den VEP. Wir haben in der aktuellen Planung den Baukörper Famila sowohl gedreht als auch verkleinert. Das SO2-Gebiet entfällt.


Wir würden uns freuen, wenn das Verfahren kurzfristig wieder aufgenommen würde.

Mit freundlichen Grüßen


Famila-Handelsmarkt Kiel
GmbH & Co. KG

i.V.

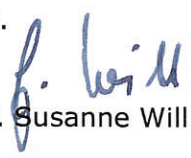
Dr. Susanne Will

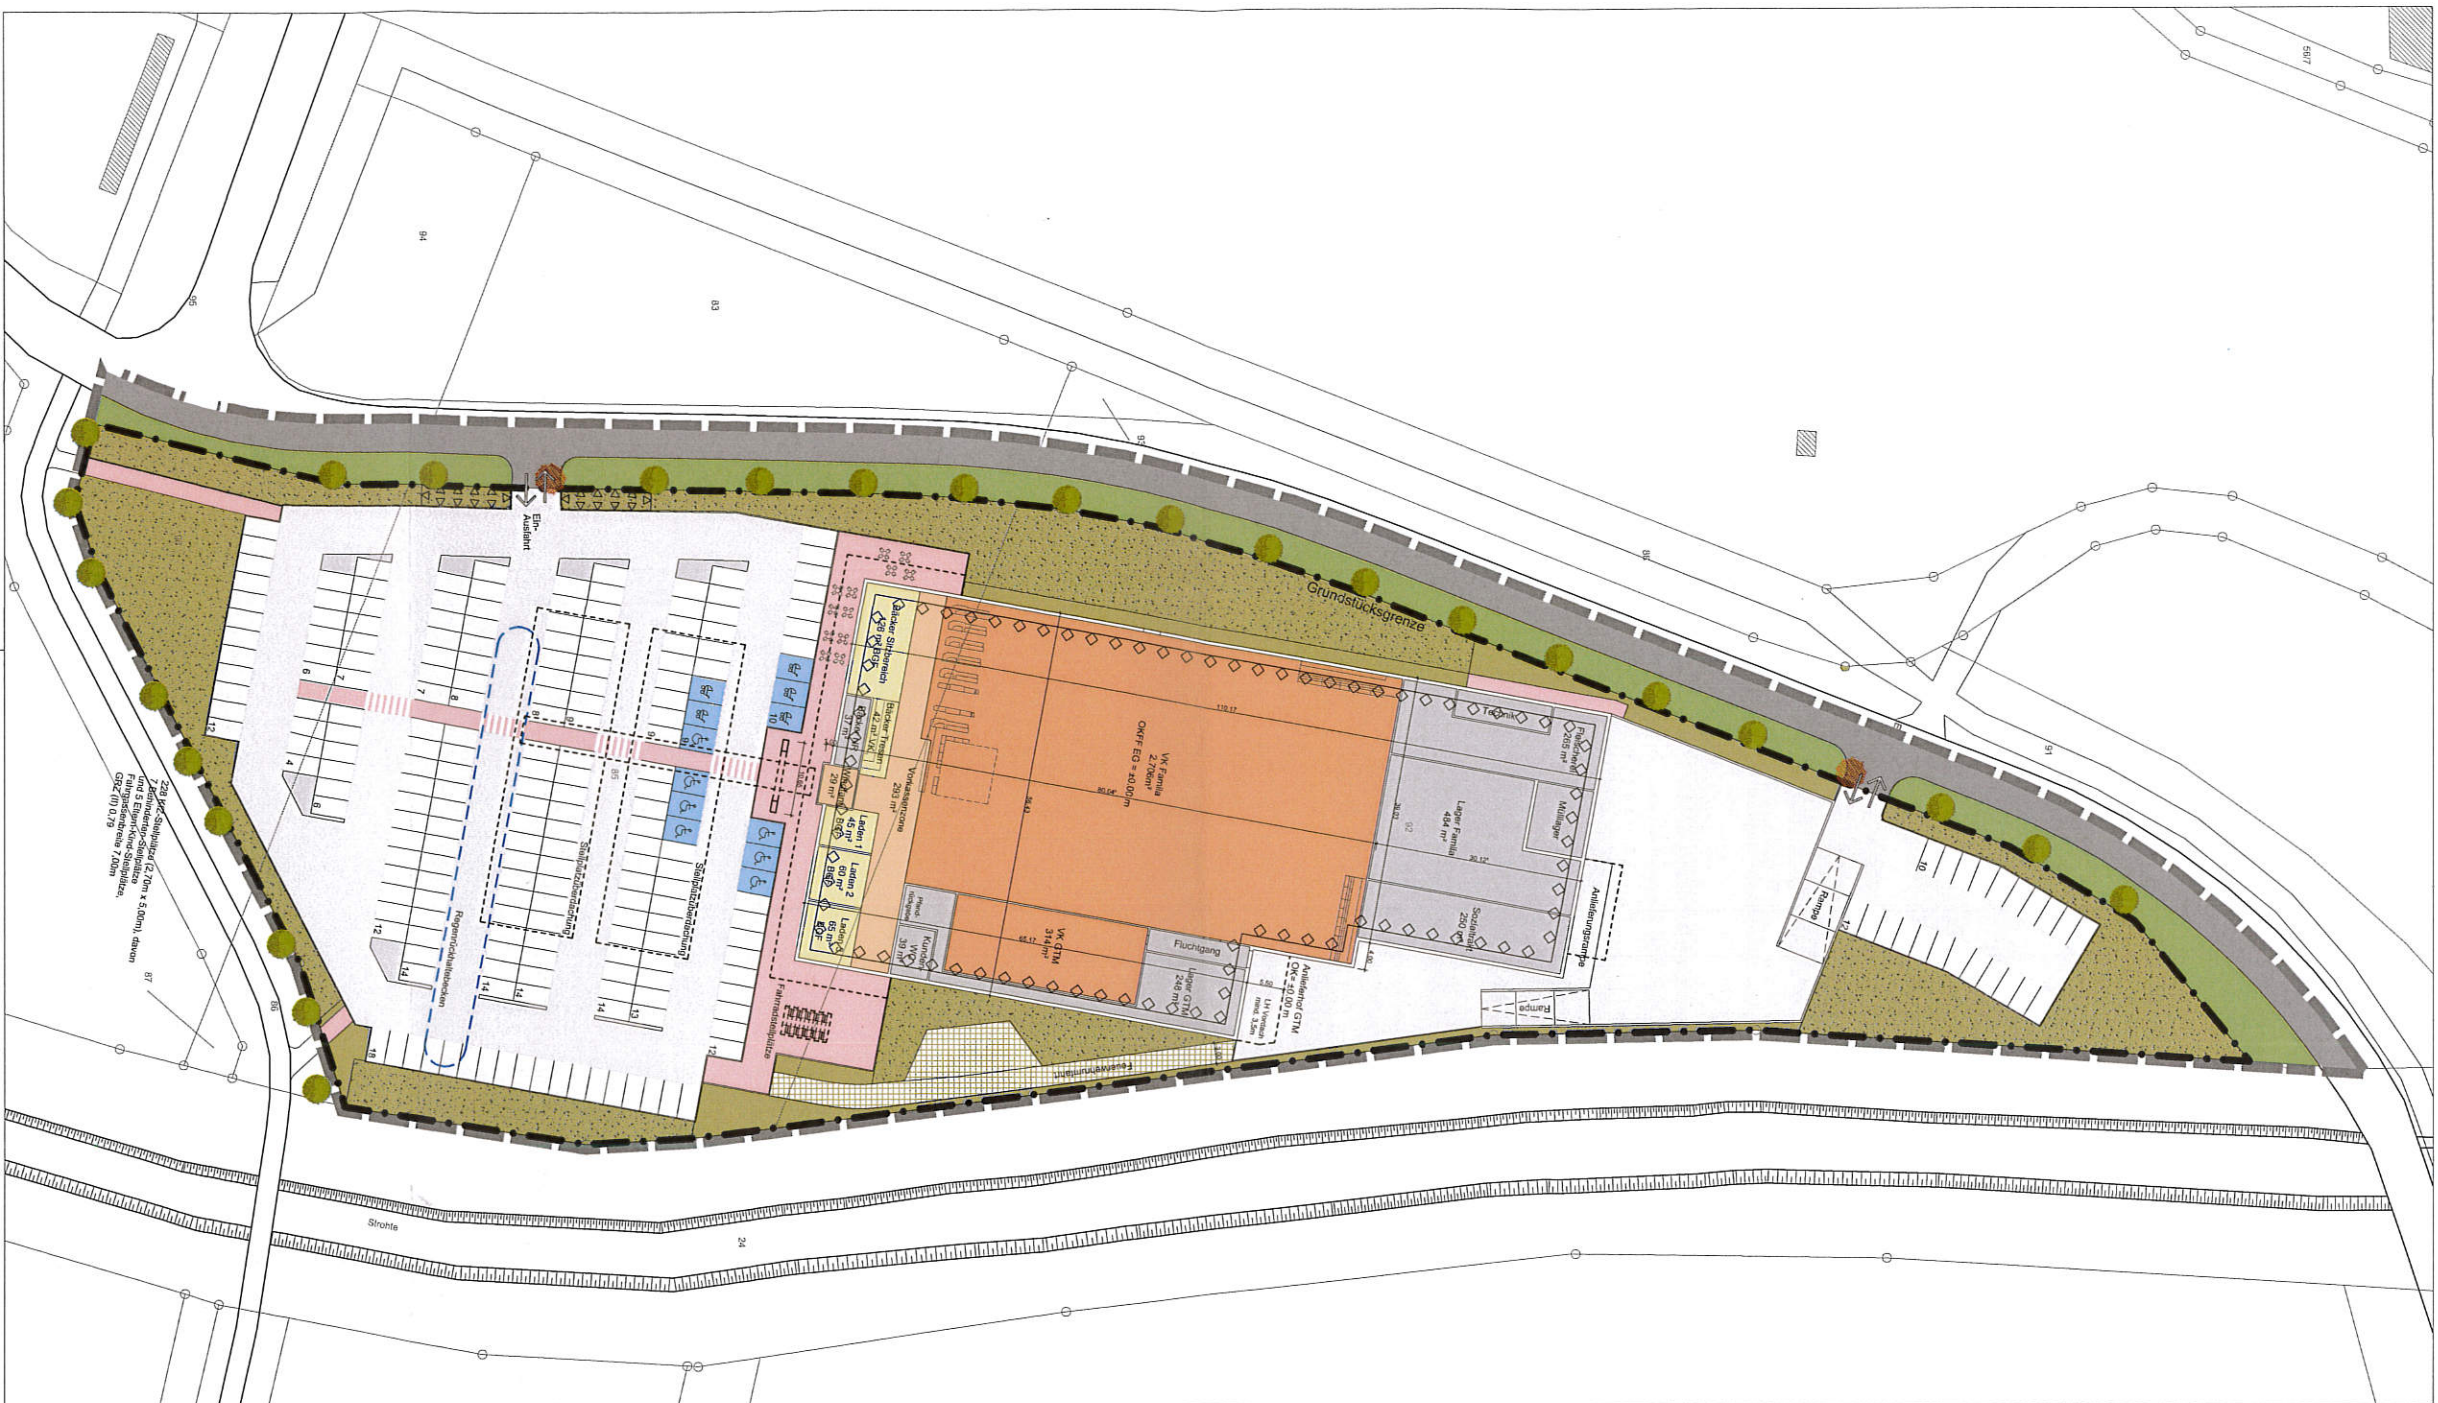

Alle Maße sind am Bau zu nehmen bzw. zu prüfen!
Tür- und Fenstermaße sind Rohbaum Maße
Höhenangaben ab OKFF
OKFF EG = ± 0,00 = 37,50 m üNNH

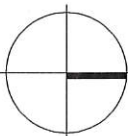

- Grenze des räumlichen Geltungsbereichs des vorhabenbez. Bebauungsplans
- Grundstücksgrenze / Geltungsbereich des Vorhaben- und Erschließungsplans
- Umgrenzung von Flächen zum Anpflanzen von:
 - Bäume, Heister und Sträucher im Pflanzreiser 1,5m x 1,5m
 - Umgrenzung von Flächen für Werbung/Fahnenmasten
- Umgrenzung von Flächen für Technische Anlagen auf den Dächern
- Öffentliche Grünfläche
- Private Grünfläche
- Rasengrundersteine
- Öffentliche Fahrbahn
- Private Fahrbahn
- Zuwege
- Stellplätze
- Beh.-/ Eltern-Kind-Stellplätze
- Baum (Bestand) - Erhalt
- Baum (Bestand) - zu fällen
- Fläche Verkauf
- Fläche Mail
- Fläche Mietungen
- Nebenfläche

Datum: 22.05.2018
Änderung: 14.03.2018
Blatt Nr.: V02

Vorabzug

Vorabzug
22.05.2018
Projekt-Nr.
14036
Projekt
Neubau Famila Verbrauchemarkt
Großweg, 49356 Diepholz
Bauherr
Famila Handelsmarkt Kiel GmbH & Co. KG
Alle Weide 7-13, 24116 Kiel
Plan-Nr.
V02-Lageplan
Datum
xx.xx.201x
Maßstab
1:500

Bearbeiter:
Kopp, Tilmann, Tilmann
Hilfsmittel:
Hilfsmittel