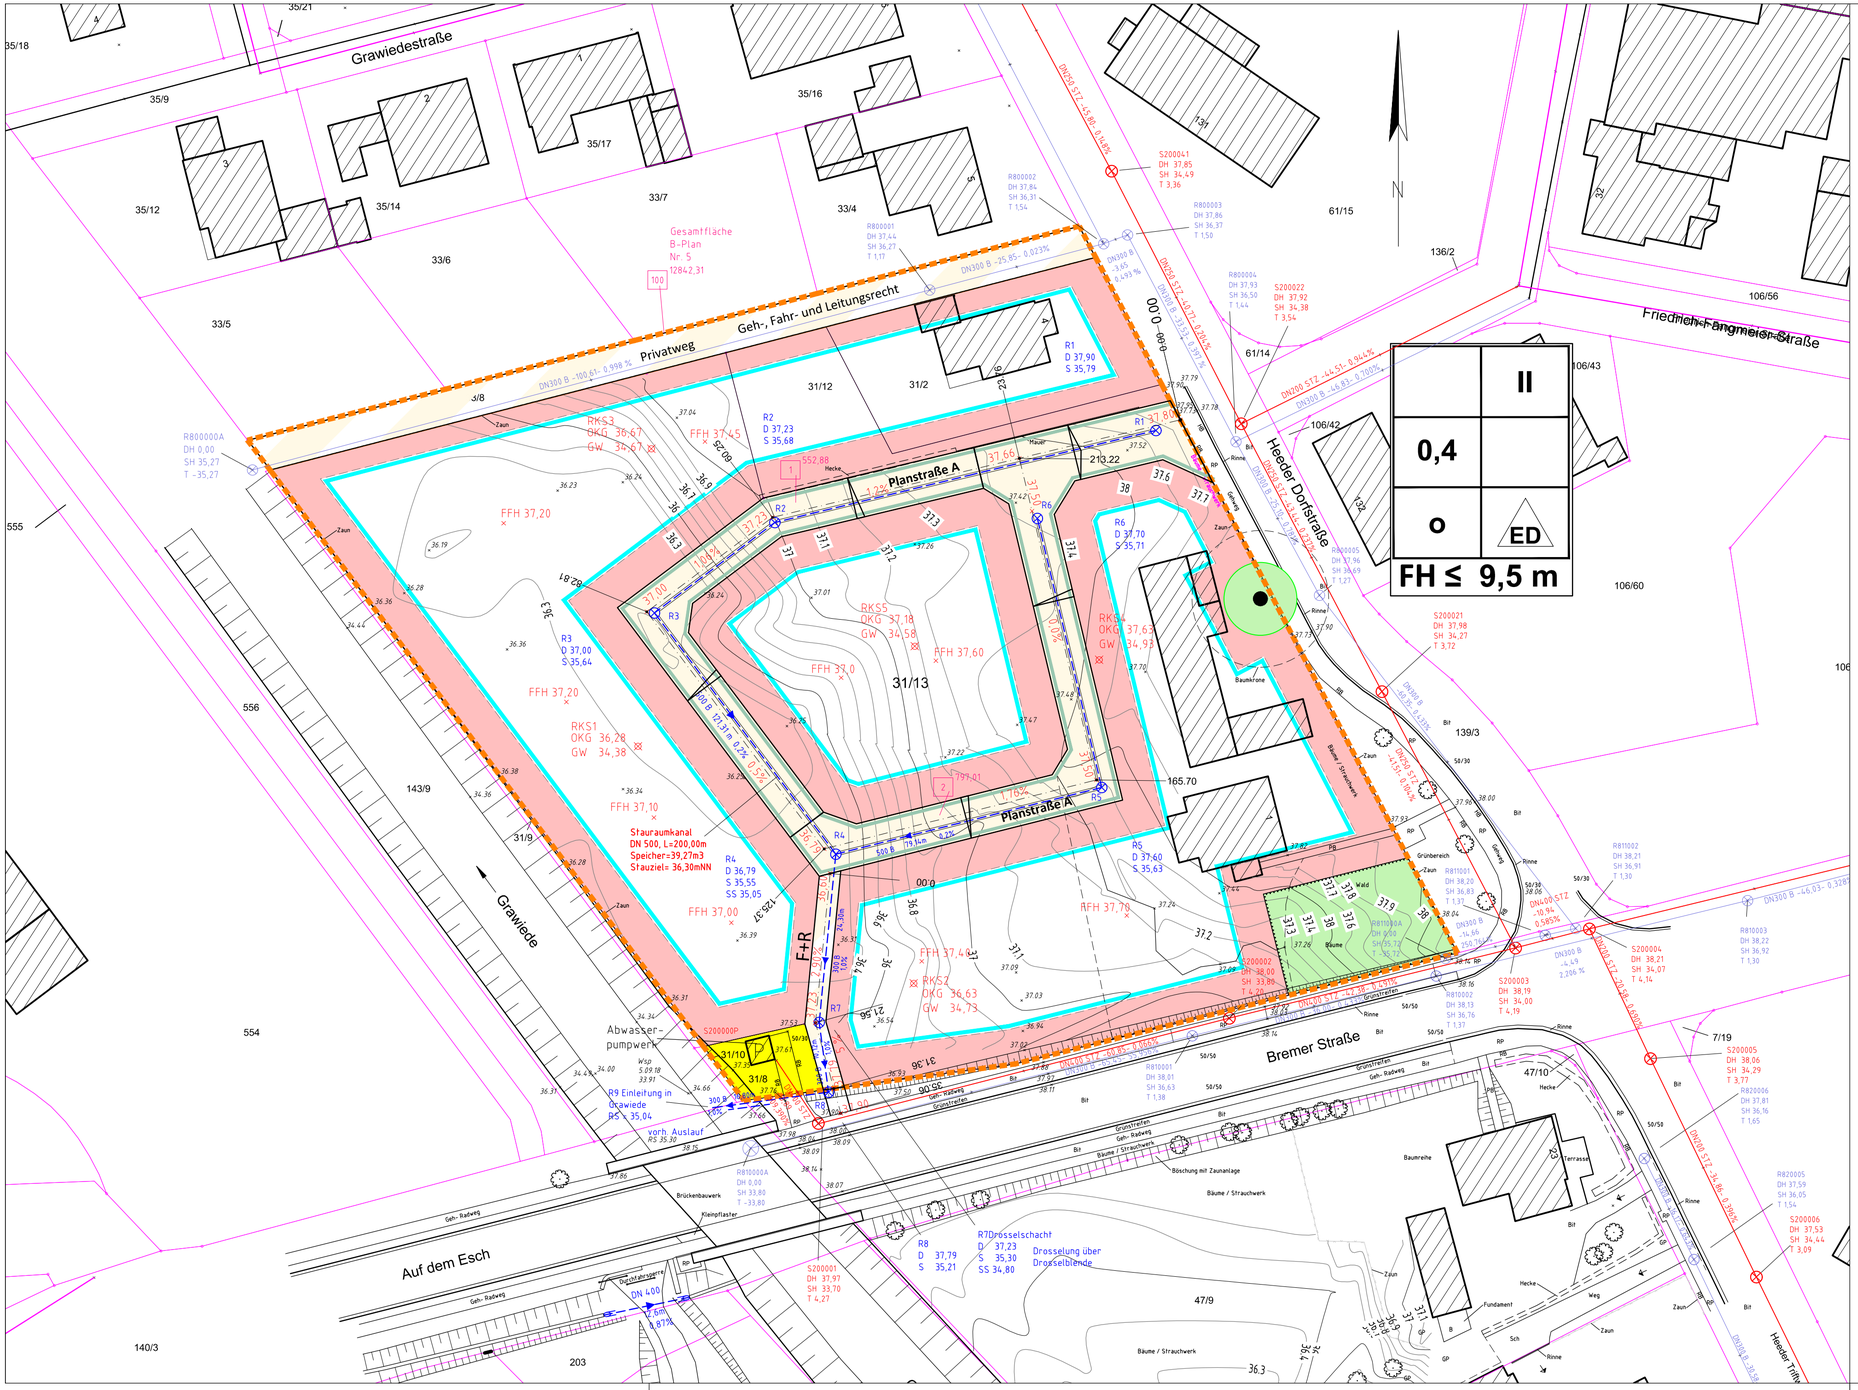
Grawiedestraße
Privatweg
Geh-, Fahr- und Leitungsrecht
Planstraße A
Planstraße A
Heeder Dorfstraße
Friedrich-Fangmeier-Straße
Grawiede
Bremer Straße
Auf dem Esch
Gesamtfläche B-Plan Nr. 5 12842,31
R1 D 37,90 S 35,79
R2 D 37,23 S 35,68
R3 D 37,00 S 35,64
R4 D 36,79 S 35,55 SS 35,05
R5 D 37,60 S 35,63
R6 D 37,70 S 35,71
R7 D 37,23 S 35,30 SS 34,80
R8 D 37,79 S 35,21
R9 Einleitung in Grawiede RS 35,04
Stauraumkanal DN 500, L=200,00m Speicher=39,27m3 Stauziel= 36,30mNN
Drosselung über Drosselblende
Drosselschacht
vorh. Auslauf RS 35,30
Abwasser-pumpwerk
F+R
II
0,4
o
ED
FH ≤ 9,5 m
Legende Entwässerung
Regenwasserkanal
Stauraumkanal
Straßenablauf geplant
Schmutzwasserkanal
Querneigung Fahrbahn
vorh. Höhe
gepl. Höhe
Sondierpunkt Grundwasser
Richtwert für Fertigfußbodenhöhe (keine Festsetzung) bis max. 30cm über Straßenendausbauhöhe an der Grundstücksgrenze
Geltungsbereich B-Plan
ALKIS Grundstücksgrenzen
Bestand Regenwasserkanal und Schmutzwasserkanal von Stadt Diepholz übernommen, Stand 28.09.2018
Dieser Plan ist im Gauß-Krüger Koordinatensystem dargestellt.
Höhenangaben auf NN bezogen: Höhenfestpunkt Niv5703+NivP5704 Brücke Grawiede
Plangrundlage: ALKIS Stadt DH 15.05.2018 (UTM)
Bestandsaufnahme mit Tachymeter und GPS: 18.06.2018+05.09.2018
Auftraggeber
Fangmeier Grundstücks GmbH
Friedrich-Fangmeier-Straße 40, 49356 Diepholz
Tel.: 05441 98 9775 Fax: 05441 989777
Planung:
ADDICKS
Ingenieurbüro und Vermessung
Auguststraße 45, 26121 Oldenburg
0441/2176-111 Fax: 0441/2176-113
info@addicks-ib.de
Projekt
B-Plan Nr. 5 "An der Grawiede" Stadt Diepholz
Erschließung Wohnbebauung
nördlich Grawiede/nördlich der Bremer Straße
Planart
Lageplan
Entwässerungskonzept
Datum: 28.09.2018
Plan-Nr.: 1
Anlage-Nr.: 1
Maßstab: 1 : 500
Projekt: 484
gez.: ADD
bearb.: ADD / STG
Datei-Code: 180906 wohnbebauung nördlich grawiede entwurf