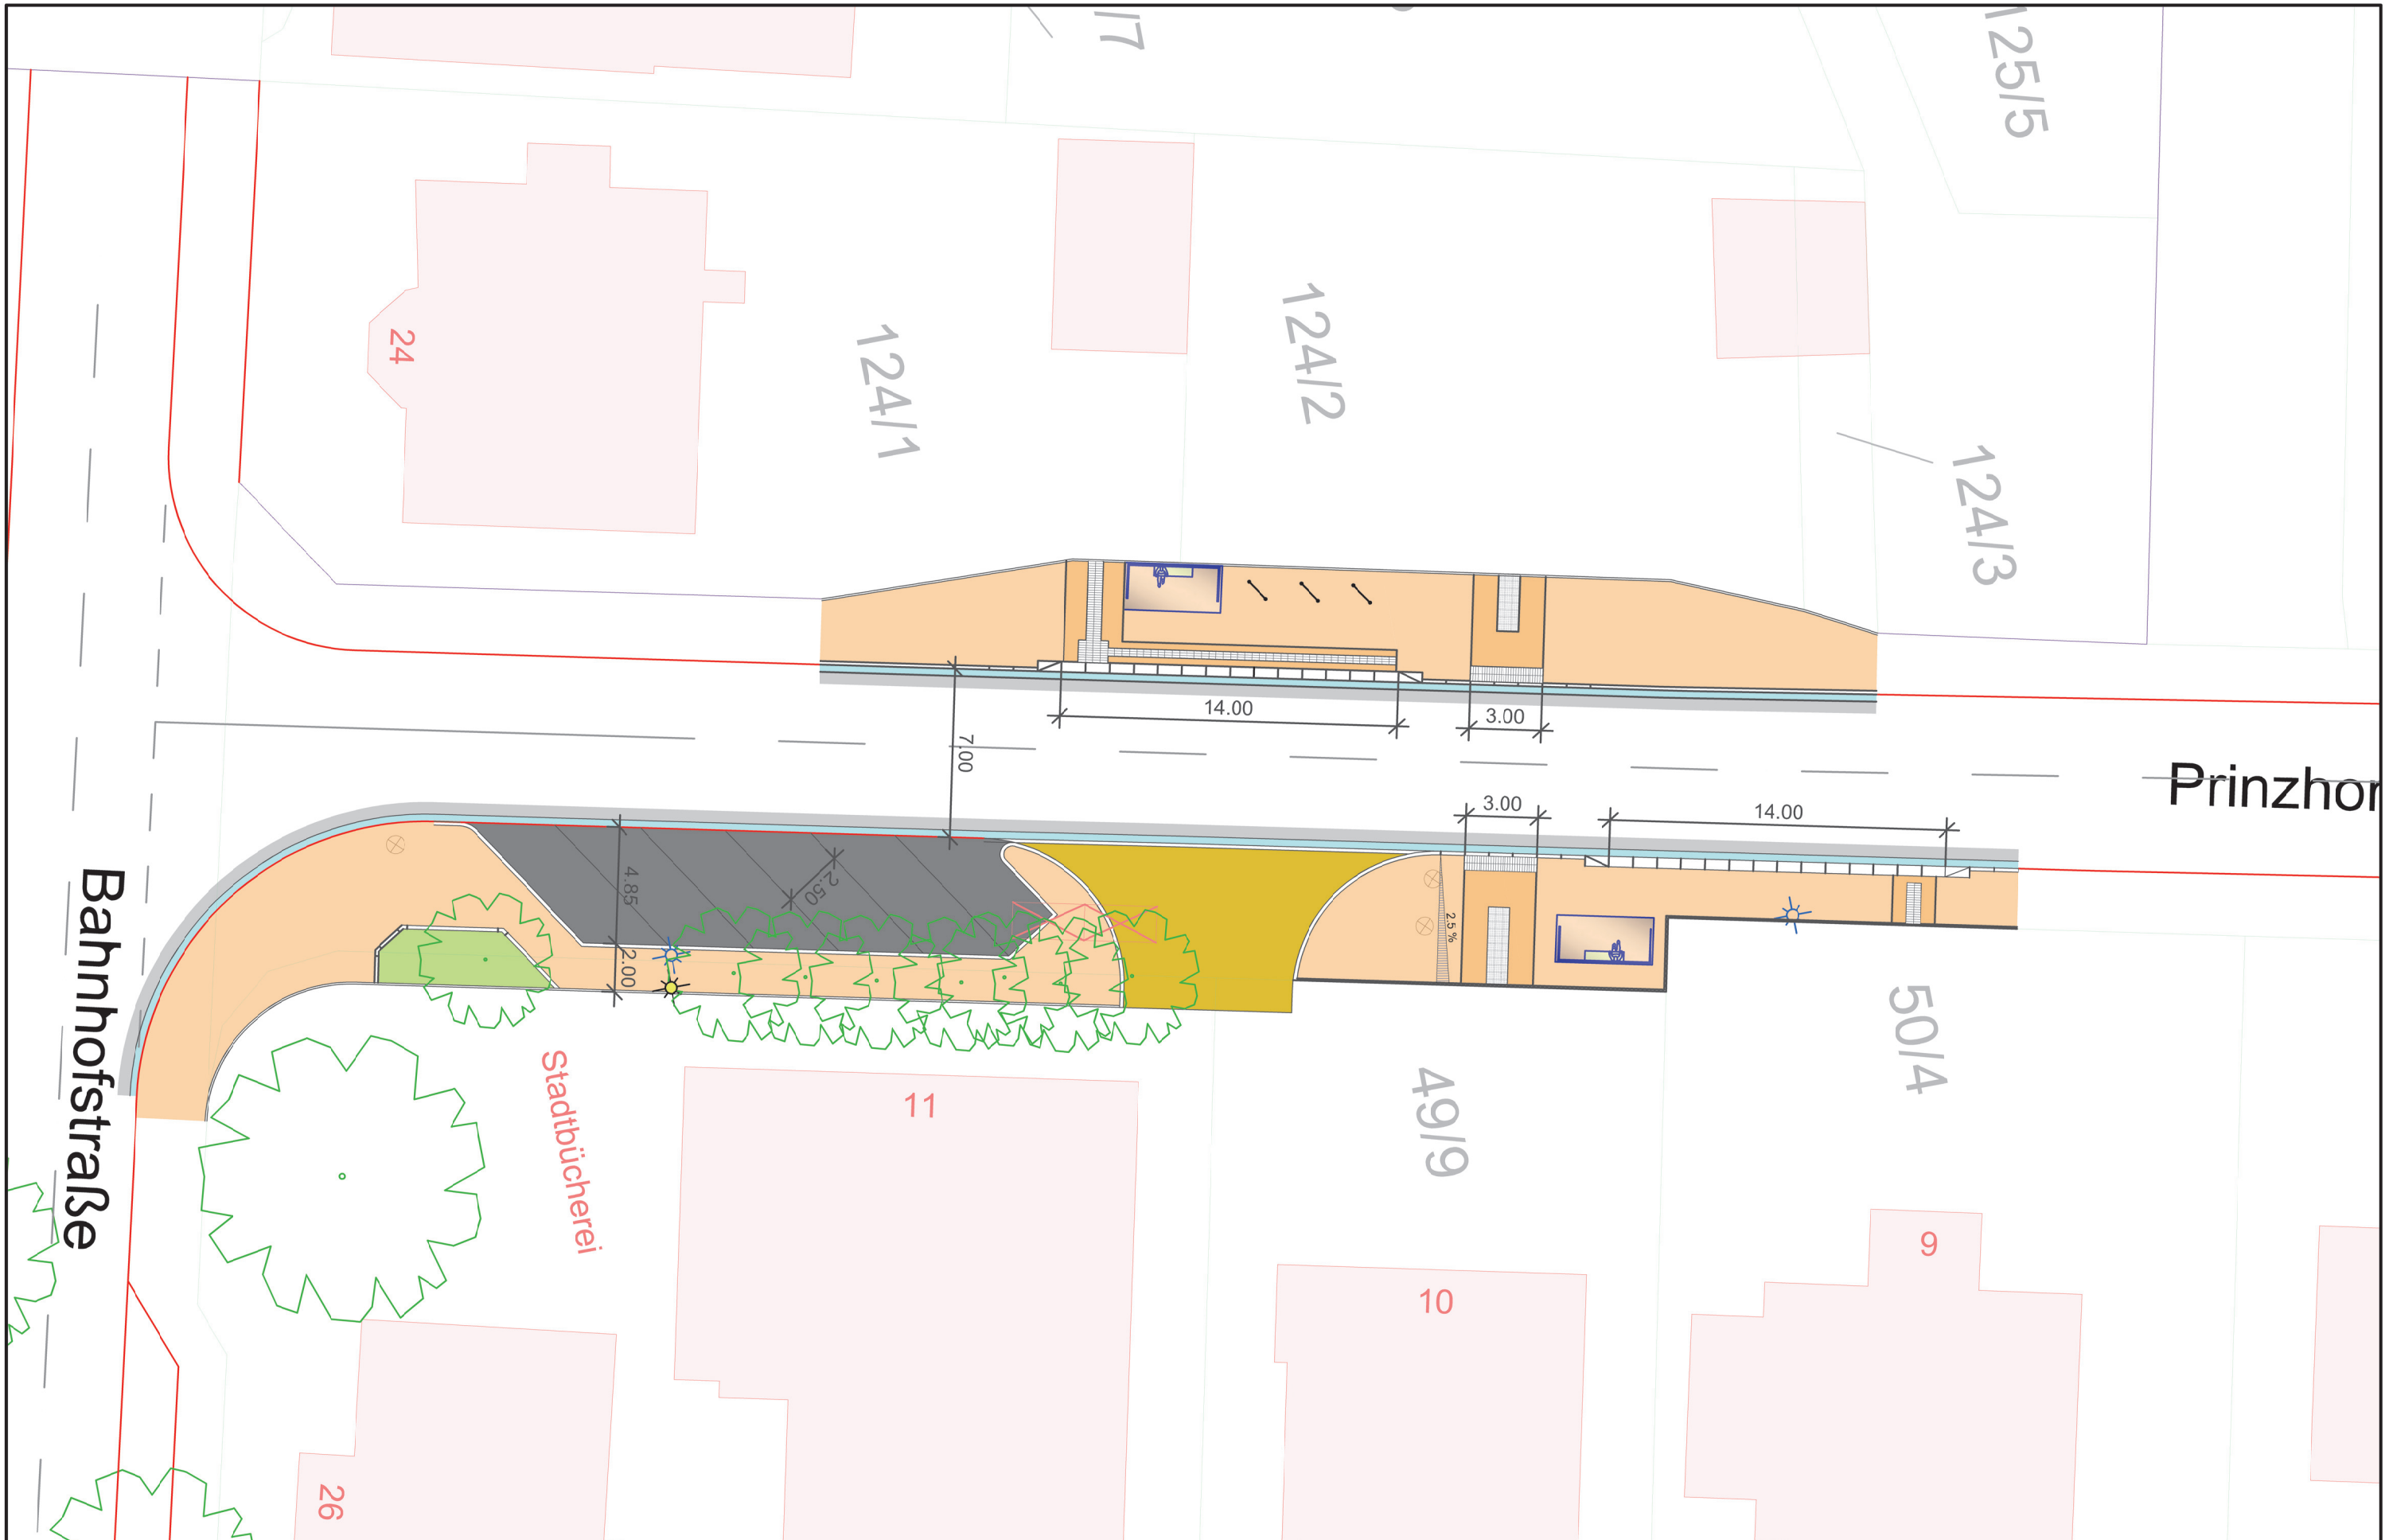


DIEPHOLZ

Stadt Diepholz
Rathausmarkt 1
49356 Diepholz

Maßnahme:

Bushaltestelle "Prinzhornstr."

Planart:

Lageplan

PHASE **VARIANTE2**

Datum:	16.01.2017	gez.:	C.BUELKER
Plan-Nr.:	PLAN-NR		-
Index:	INDEX	gepr.:	-
Maßstab:	1:250		-
Blatt-Gr.:	297/420		