



Ansicht Ost

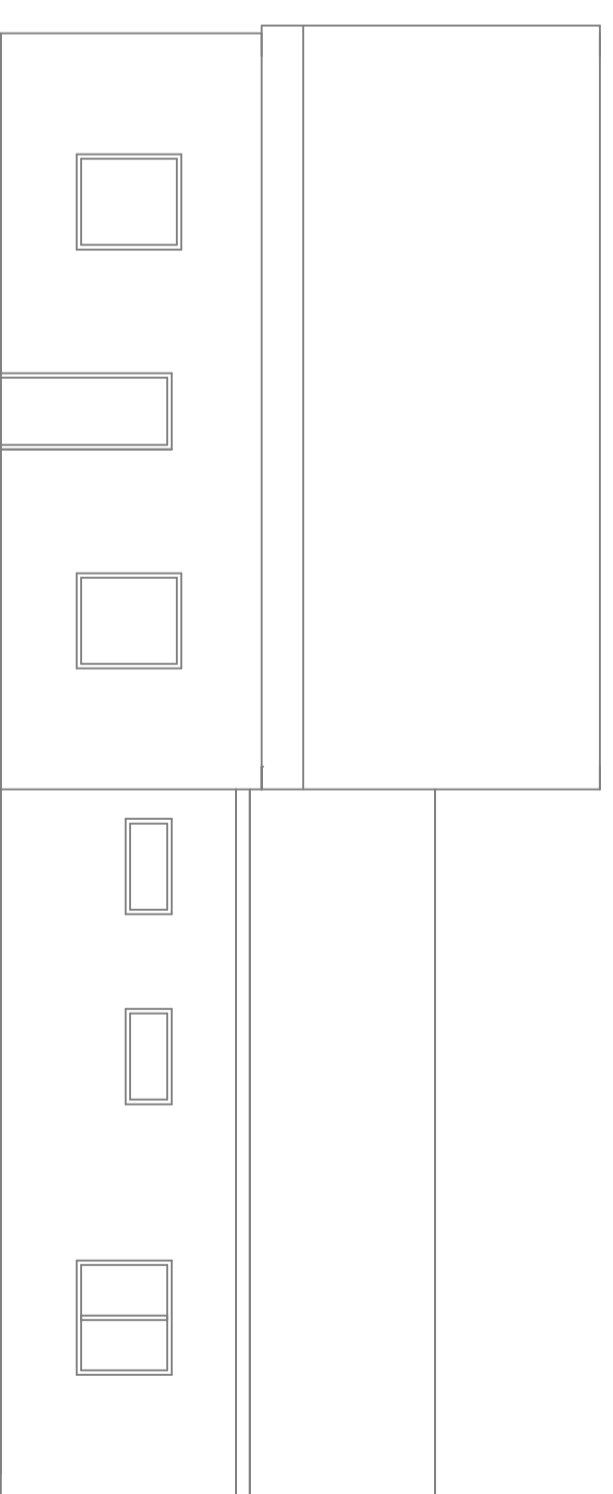

Ansicht Süd

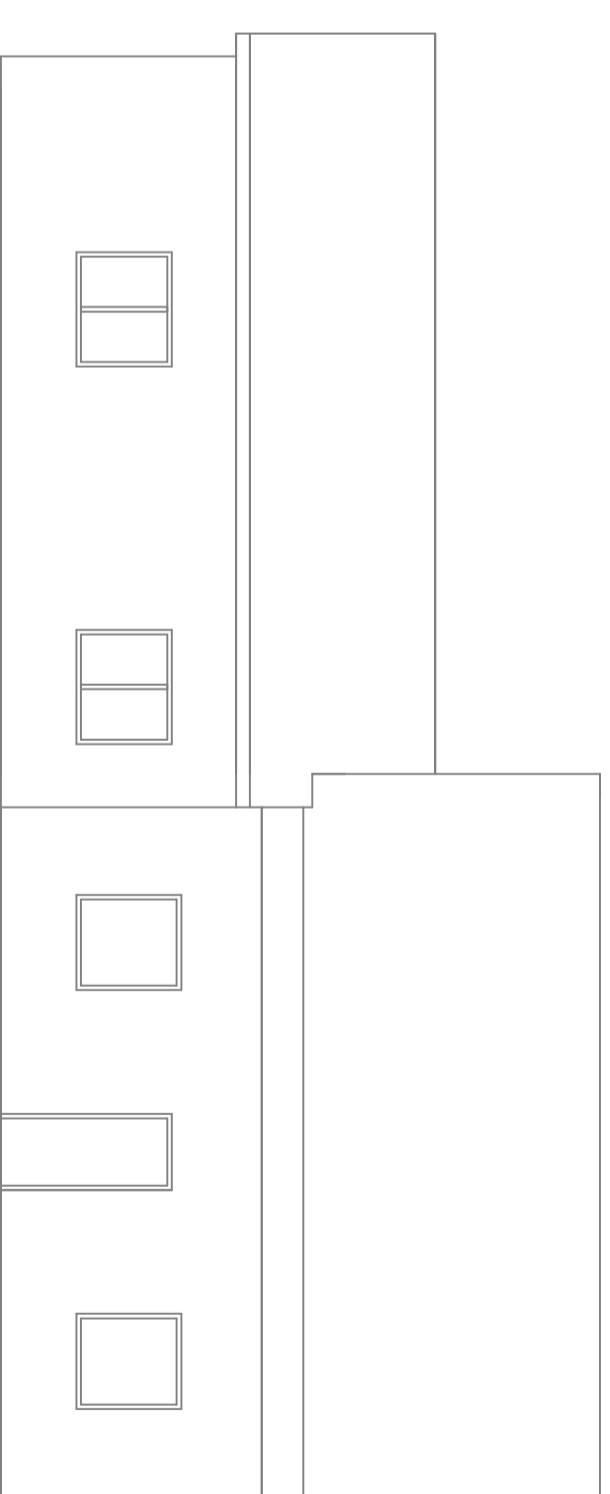

Ansicht Nord

Stadt Diepholz

BAUANTRAG

Sulinger Straße 10



BLATT 1

Maßstab: 1:100/50

PROJEKT NR: 21

CAD DWG DATE: 02 BAUANTRAG.DWG

GEZEICHNET: J.Kahen

10.01.2017