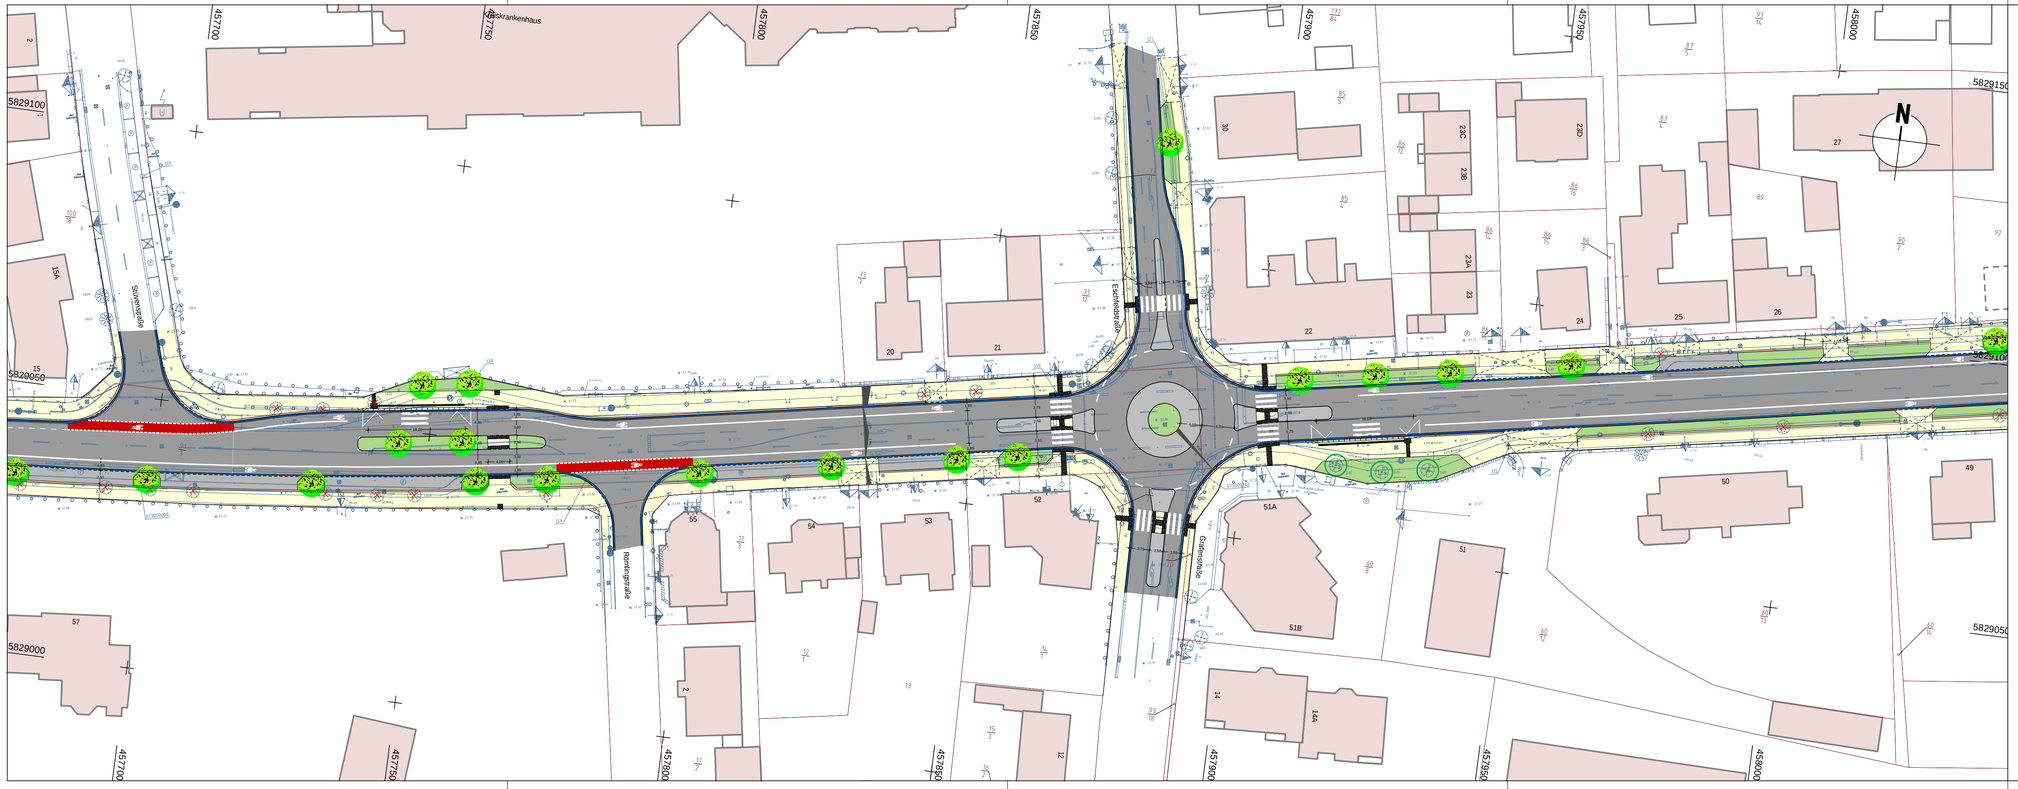

LEGENDE

- Fahrbahn
- Sicherheitsstreifen
- Stellplätze
- Fahrbahnteiler/ Verkehrsinsel
- Gehweg
- Radweg
- Gehweg/befahrt/ Zufahrt
- komb. Rad-/ Gehweg
- Haltestelle
- Grünstreifen
- Bankett / Mittelstreifen
- Dammböschung
- Einschnitt
- Mulde / Graben
- Entwässerungsrinne
- vorh. Baum/entfällt
- gepl. Baum
- Lichtsignalanlage (nachrichtlich)
- Leuchte
- Zufahrt / Zugang
- Abgesenkter Bereich Ansicht: 3cm
- Abgesenkter Bereich Ansicht: 0cm
- vorh. Gebäude
- gepl. Gebäude
- Rückbaufläche
- Stützwand/ Lärmschutzwand
- Ausbaugrenze
- Flurstückgrenze
- 67,35 Höhe Bestand
- 67,35 Höhe Planung

Index	Datum	Art der Änderung	Bearbeitet

Projekt	AUSBAU HINDENBURGSTRAßE BREMER ECK BIS RUDOLPHSTRAßE
Auftraggeber	STADT DIEPHOLZ Rathausmarkt 1, 49356 Diepholz, Telefon 05441/909-0
Planung	BPR Dipl.-Ing. Bernd F. Künne & Partner Beratende Ingenieure mbB Ostertorstraße 38/39 28195 Bremen +49 421 335 02 0 info@bpr-bremen.de
Leistungsphase	ENTWURFSPLANUNG
Planbezeichnung	Lageplan

Projektnummer	Maßstab	Datum	Bearbeitet	Geprüft	Plannummer
2466	1:500	06.04.2017	TL/TL		1.02_5

2466 I 55_LS_02.PLT I Plot: 06.04.17 TL I Format: 95,0x29,7cm