




SCHNITT A-A

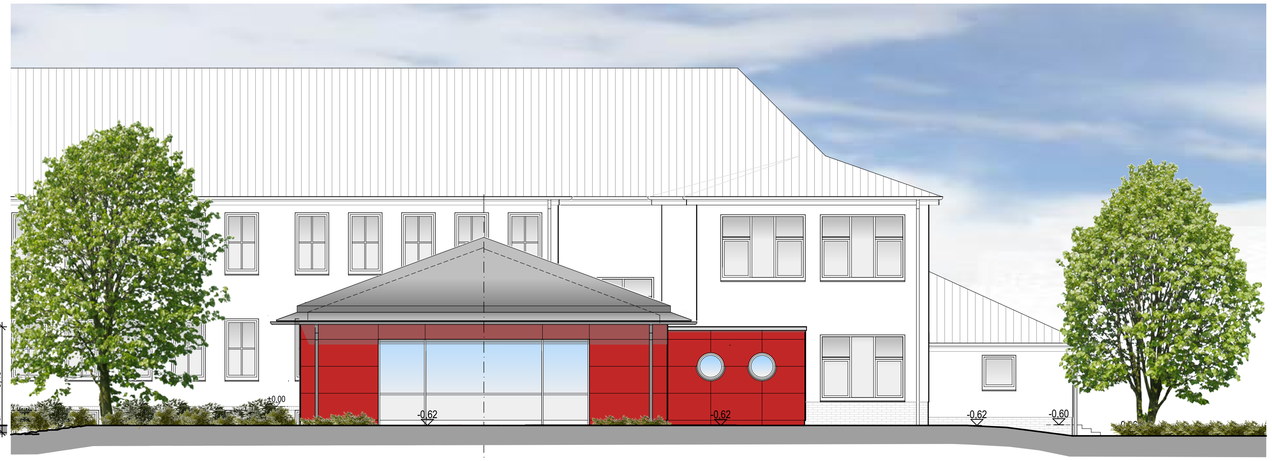

ANSICHT OST

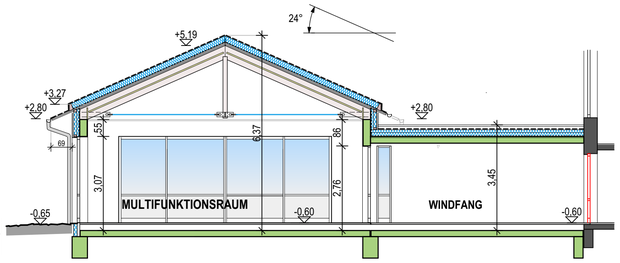

SCHNITT B-B

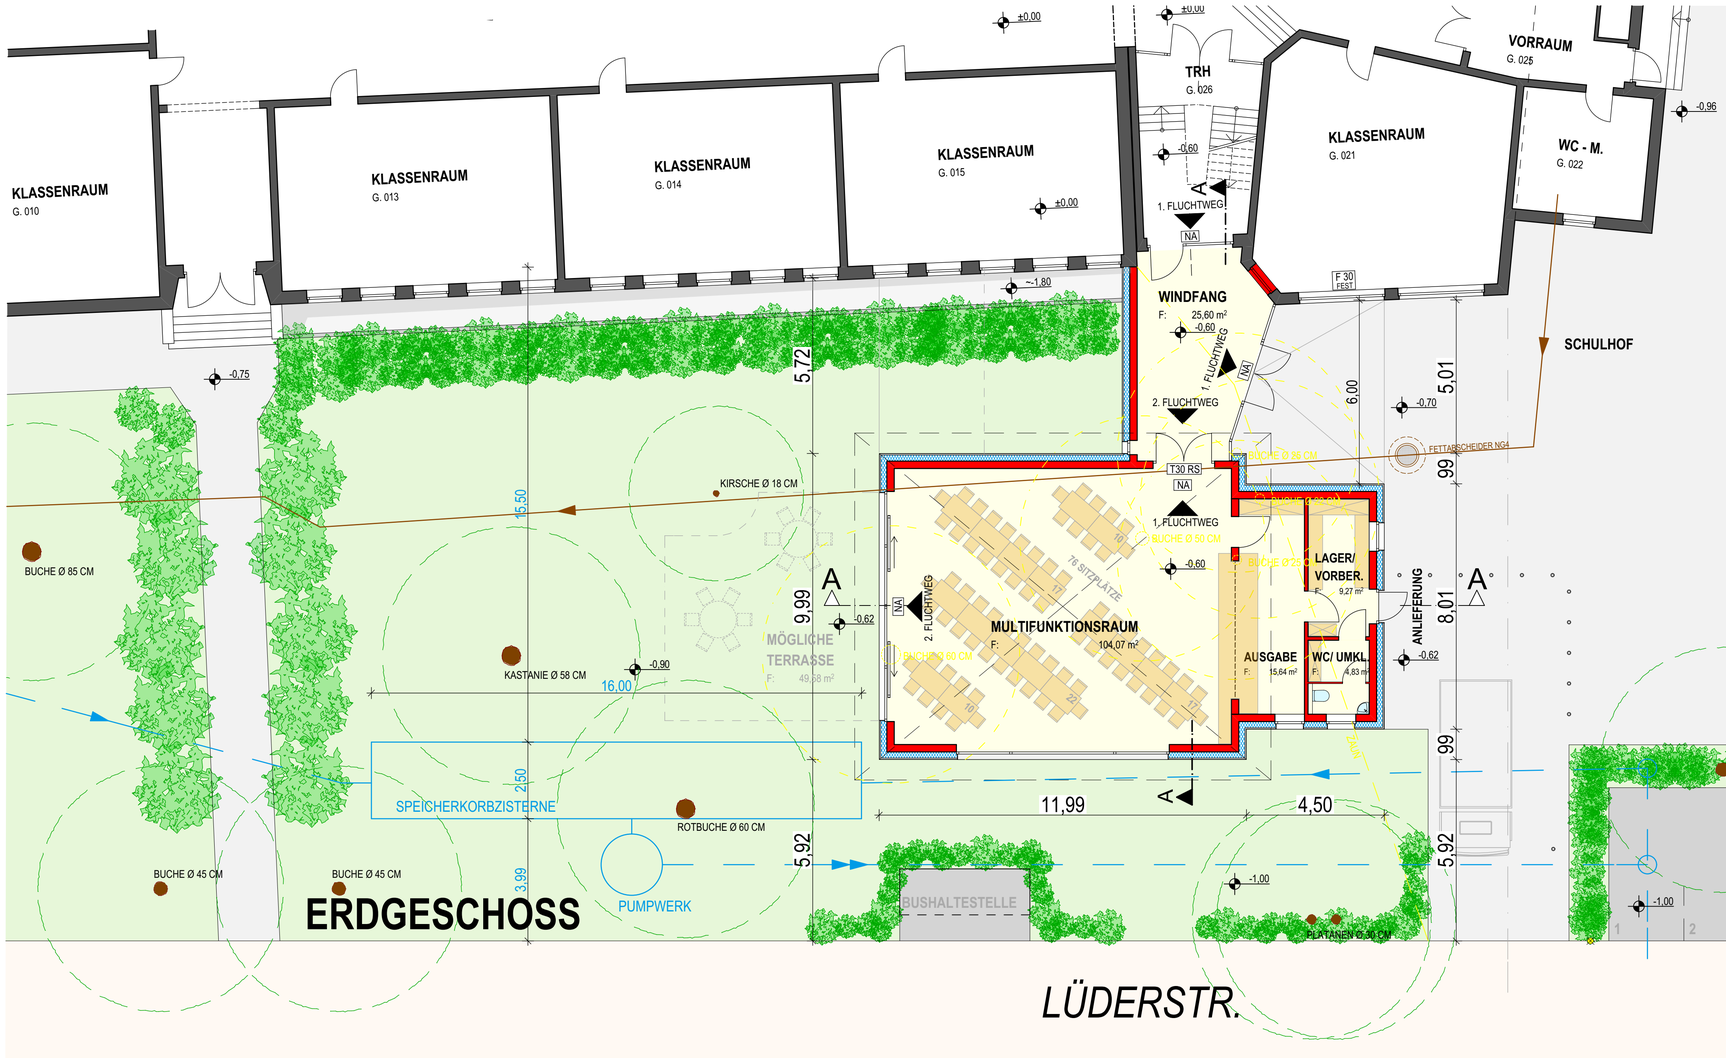



ANSICHT NORD

NR	DATUM	ÄNDERUNGEN	NAME
6			
5			
4			
3			
2			
1			
	27.04.2017		I.FRI.

OBJEKT	**ANBAU MULTIFUNKTIONSGEBÄUDE "MÜHLENKAMPSCHULE"** LÜDERSTR. 72, 49356 DIEPHOLZ
BAUTEIL	ERDGESCHOSS SCHNITTE U. ANSICHTEN
MASSSTAB	1:100
E-01	OBJEKT-NR. 12 16 0039 BLATT-NR. E-01
BAUHERR	STADT DIEPHOLZ RATHAUSPLATZ 1 49356 DIEPHOLZ
ARCHITEKT	ALFRED BODE DIPL.- ING. ARCHITEKT KOHLHÖFEN 6, 49356 DIEPHOLZ TEL. 05441/ 59790

ALLE MASSE SIND EIGENVERANTWORTLICH AM BAU ZU NEHMEN.
ENTWÜRFE BLEIBEN UNSER GEISTIGES EIGENTUM.

schmölling & partner gmbh