



Teilausbau Oderweg
Anliegerversammlung
am 19.06.2017

Worum geht es?



Bestand Oderweg

- Fehlende Bordsteinabsenkungen
- Zu schmale Gehwegbreiten
- Zerstörter Gehweg durch Wurzeleinwuchs (*provisorisch geschlossen*)



- Sanierungsbedürftige Kanalisation

Was soll gemacht werden?

- Schmutzwasserkanal wird in offener Bauweise erneuert
- Regenwasserkanal neu verlegen (versetzen)
 - (befindet sich derzeit tlw. auf privat)
- Neugestaltung des Straßenseitenraumes

Und wann soll das Ganze umgesetzt werden ?



- Angestrebt wird eine Umsetzung von

Anfang August 2018 – Dezember 2018








Leitungsplan

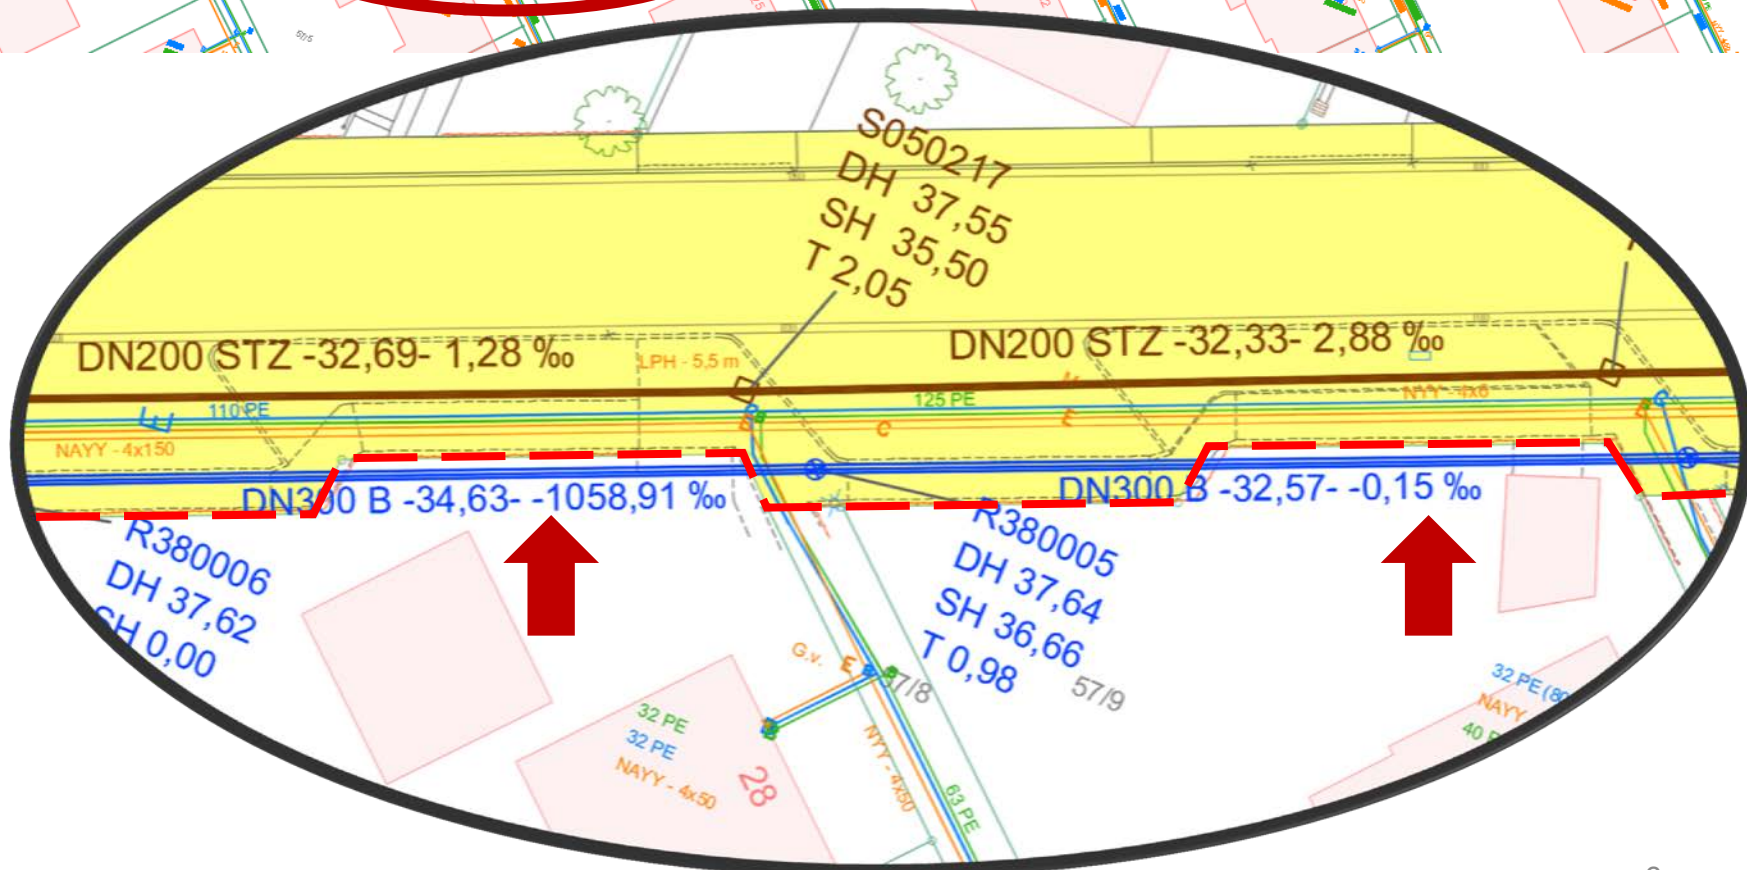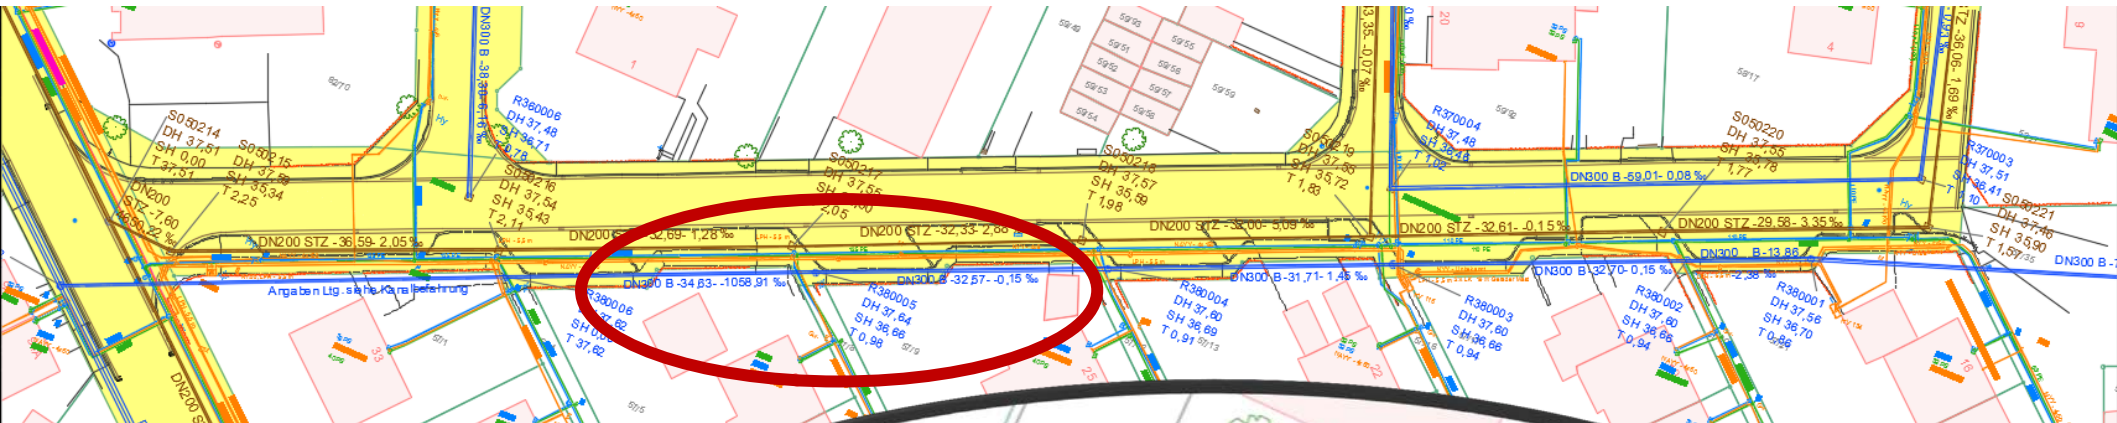

Leitungsplan

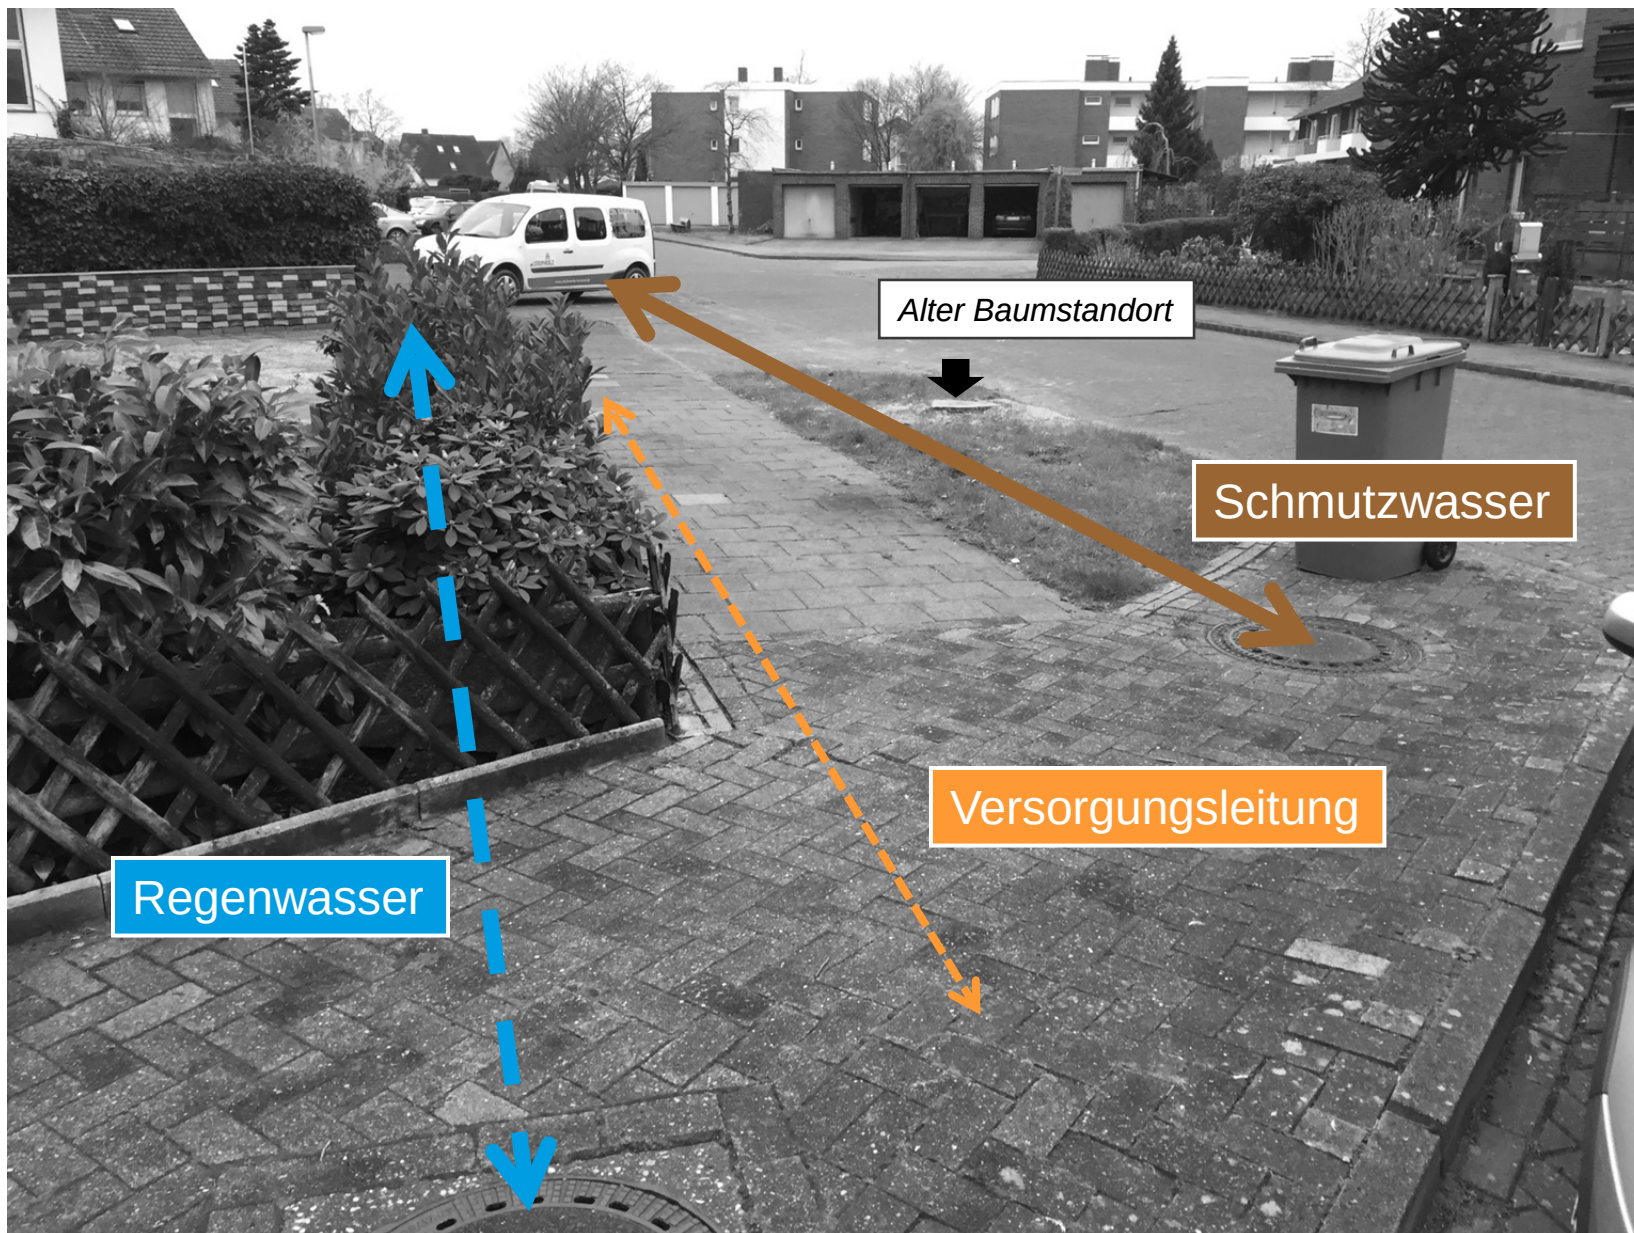


Leitungsplan

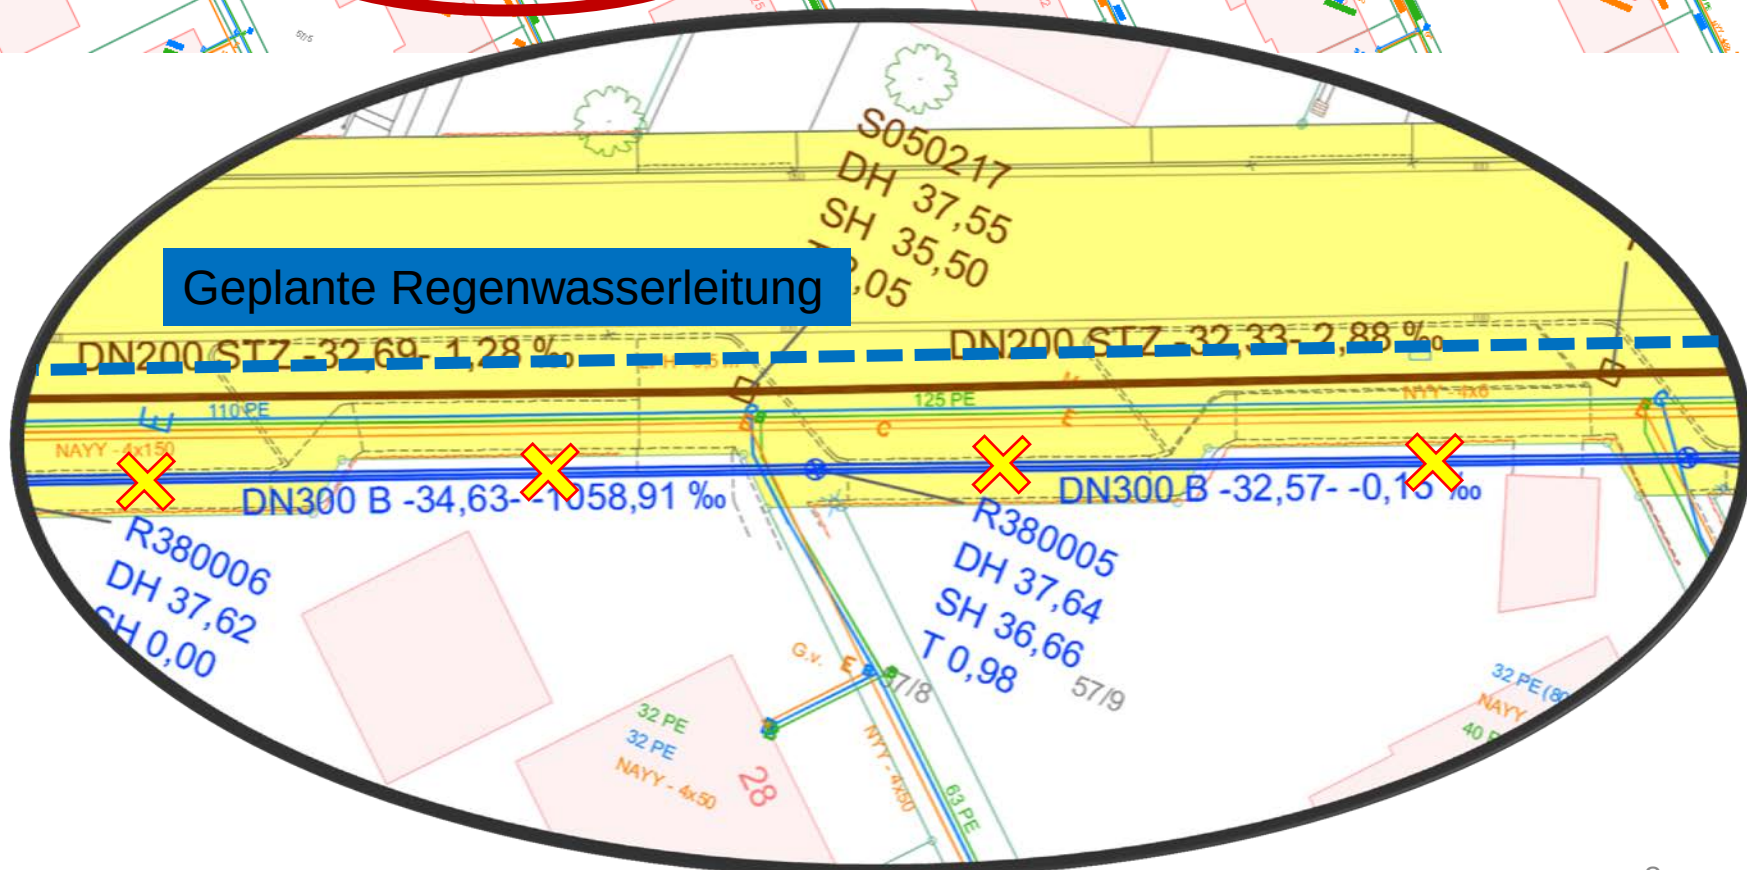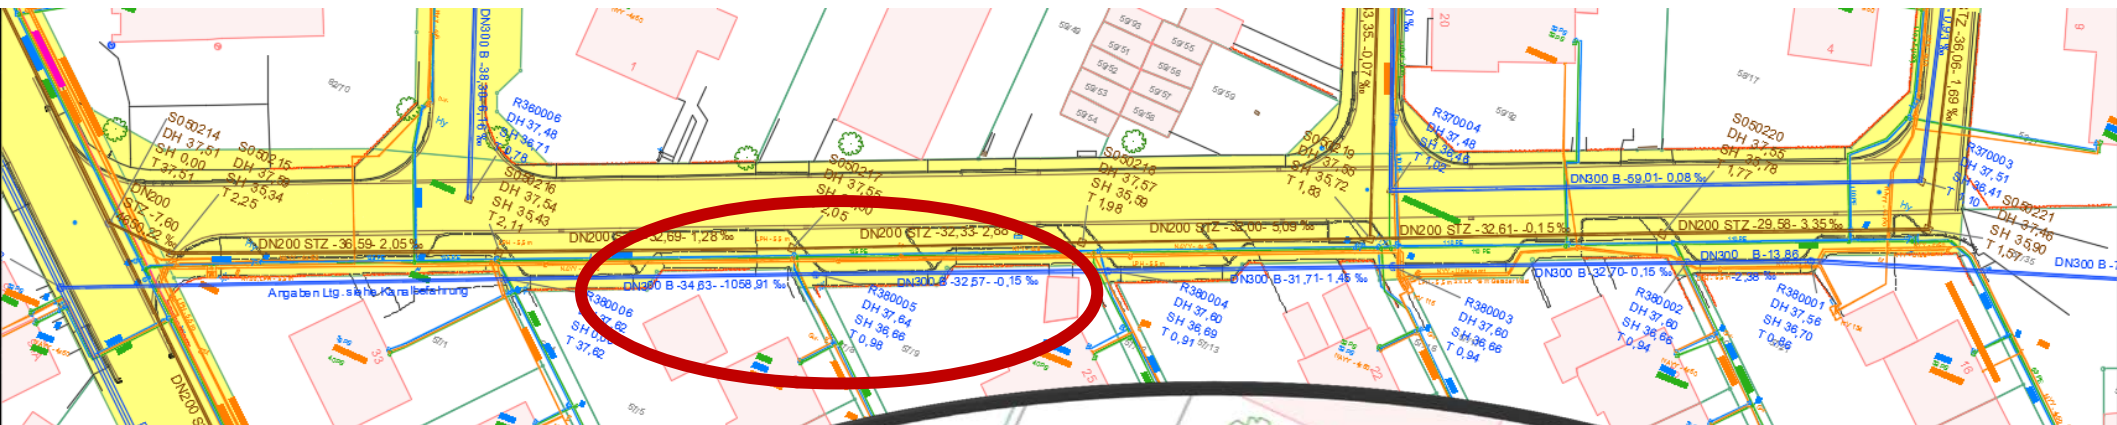

Lageplan

Variante 1 - Schrägaufstellung


- Gehwegbreite : 2,10 - 2,60 Meter (*Bestand 1,65 – 2,00 Meter*)
- Fahrbahnbreite reduziert auf 5,25 Meter (*Bestand 6,00 Meter*)
- 26 Stellplätze (*Bestand 25 Stellplätze*)

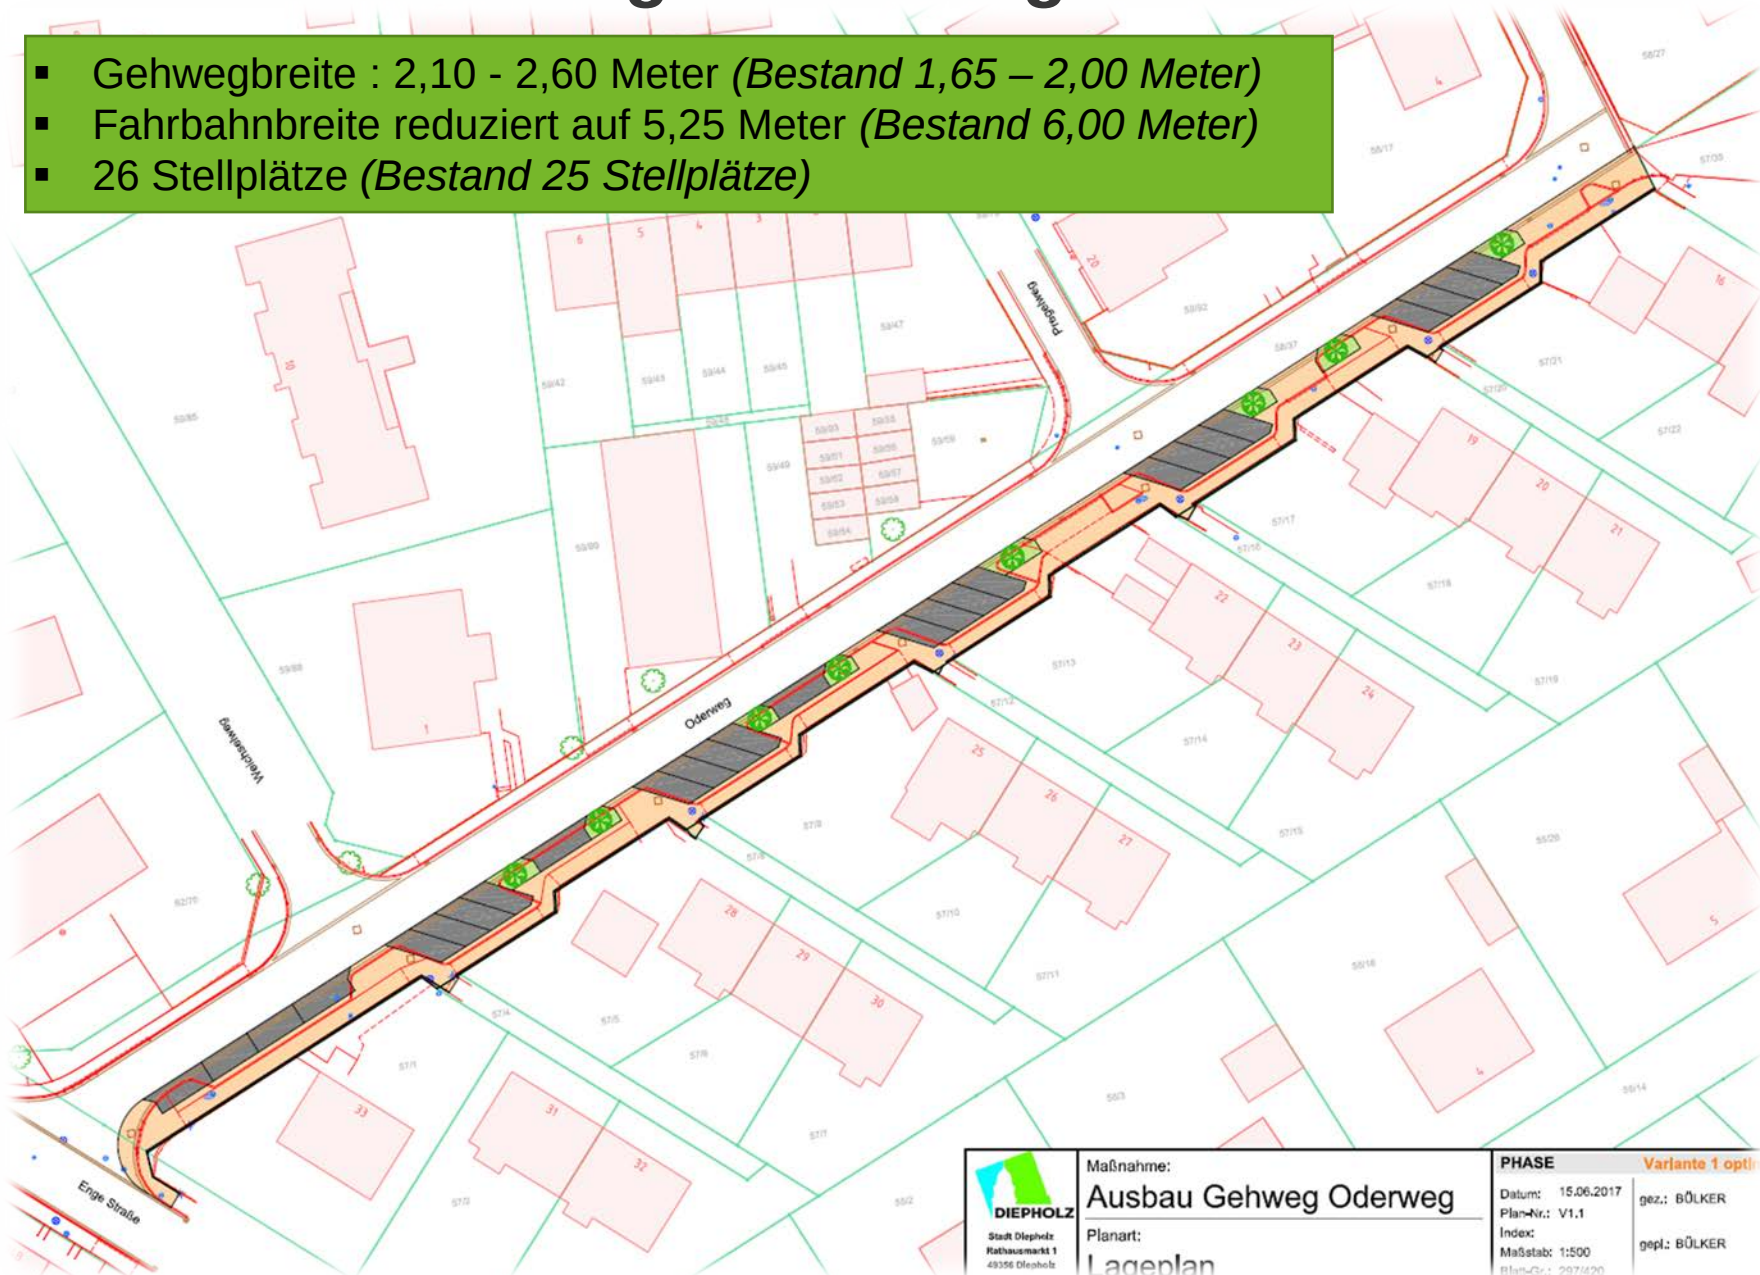

Lageplan

Variante 1 - Schrägaufstellung

- Gehwegbreite : 2,10 - 2,60 Meter (*Bestand 1,65 – 2,00 Meter*)
- Fahrbahnbreite reduziert auf 5,25 Meter (*Bestand 6,00 Meter*)
- 26 Stellplätze (*Bestand 25 Stellplätze*)

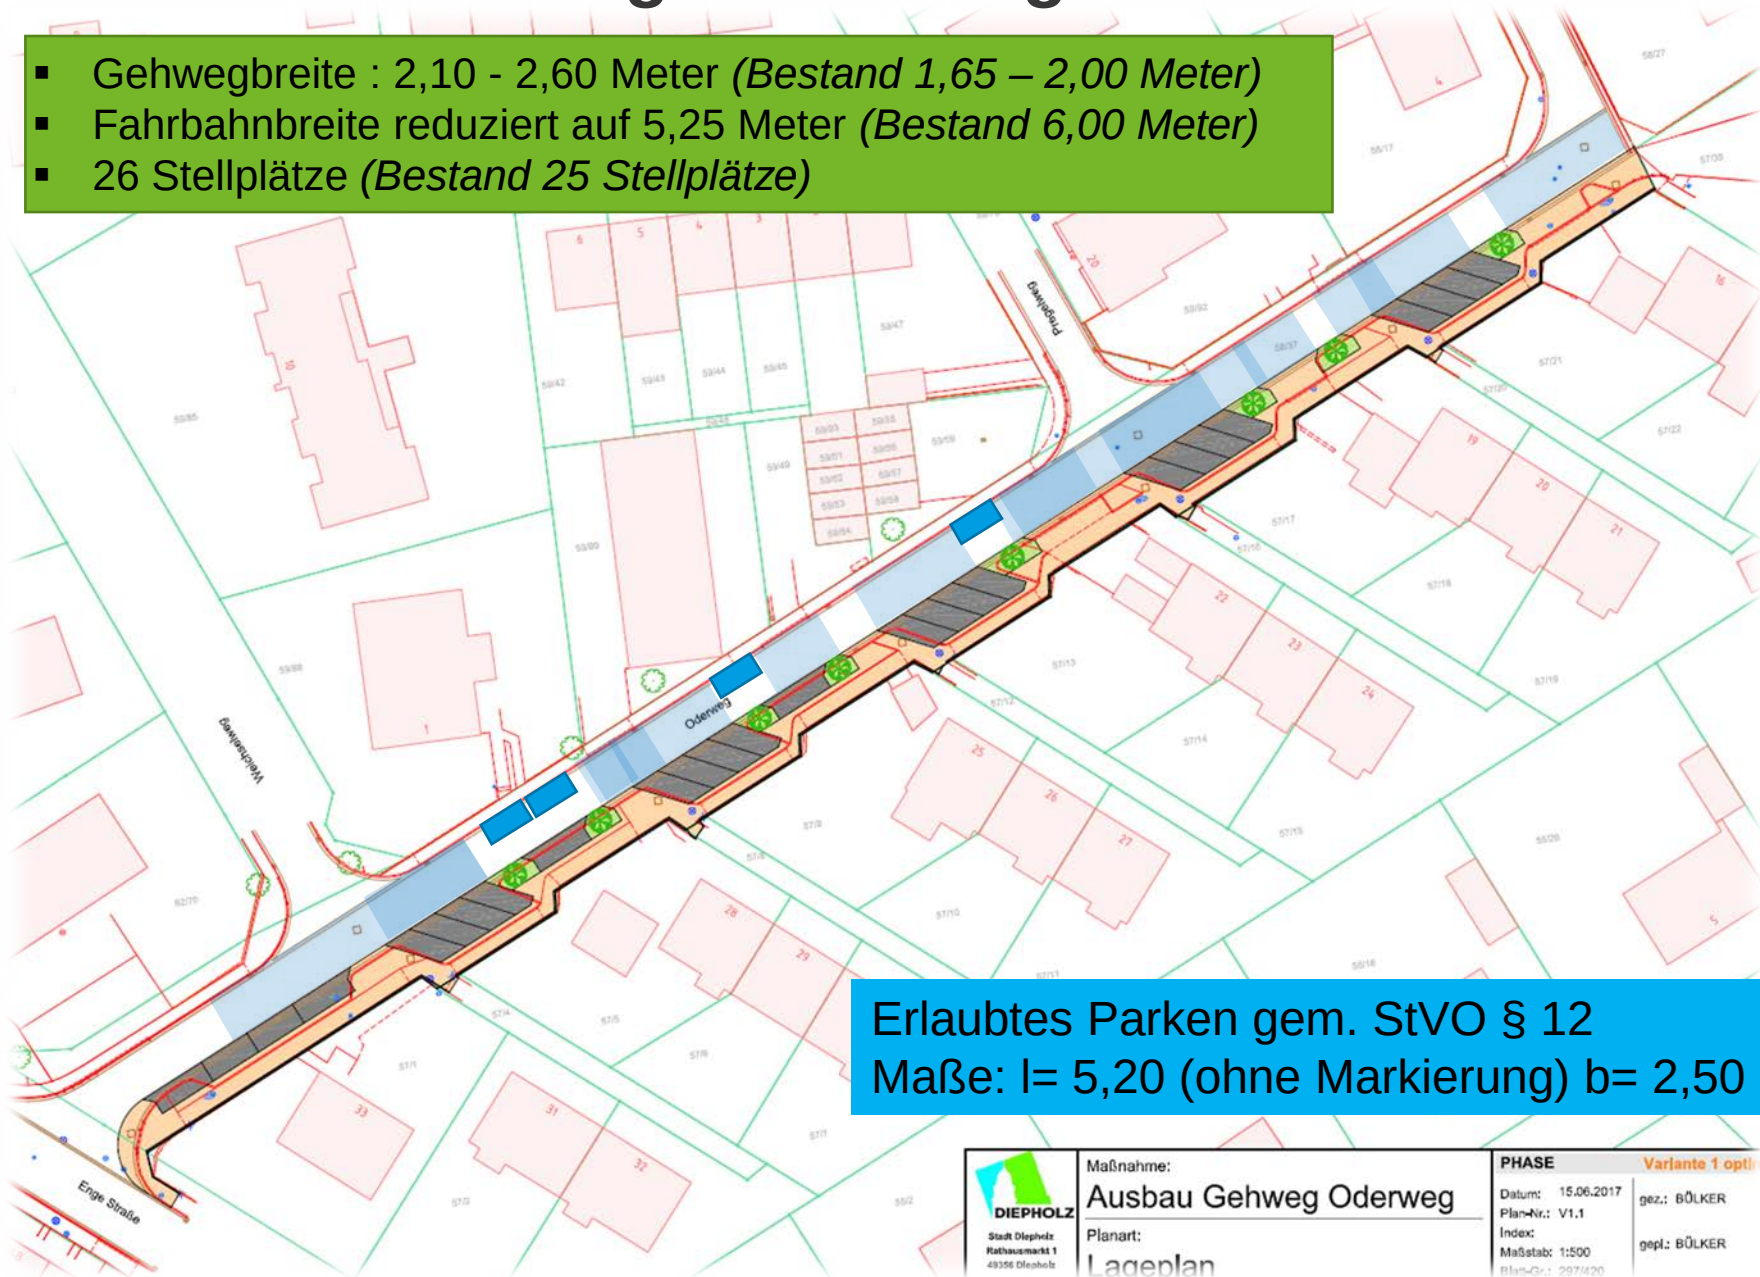


Erlaubtes Parken gem. StVO § 12
Maße: l= 5,20 (ohne Markierung) b= 2,50 (RASt 06)

Lageplan

Variante 2 - Längsaufstellung

- Gehwegbreite : 2,10 Meter (*Bestand 1,65 – 2,00 Meter*)
- Fahrbahnbreite reduziert auf 5,75 Meter (*Bestand 6,00 Meter*)
- 20 Stellplätze (*Bestand 25 Stellplätze*)
- Grünflächen können optional von Anliegern erworben werden
(Ziel: Linearer Grenzverlauf)

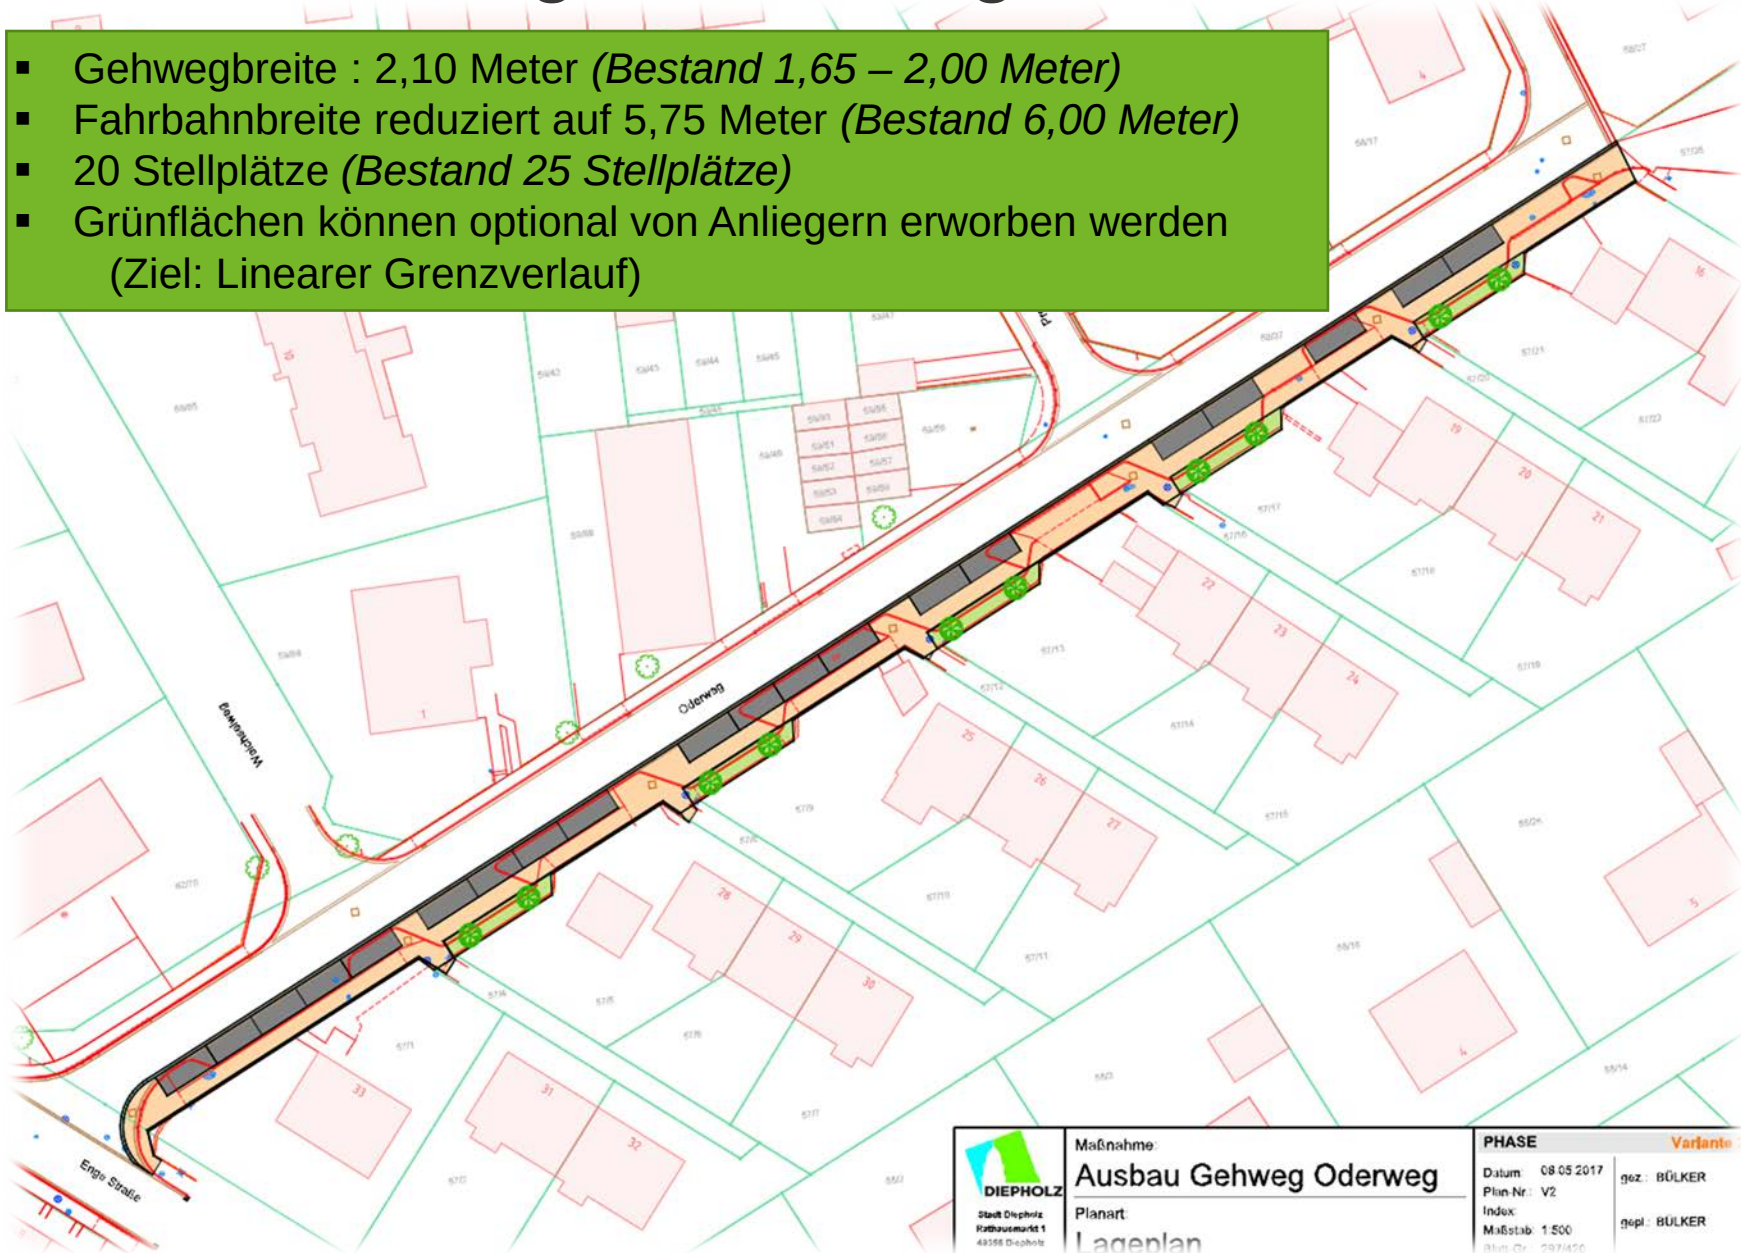


 Stadt Diepholz Verkehrsamt 1 48356 Diepholz	Maßnahme:	PHASE	
	Ausbau Gehweg Oderweg	Datum:	08.05.2017
	Planart:	Plan-Nr.:	V2
	Lageplan	Index:	
		Maßstab:	1:500
		Blatt-Nr.:	297/450
		gezeichnet:	BÜLKER
		geplant:	BÜLKER

Lageplan

Variante 2 - Längsaufstellung

- Gehwegbreite : 2,10 Meter (*Bestand 1,65 – 2,00 Meter*)
- Fahrbahnbreite reduziert auf 5,75 Meter (*Bestand 6,00 Meter*)
- 20 Stellplätze (*Bestand 25 Stellplätze*)
- Grünflächen können optional von Anliegern erworben werden
(Ziel: Linearer Grenzverlauf)

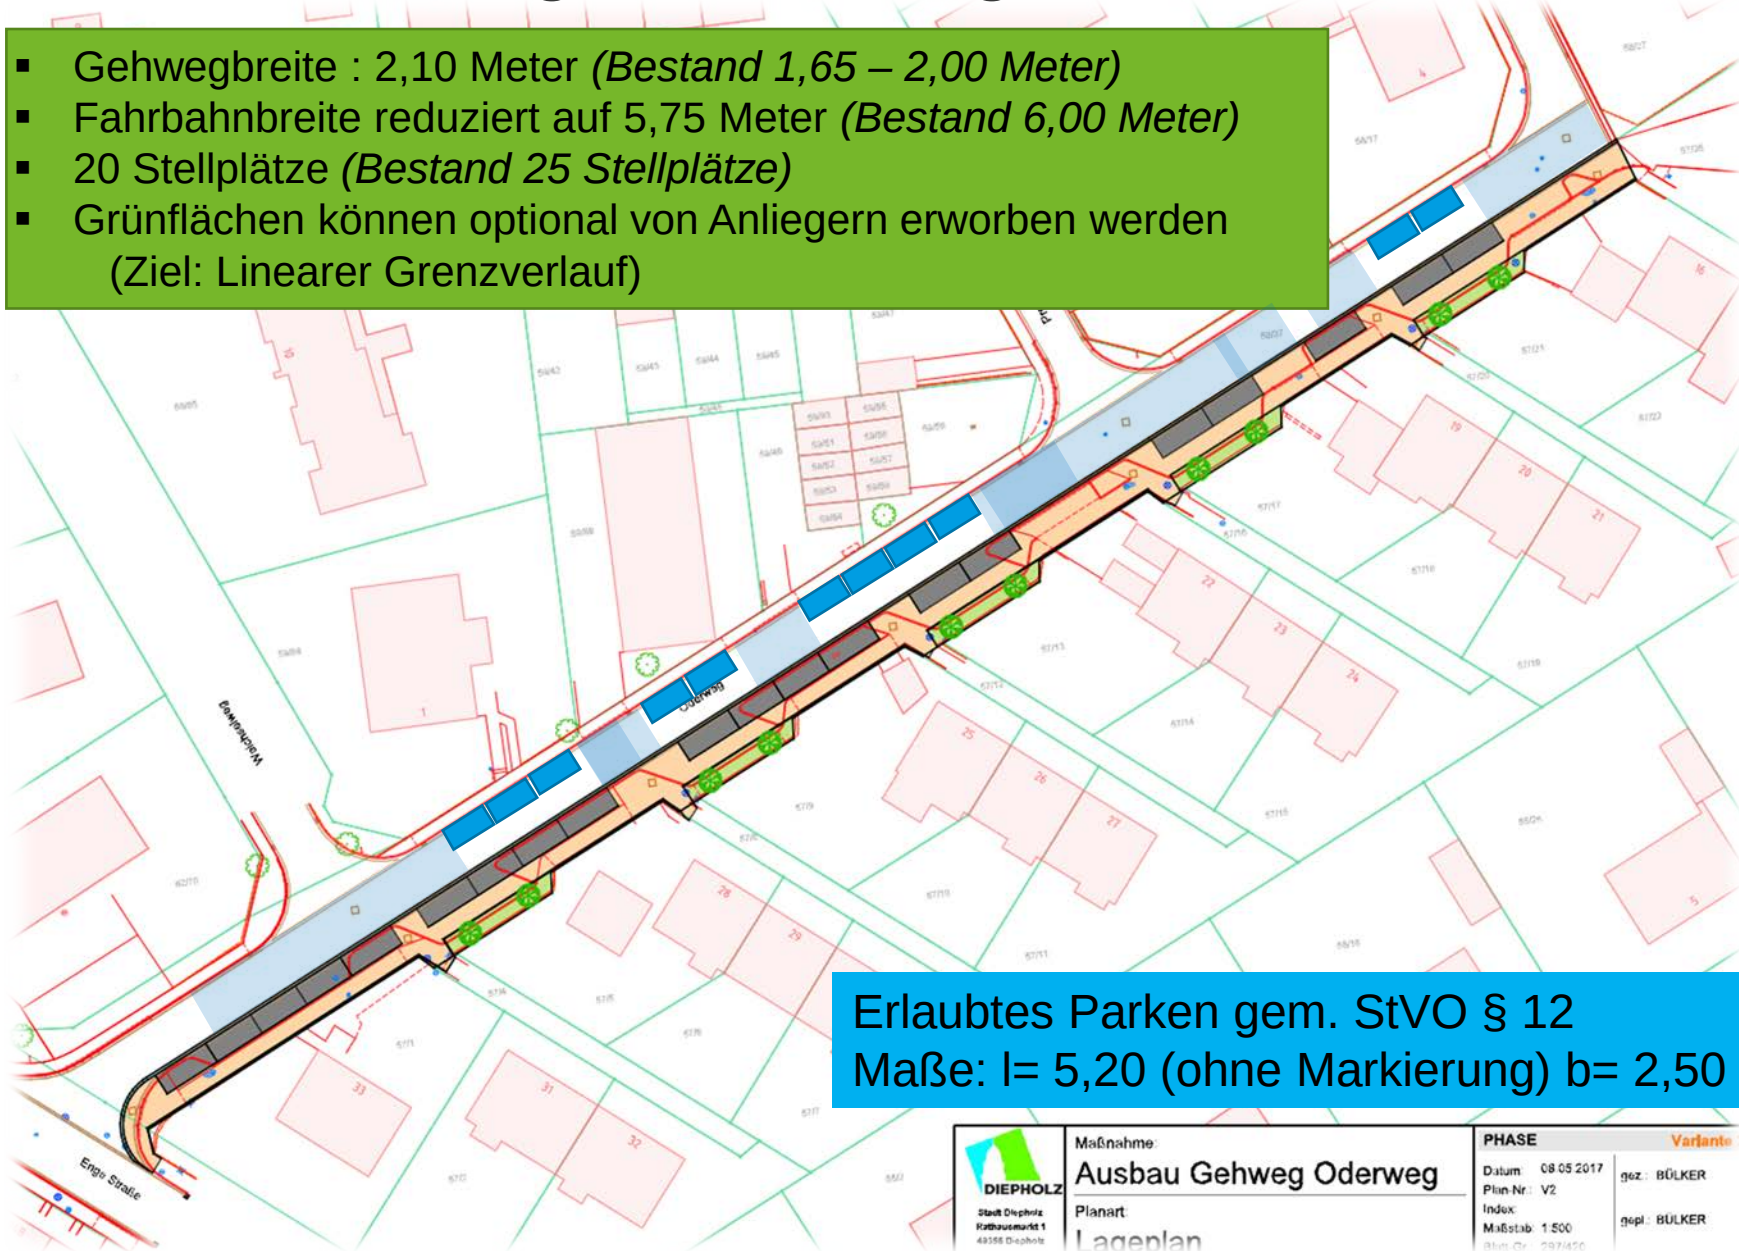

Erlaubtes Parken gem. StVO § 12
Maße: l= 5,20 (ohne Markierung) b= 2,50 (RASt 06)

Mögliche Bepflanzung



Malus 'Red Sentinel'
Zierapfel

- max. 5 Meter hoch
- Weiße Blüten
- Früchte d=~3cm



Symphoricarpos chenaultii
'Hancock'
(Schneebeere)

- Sommergrüner Bodendecker

**Herzlichen Dank für Ihre
Aufmerksamkeit**