


1. Schweinemaststall 1 neu
2. Schweinemaststall 2 neu
3. Krankenstall modernisierung
4. Scheune /Maschinenhalle
5. Mistplatte neu
6. Güllehochbehälter neu
7. Siloplatte für CCM neu
8. Betriebsleiterwohnhaus vorh.
9. Scheune/Maschinenhalle
10. Nebengebäude 1 abgang
11. Nebengebäude 2 abgang
12. Nebengebäude 3 abgang

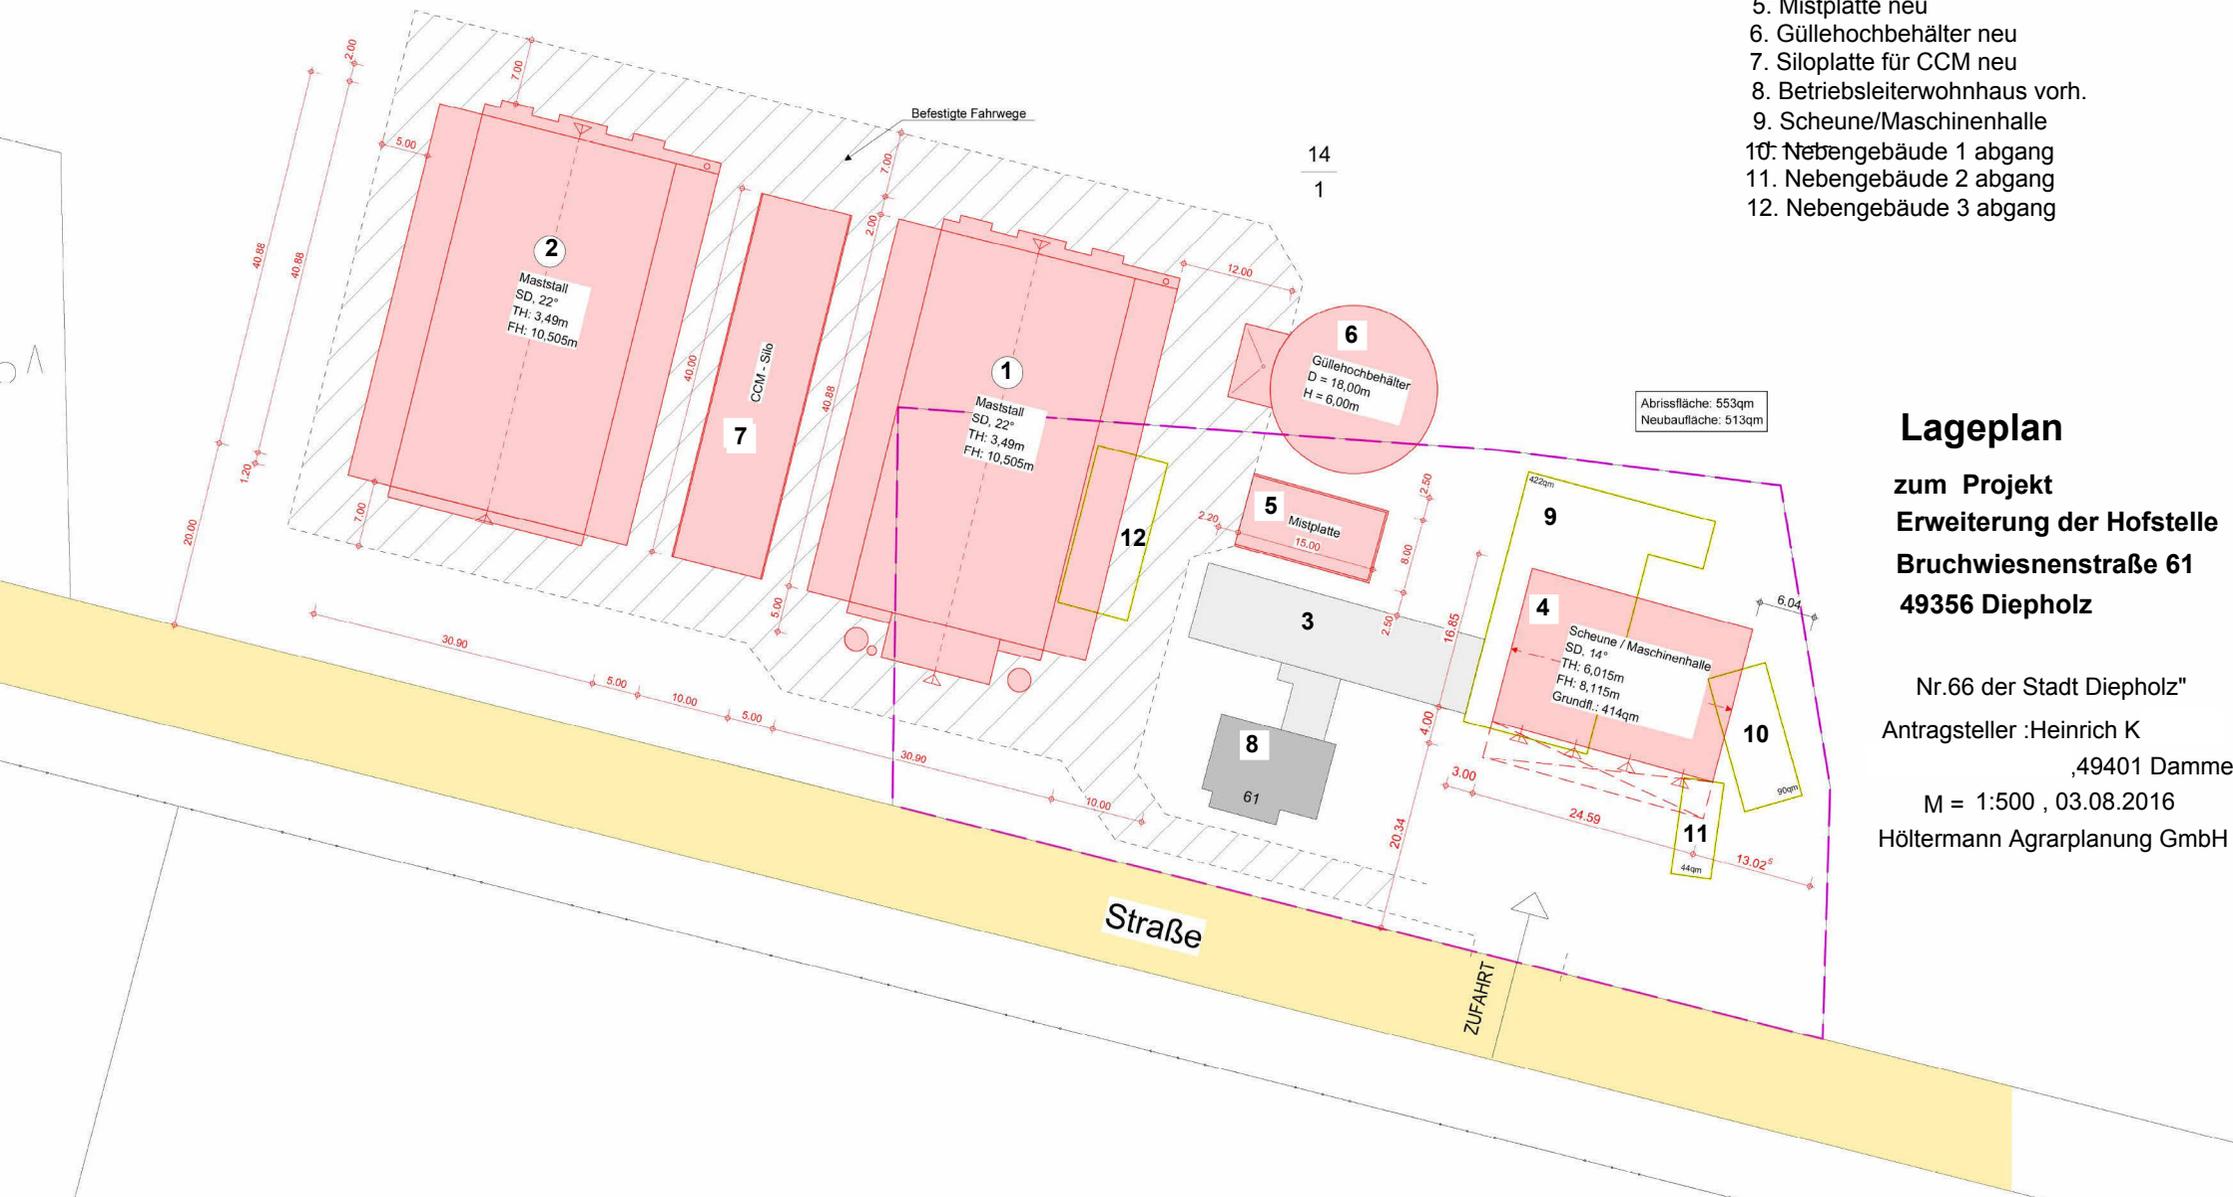

## Lageplan

zum Projekt  
 Erweiterung der Hofstelle  
 BruchwiesenstraÙe 61  
 49356 Diepholz

Nr.66 der Stadt Diepholz"  
 Antragsteller :Heinrich K  
 ,49401 Damme  
 M = 1:500 , 03.08.2016  
 Holtermann Agrarplanung GmbH