



Plankarte zum Beschluss über die Aufstellung der 1. Änderung des Bebauungsplanes Heede Nr. 5 "An der Grawiede" der Stadt Diepholz

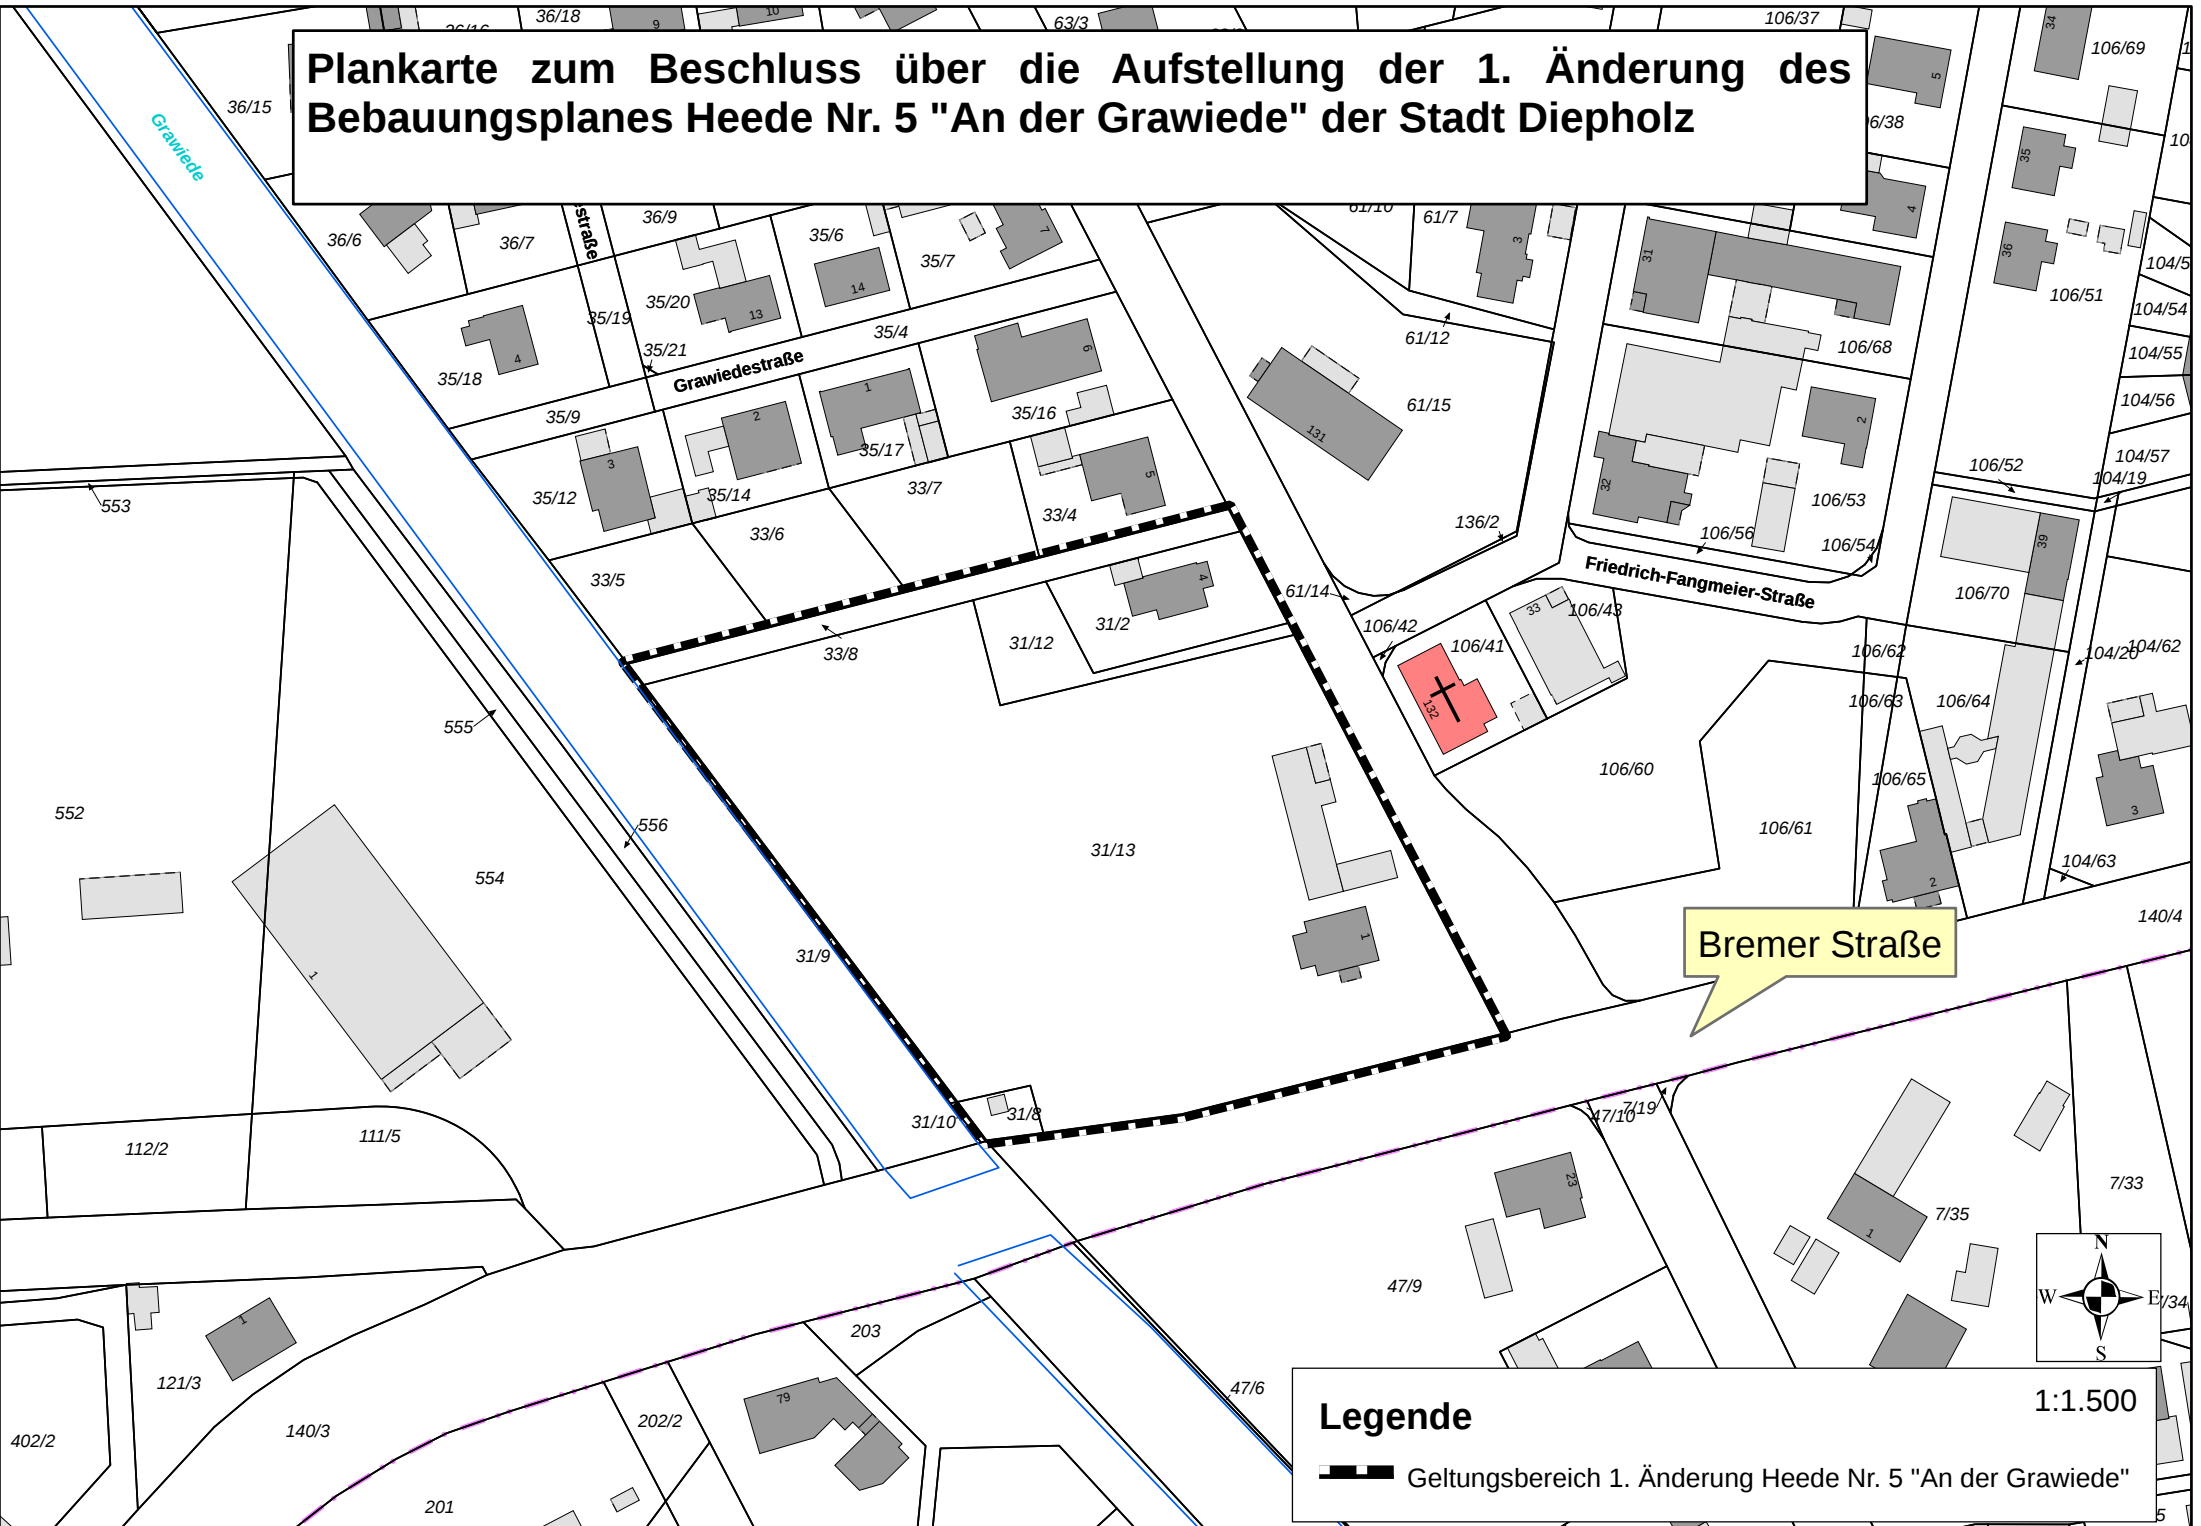

Bremer Straße

Legende

 Geltungsbereich 1. Änderung Heede Nr. 5 "An der Grawiede"

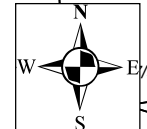

1:1.500