


Schnitt C-C

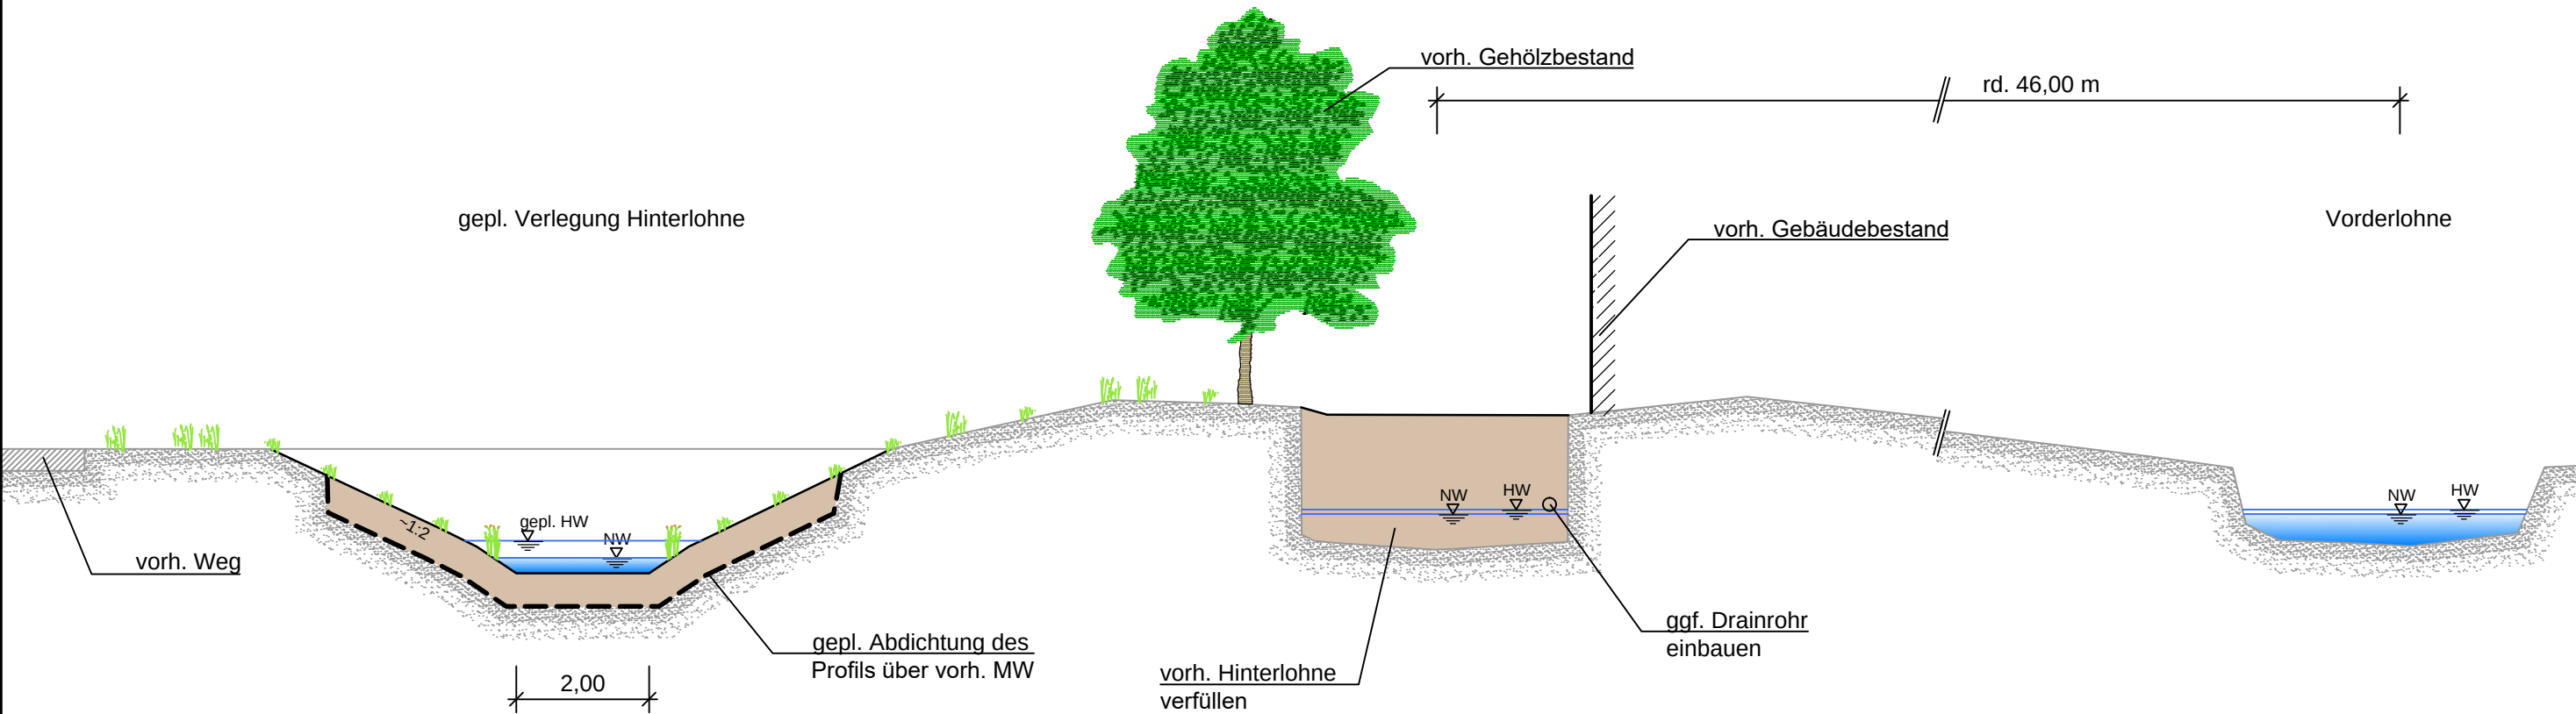

INGENIEUR-DIENST-NORD
Dr. Lange - Dr. Anselm GmbH

Planungsbüro für Wasserwirtschaft, Straßen-, Landschafts-, Bauleitplanung, Ingenieurbau
Industriestraße 32 · 28876 Oyten · Tel. 04207 6680-0 · Fax 04207 6680-77 · info@idn-consult.de · www.idn-consult.de

Oyten, den 29. Oktober 2018 gez. J. Anselm

Projekt-Nr.: 5597-A

Koordinatensystem:

Maßstab: 1:100/100

Anlage: 3

Blatt-Nr.: 3

G:\5597\5597_A\Zeichnungen\AutoCAD\Mechanik\Kanal\Kanal_Schnitt_C.dwg (M.T. Oetgen, 30.10.18)