


Schnitt D-D

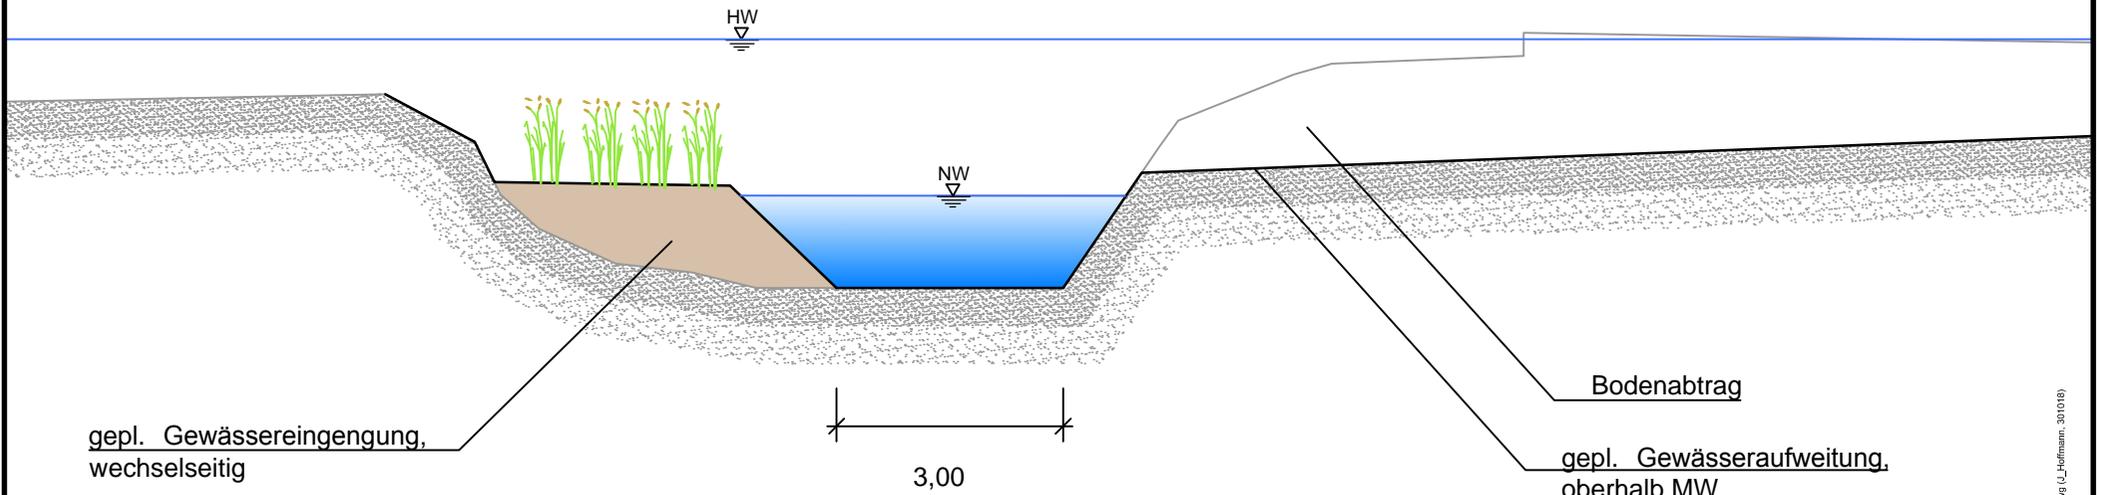

 INGENIEUR-DIENST-NORD Dr. Lange - Dr. Anselm GmbH <small>Planungsbüro für Wasserwirtschaft, Straßen-, Landschafts-, Bauleitplanung, Ingenieurbau Industriestraße 32 · 28876 Oyten · Tel. 04207 6680-0 · Fax 04207 6680-77 · info@idn-consult.de www.idn-consult.de</small>	Projekt-Nr.: 5597-A
	Koordinatensystem:
	Maßstab: 1 : 100/100
	Anlage: 3
Oyten, den 29. Oktober 2018 gez. J. Anselm	Blatt-Nr.: 4

G:\5597\5597_A\Zeichnungen\Auc\CD\Mischbarkeitsstudie\Schnitts.dwg (J. Hoffmann, 30.10.18)