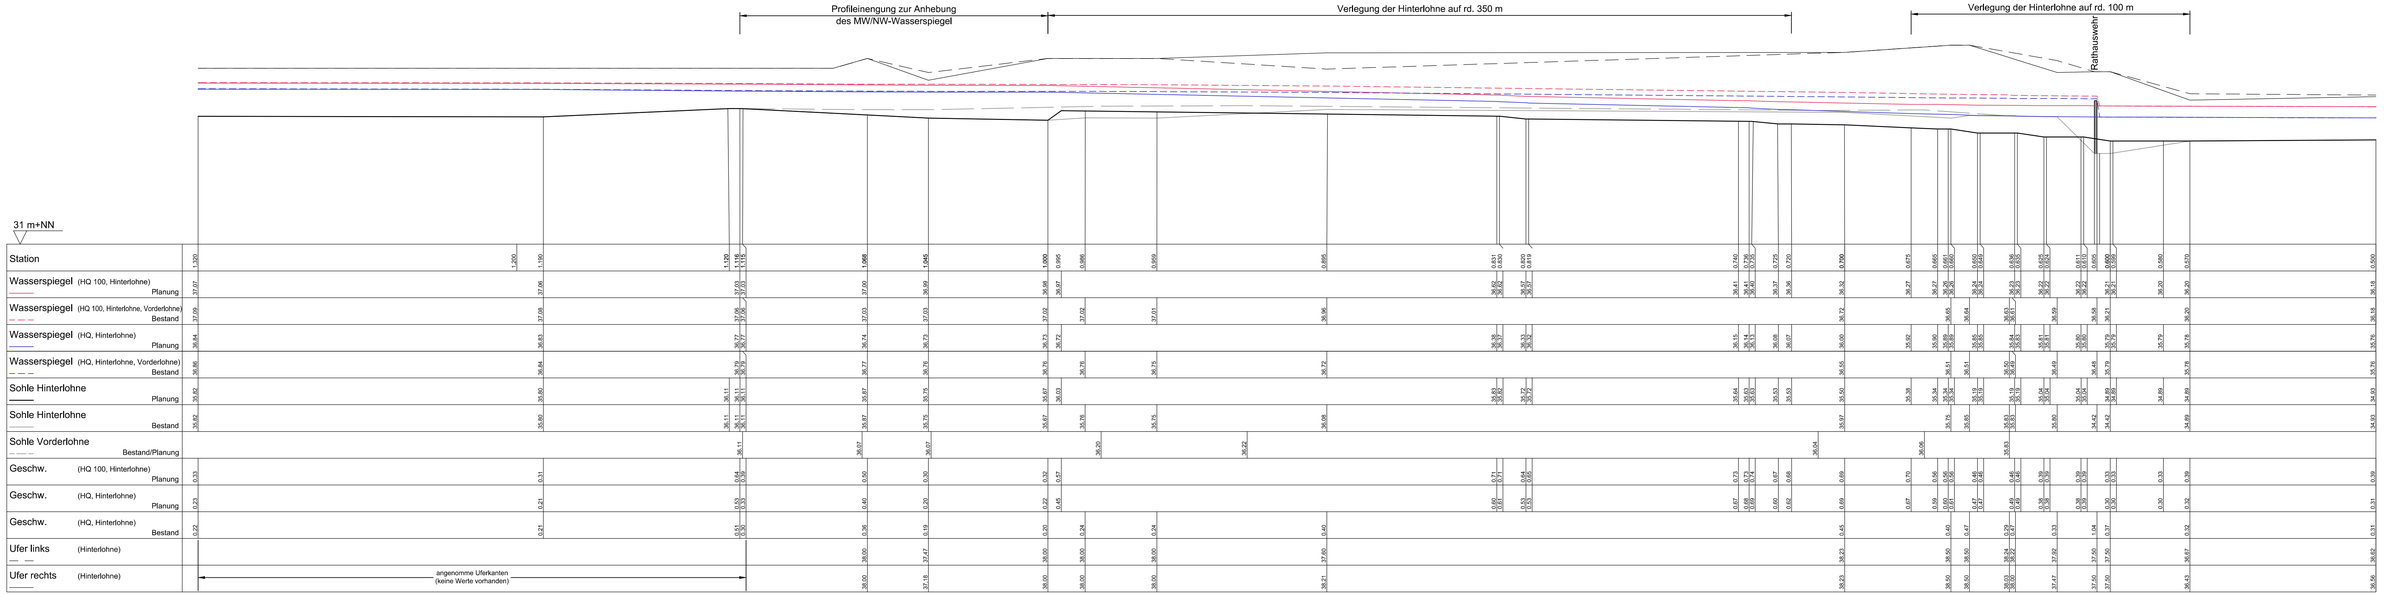

INGENIEUR-DIENST-NORD Dr. Lange - Dr. Anselm GmbH Planungsbüro für Wasserwirtschaft, Straßen-, Landschafts-, Bauleitplanung, Ingenieurbau Industriestraße 32 · 28876 Oyten · Tel. 04207 6680-0 · Fax 04207 6680-77 · info@idn-consult.de · www.idn-consult.de	Projekt-Nr.: 5597-A Koordinatensystem:
Oyten, den 29. Oktober 2018 gez. J. Anselm	Maßstab: 1 :1.000/100 Anlage: 4 Blatt-Nr.: 2

G:\5597\5597-A\Zeichnungen\Autocad\Machbarkeitsstudie\Langeschmiede.dwg [M_T_Oben, 301018]

3.03.02