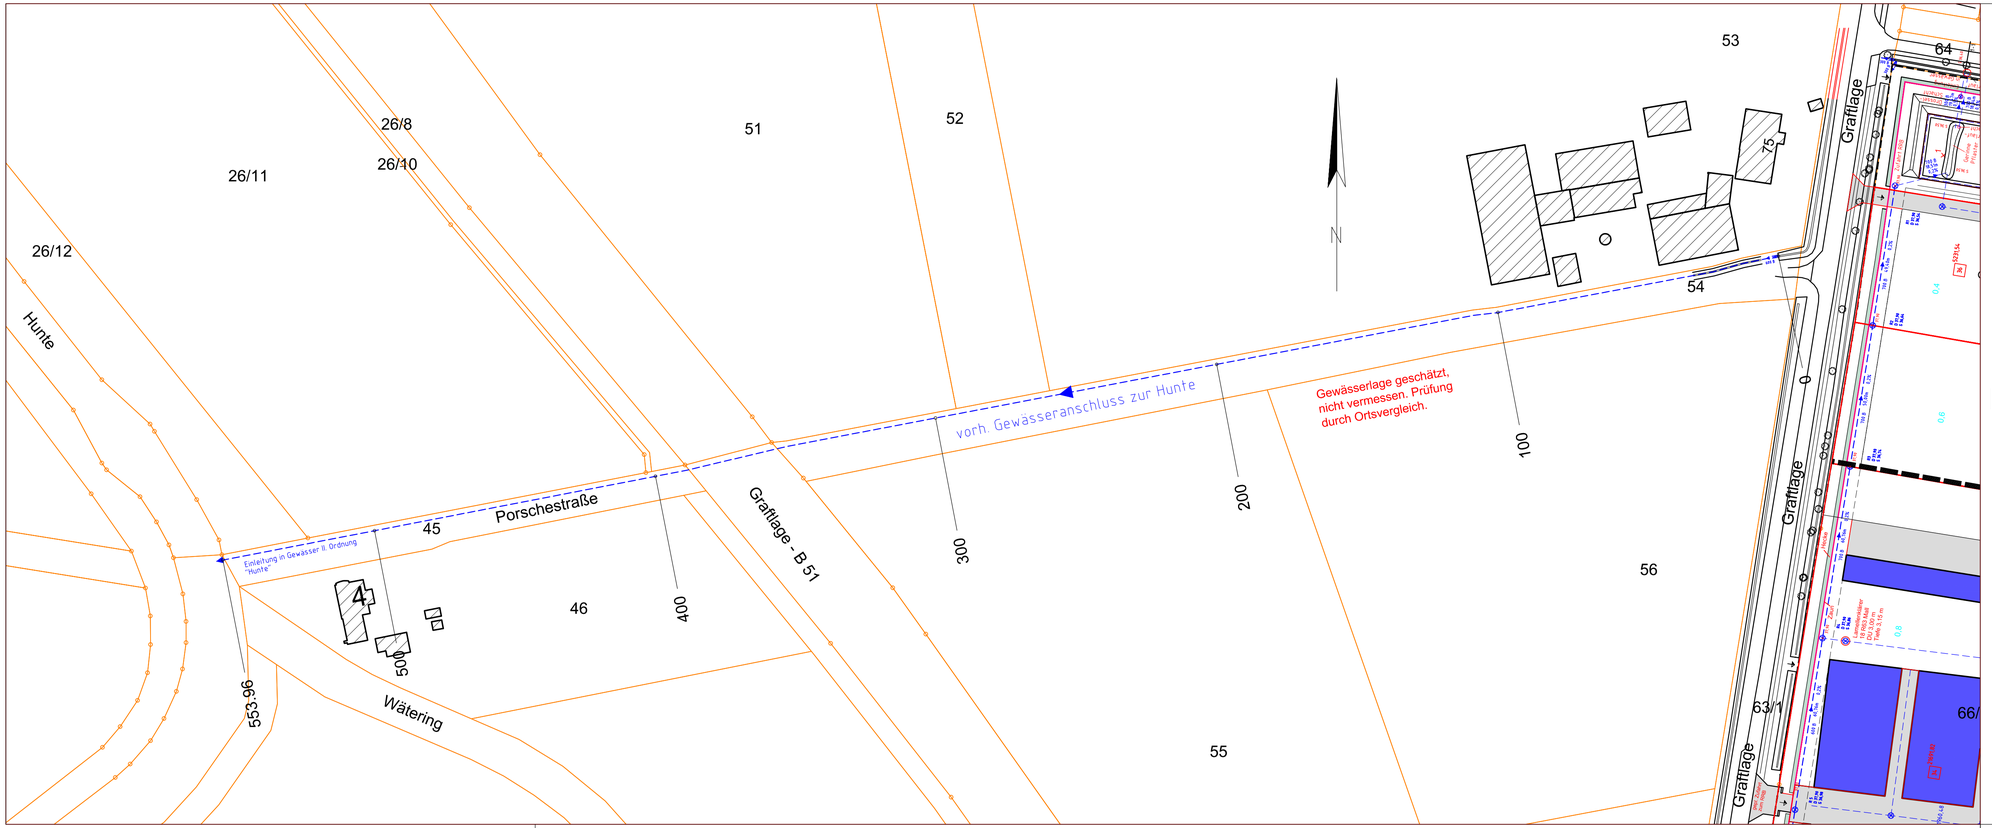

Dieser Plan ist im Gauß-Krüger Koordinatensystem dargestellt.

Höhenangaben auf NN bezogen (GPS)
Plangrundlage: ALKIS Stadt Diepholz Mai 2018 (UTM)
Bestandsaufnahme mit Tachymeter und GPS: 13-14.11.2012, Zufahrt Berg 24.05.2016, Erweiterung 22.05.2018

Auftraggeber
Albert Berg GmbH
Graftlage 64 49356 Diepholz
Tel.: 05441-3200 Fax 05441-5741

Planung
ADDICKS
Ingenieurbüro und Vermessung
Auguststraße 45, 26121 Oldenburg
0441/2176-111 Fax: 0441/2176-113
info@addicks-ib.de

Projekt
B-Plan Nr. 101 -Erweiterung nördlich Graftlage
Niederschlagsentwässerung

Planart
Ausbauplan
Rückhaltung für Erweiterung nördlich Graftlage

Stand: 20.08.2019

Datum:				gez.:	AD / STG
Plan-Nr.:	2	Maßstab:	1 : 1000		
Anlage-Nr.:	1	Projekt:	483	bearb.:	AD

Datei-Code: 190819 bplan101 erweiterung nördlich graftlage entw-anschl wätering