


Plankarte zum Beschluss über die Aufstellung des Vorhabenbezogenen Bebauungsplanes Aschen Nr.12 "Lindloge Nord" der Stadt Diepholz

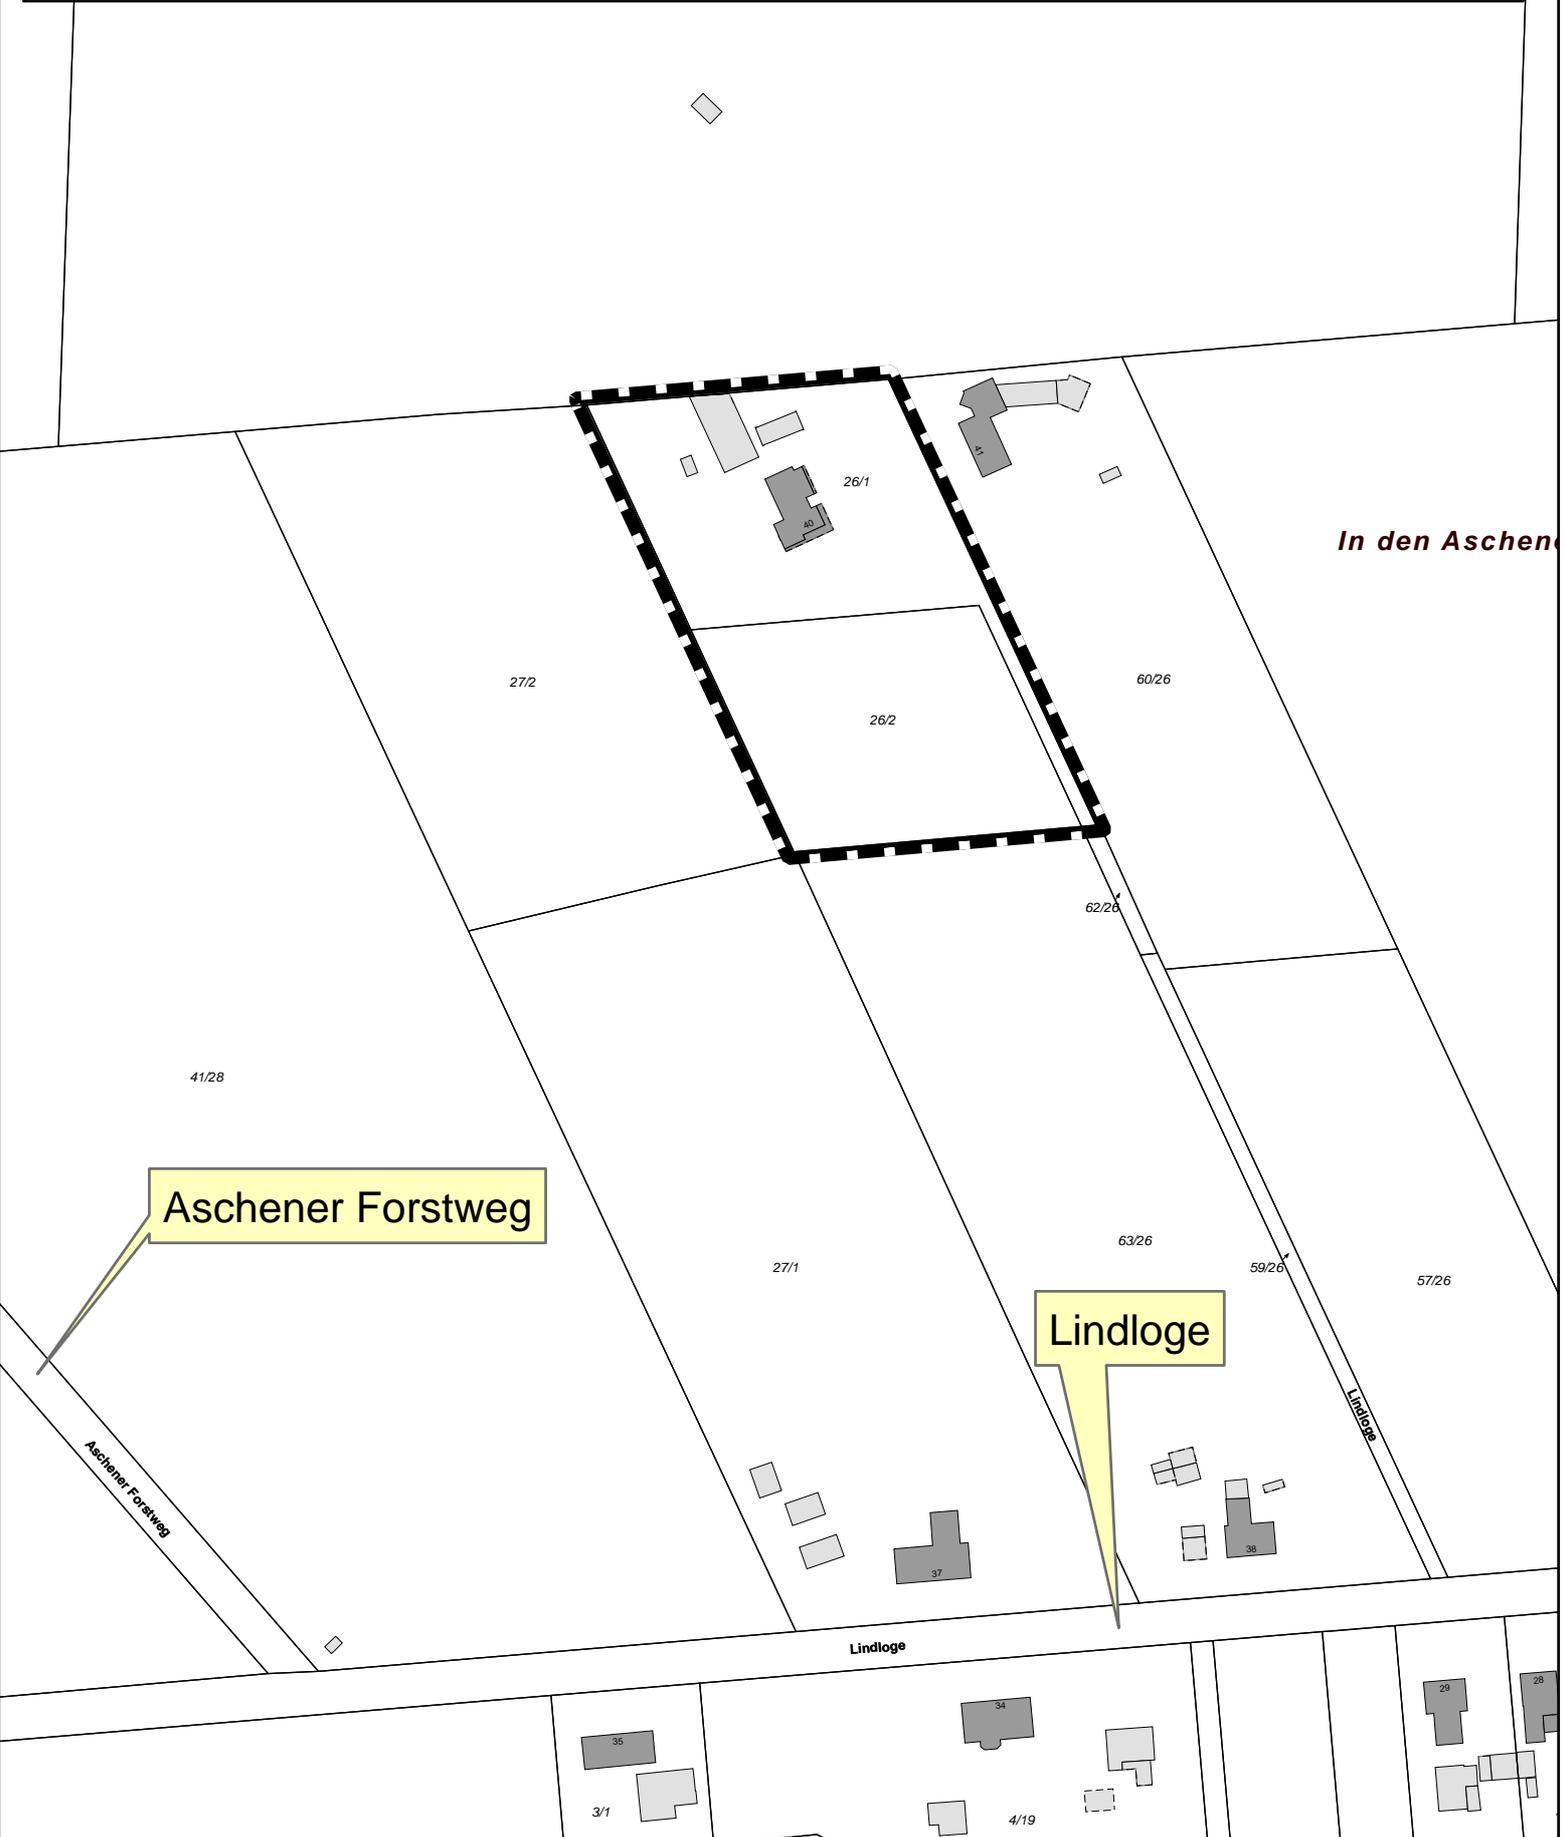

In den Aschen

Aschener Forstweg

Lindloge

Legende



Geltungsbereich des Vorhabenbezogenen Bebauungsplanes
Aschen Nr.12 "Lindloge Nord"

1:2.000

