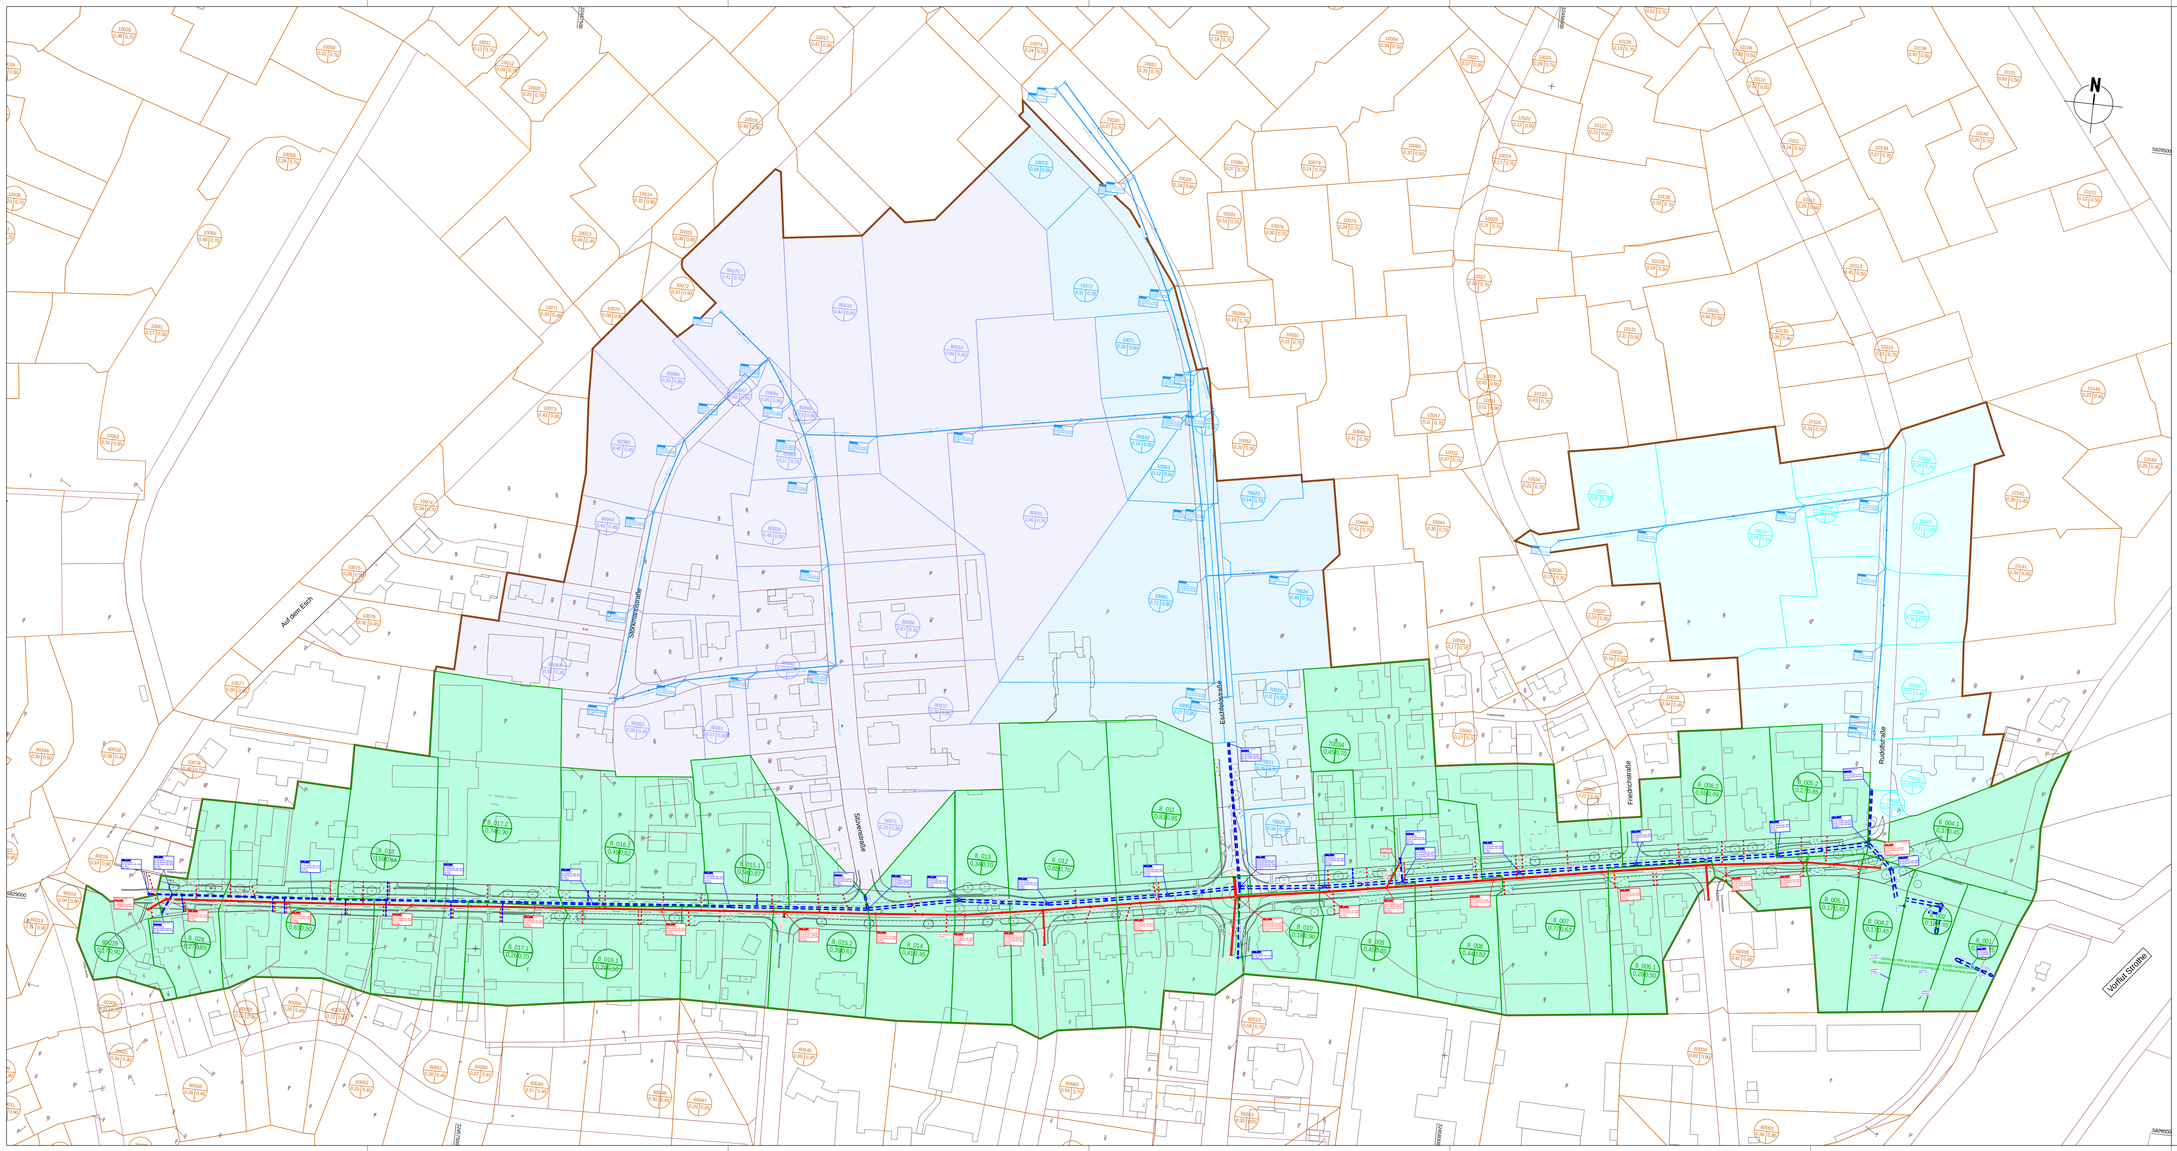


LEGENDE

Bestand

10075 | 0,28 | 0,90 — 100 PS = Flächennummer des Einzugsgebietes; 0,28 = Befestigungsgrad in %; 0,90 = Fläche in ha

Gesamteinzugsgebiet Hindenburgstraße Bestand gem. GEP: A_{red} = 24, 75 ha

Planung

Schacht Nr.
Deckelhöhe
Sohlhöhen
Schachttiefe

Erneuerung des Regenwasserkanals in offener Bauweise

Erneuerung des Schmutzwasserkanals in offener Bauweise

80038 | 7,45 | 0,67 — Bestand 2: Einzugsgebiet Zufluss Nord / Sövenstraße / Anlegien- / Steinkenstraße

70000 | 5,11 | 0,63 — Bestand 3: Einzugsgebiet Zubauf Eschfeldstraße

70001 | 2,88 | 0,55 — Bestand 4: Einzugsgebiet Zubauf Rudolfstraße / Goethestraße

B_029 | 0,63 | 1,60 — Einzugsgebiet 1.1 Hindenburgstraße West Neuerfassung

Index	Datum	Art der Änderung	Bearbeitet

Projekt	AUSBAU HINDENBURGSTRAßE BREMER ECK BIS RUDOLFSTRAßE
Auftraggeber	STADT DIEPHOLZ Rathausmarkt 1, 49356 Diepholz, Telefon 05441/909-0
Planung	BPR Dipl.-Ing. Bernd F. Künne & Partner Beratende Ingenieure mbB Osteritorstraße 38/39 28195 Bremen +49 421 335 02 0 info@bpr-bremen.de
Leistungsphase	GENEHMIGUNGSPLANUNG VORABZUG 22.08.19
Planbezeichnung	Lageplan RW - Einzugsgebiete Neuaufteilung

Projektnummer	Maßstab	Datum	Bearbeitet	Geprüft	Plannummer
2466	1:1000	22.08.19	PM/Du		.

2466_Kanal 1 SO_LE_01.PLT 1 Plot: 22.08.19 Du | Format: 132.0x59.4cm