


B-Plan 101 Erweiterung nördlich Grafflage
Niederschlagsentwässerung

Anlage zur Tabelle 13

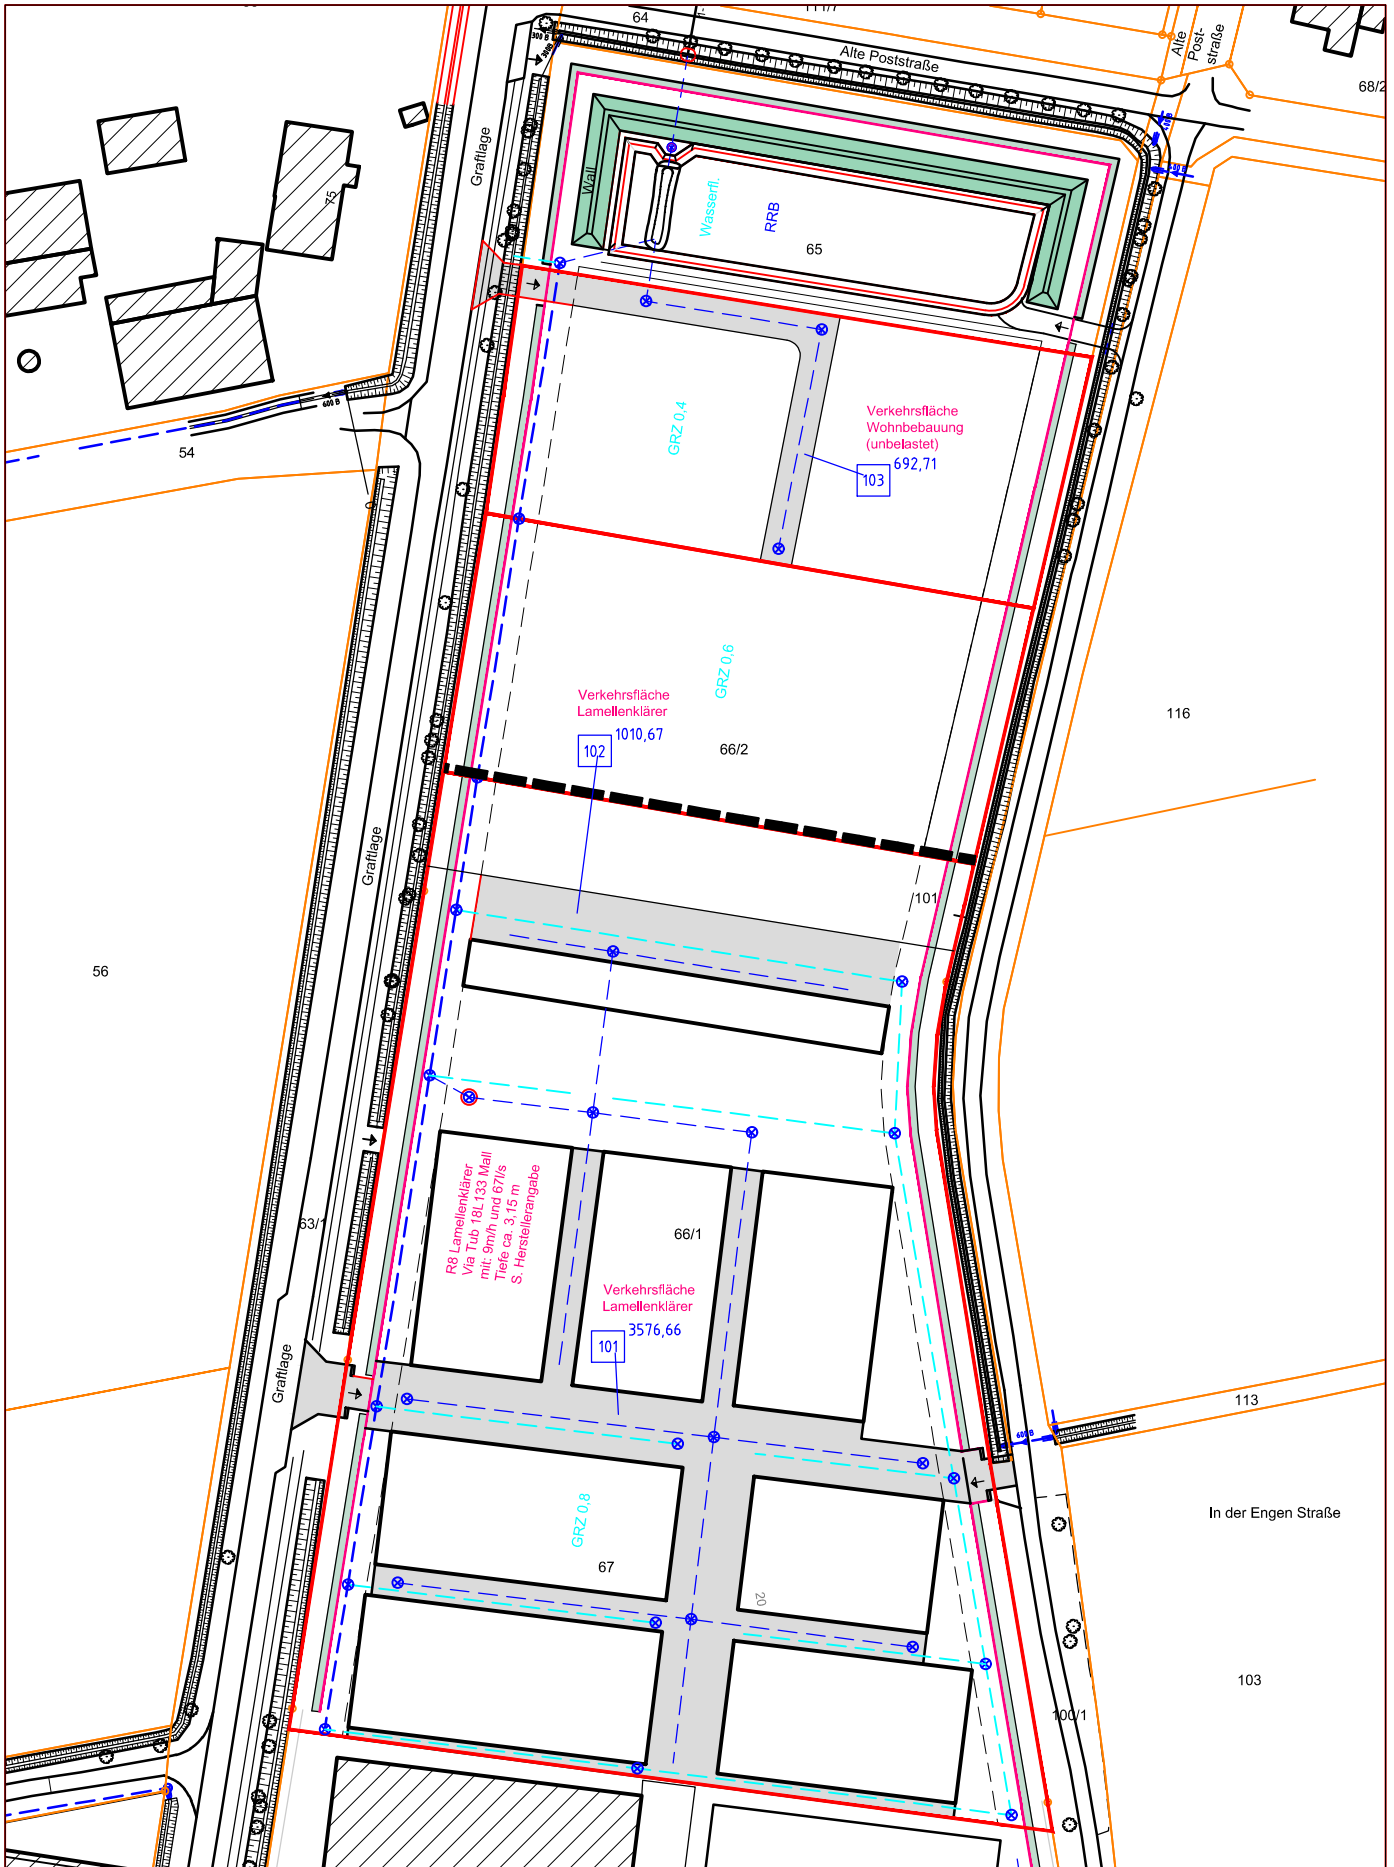

Einzugsflächen für Lamellenklärer
ADD 28.08.19