


Projekt:

Neugestaltung Spielplatz Heeder Gartenstraße

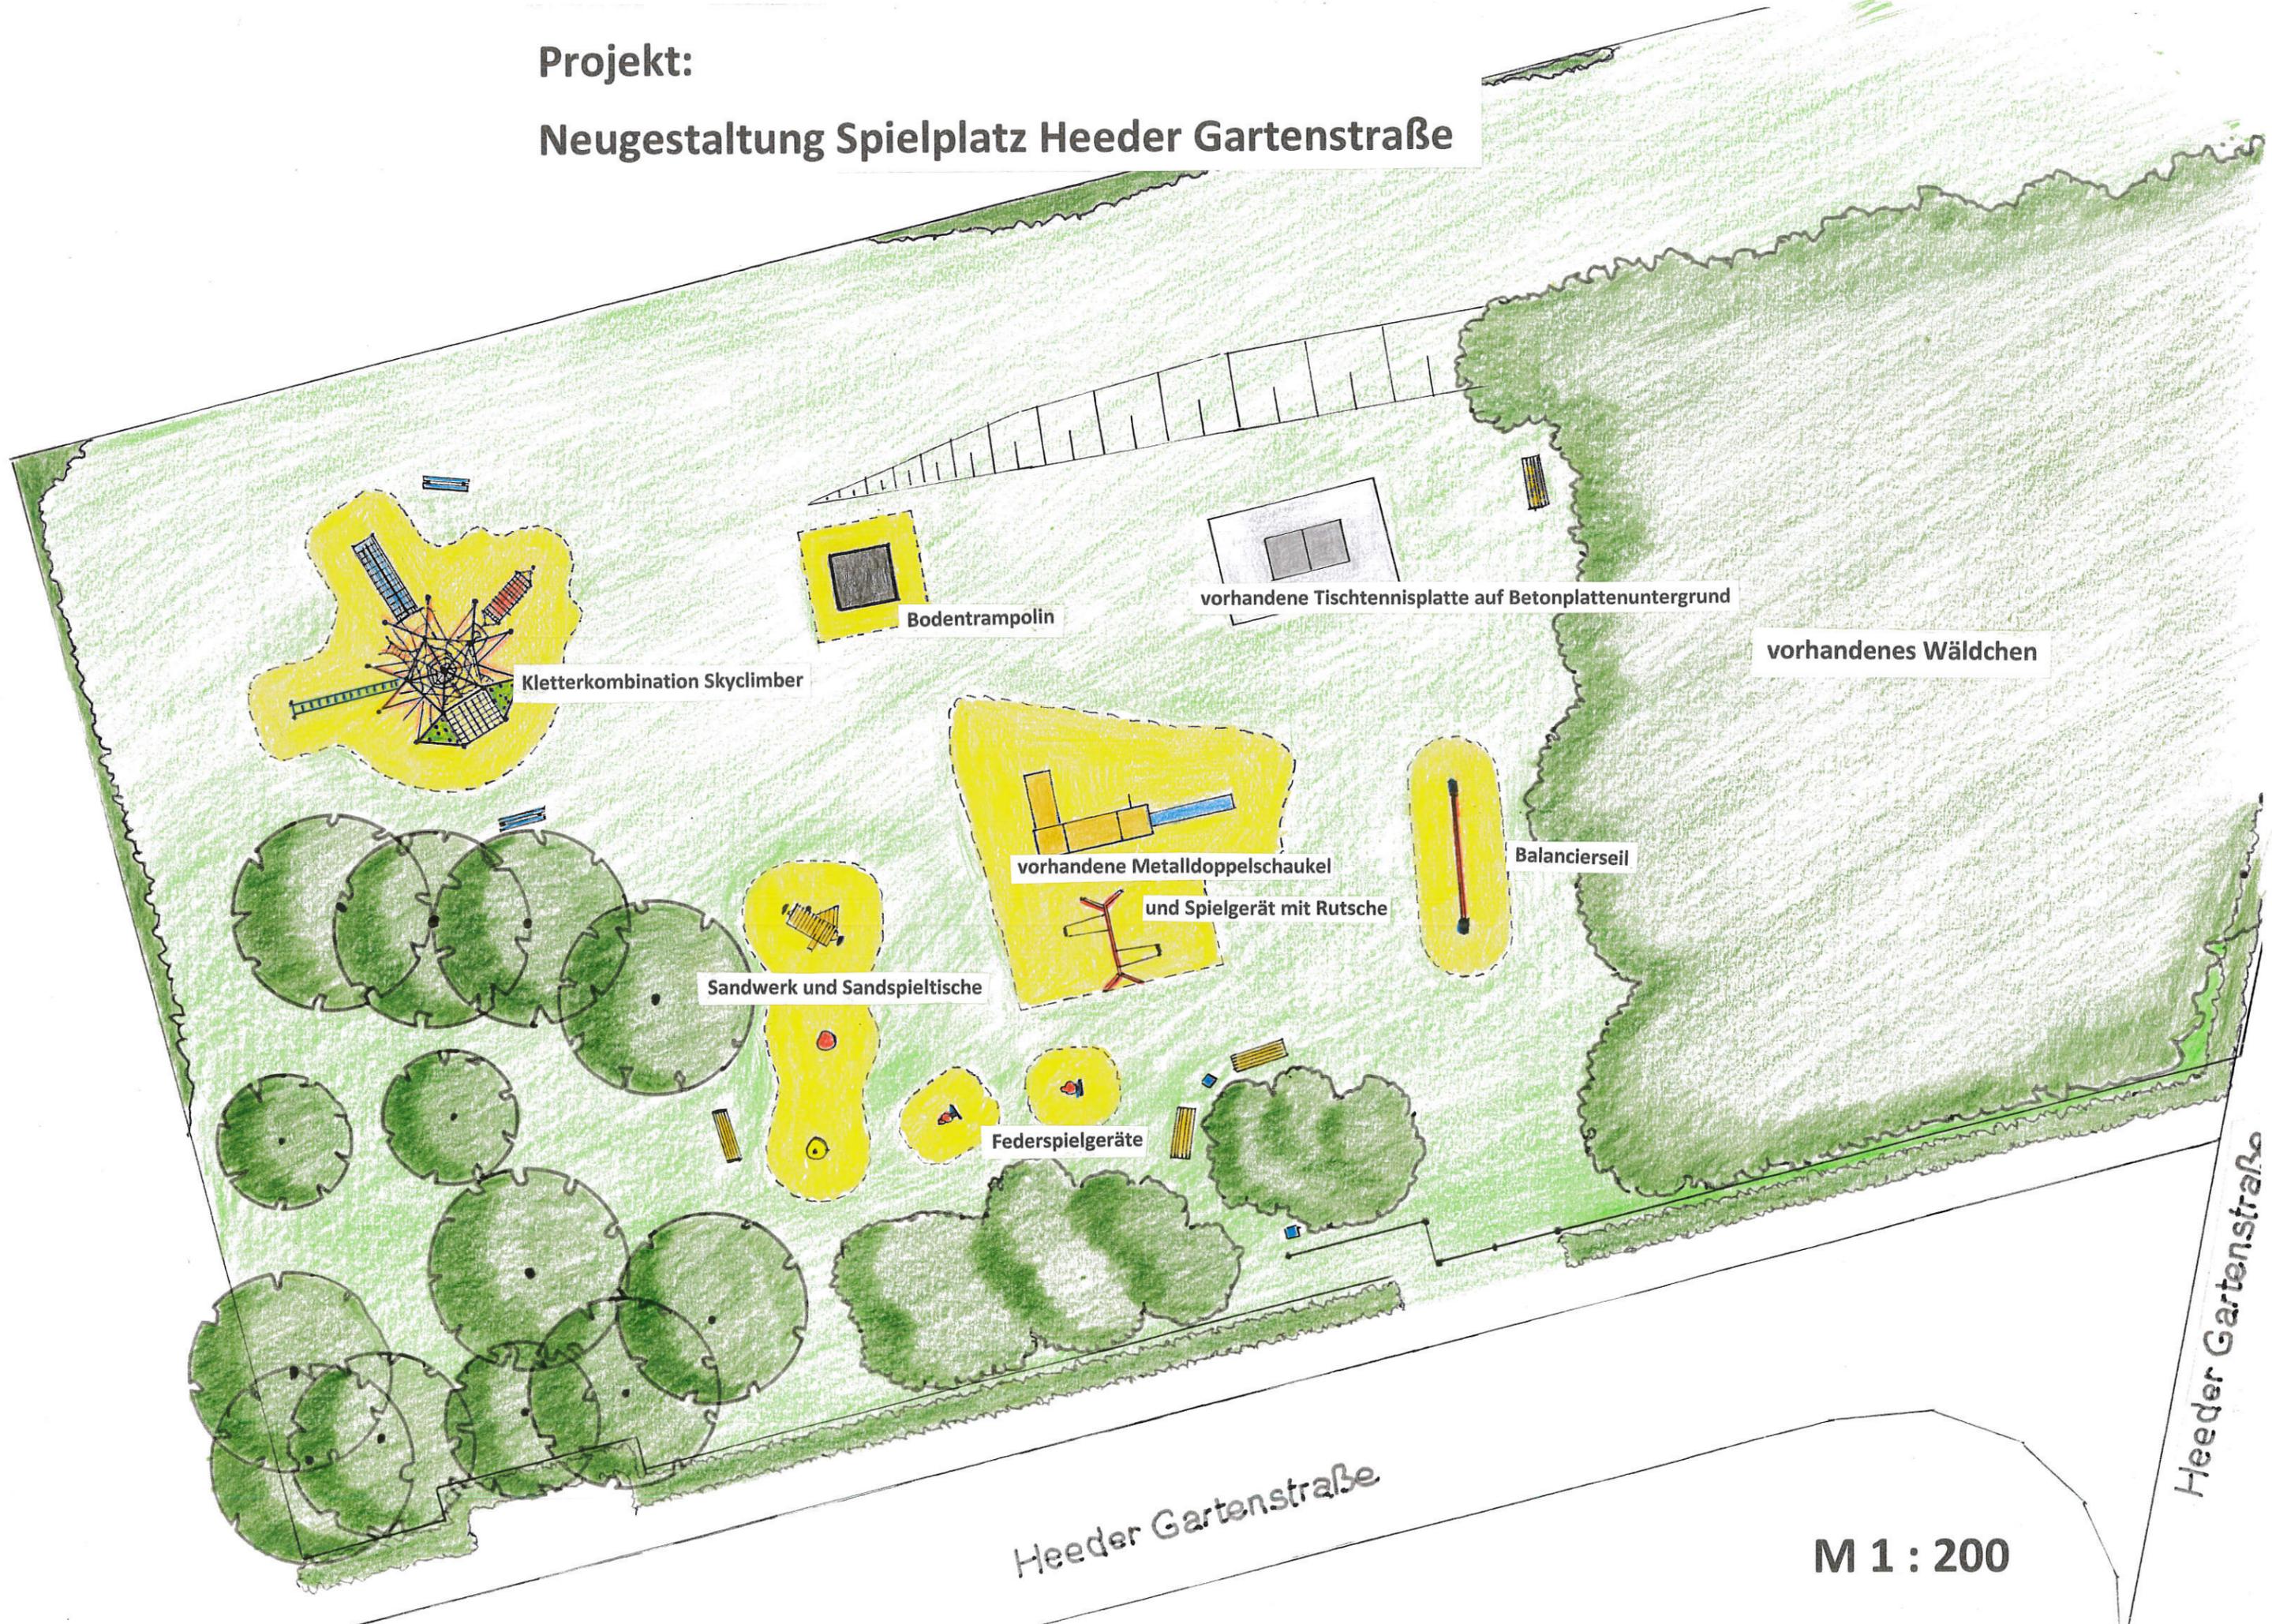

Heeder Gartenstraße

Heeder Gartenstraße

M 1 : 200