


Stadt Diepholz
**Rahmenplan
 Innenstadt Diepholz**

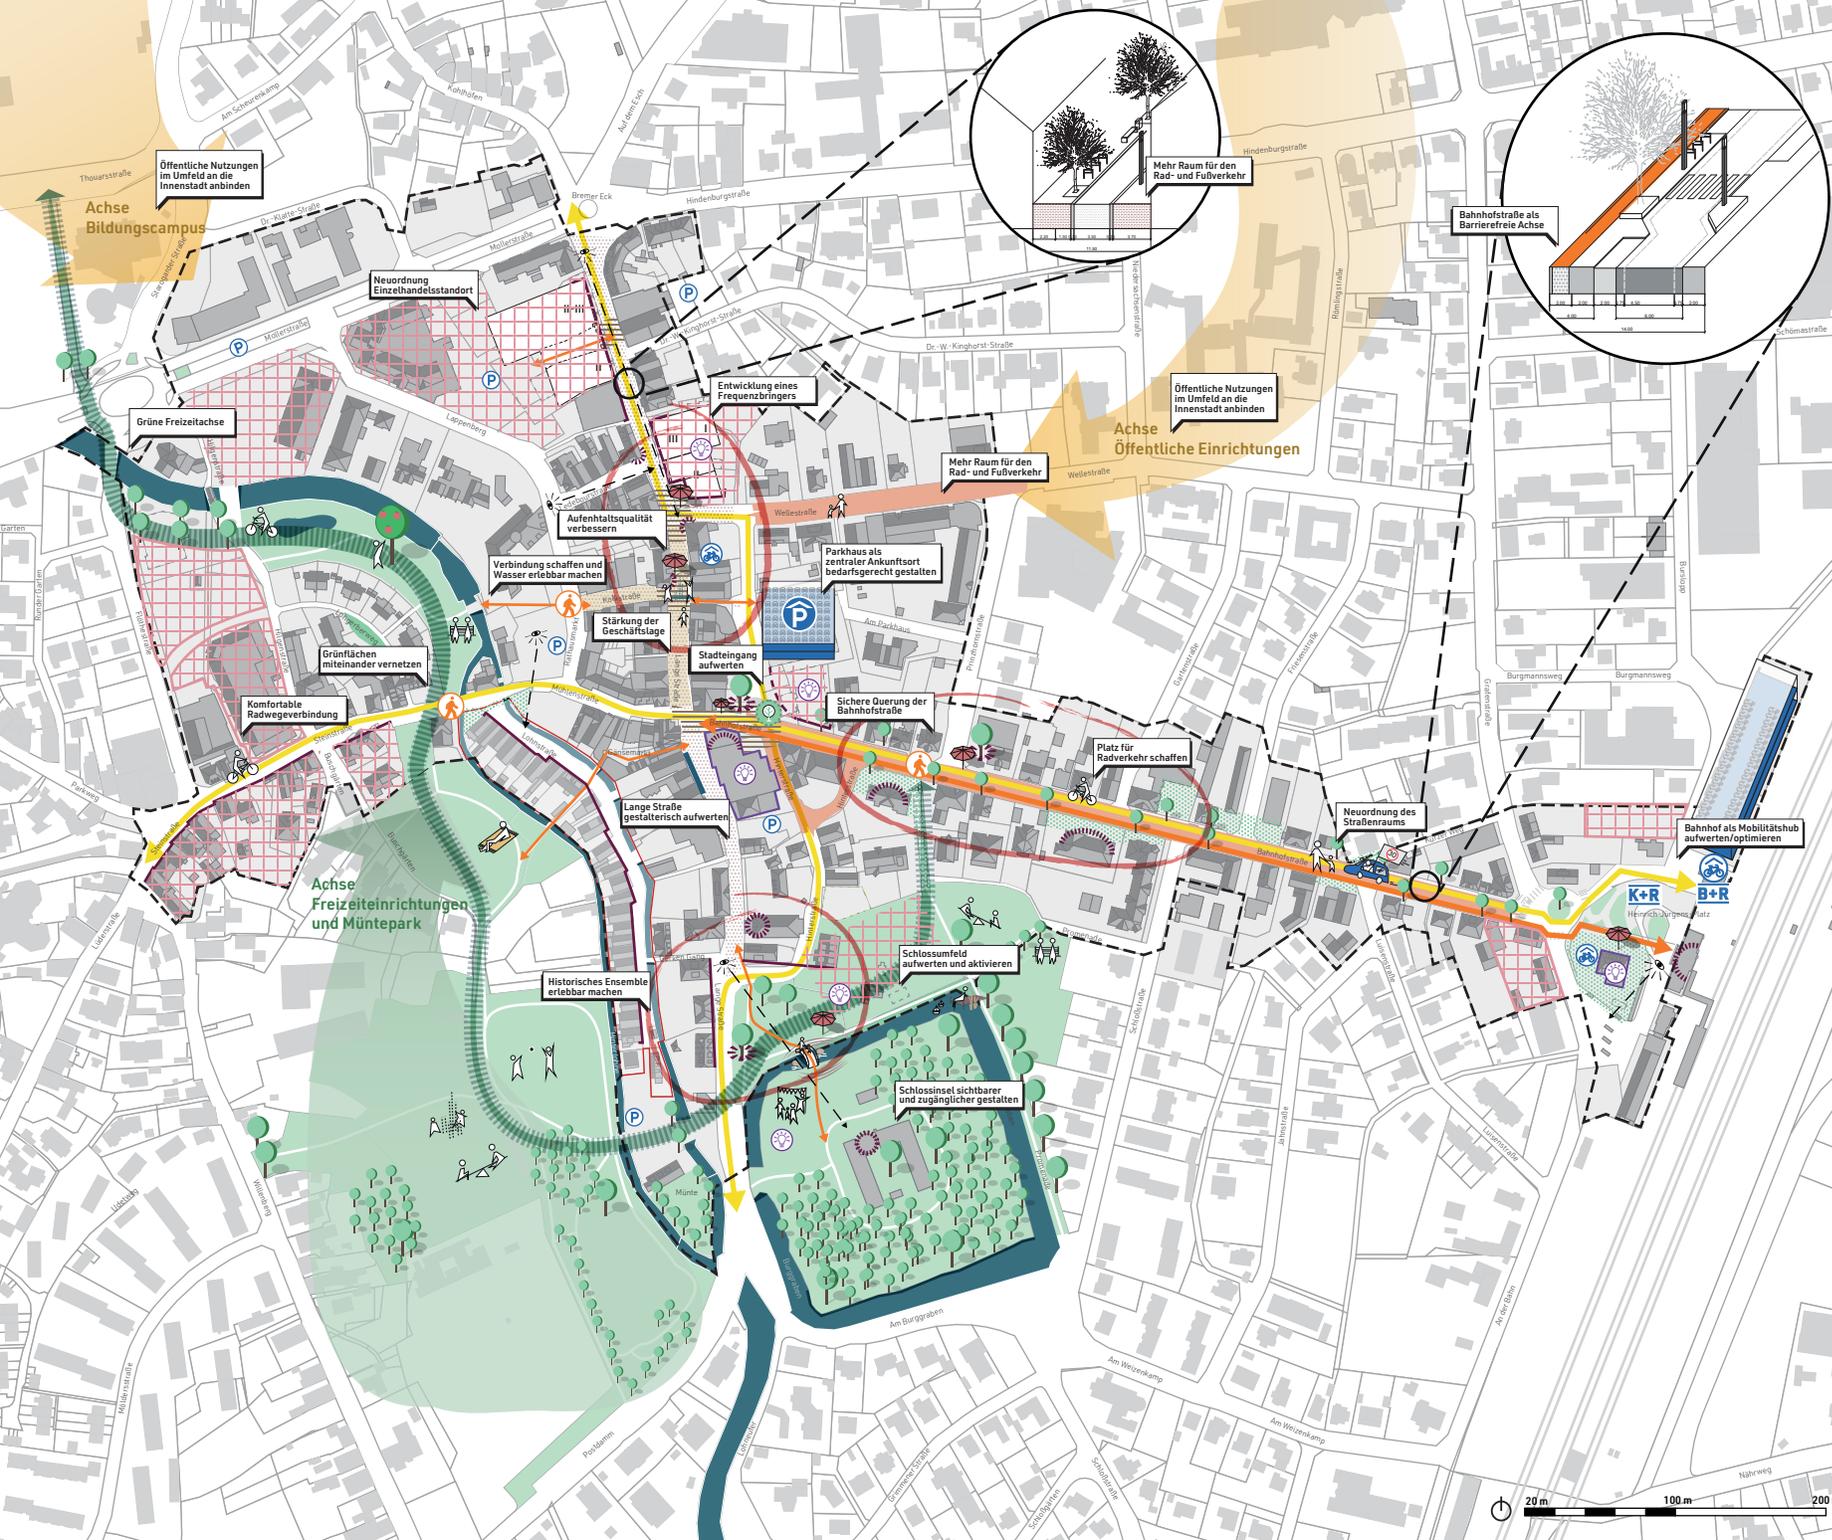

- Strategische Zielaufgaben
- Räumlicher Schwerpunkt
- Fassade mit Raumwirkung Invert setzen/ neugestalten, u.a. Fassadenbeleuchtung
- Besondere Raumkante
- Entwicklungsfläche
- Geschossigkeit
- Wichtige Blickbeziehung erhalten oder herstellen
- Räumlich zusammenhängende Fläche
- Kernbereich Lange Straße (mit Fußgängerzone) umgestalten
- Fußwegeverbindung stärken
- Neue Straßenquerung
- Hauptradwegeverbindung
- Straßenraum neuordnen
- Parkhaus (Parken 1. Priorität)
- Zentrale Parkangebote (2. Priorität)
- Fahrradparken mit Service
- Kiss and Ride
- Bike and Ride
- Übergeordnete Grünraumverbindung (grüne Achse)
- Temporäre Grünfläche
- Freiraum (öffentlich und halböffentlich) gestalterisch aufwerten
- Solitärbaum hervorheben
- Freiraumangebote mit Außengastronomie
- Impulsorte (mit Lichtszenierung)
- Sanierungsgebiet
- nicht Teil des Fördergebietes

