


# Plankarte zum Beschluss über die Aufstellung des Bebauungsplanes Nr. 104 "Groweg II", sowie der 87. Änderung des Flächennutzungsplanes der Stadt Diepholz

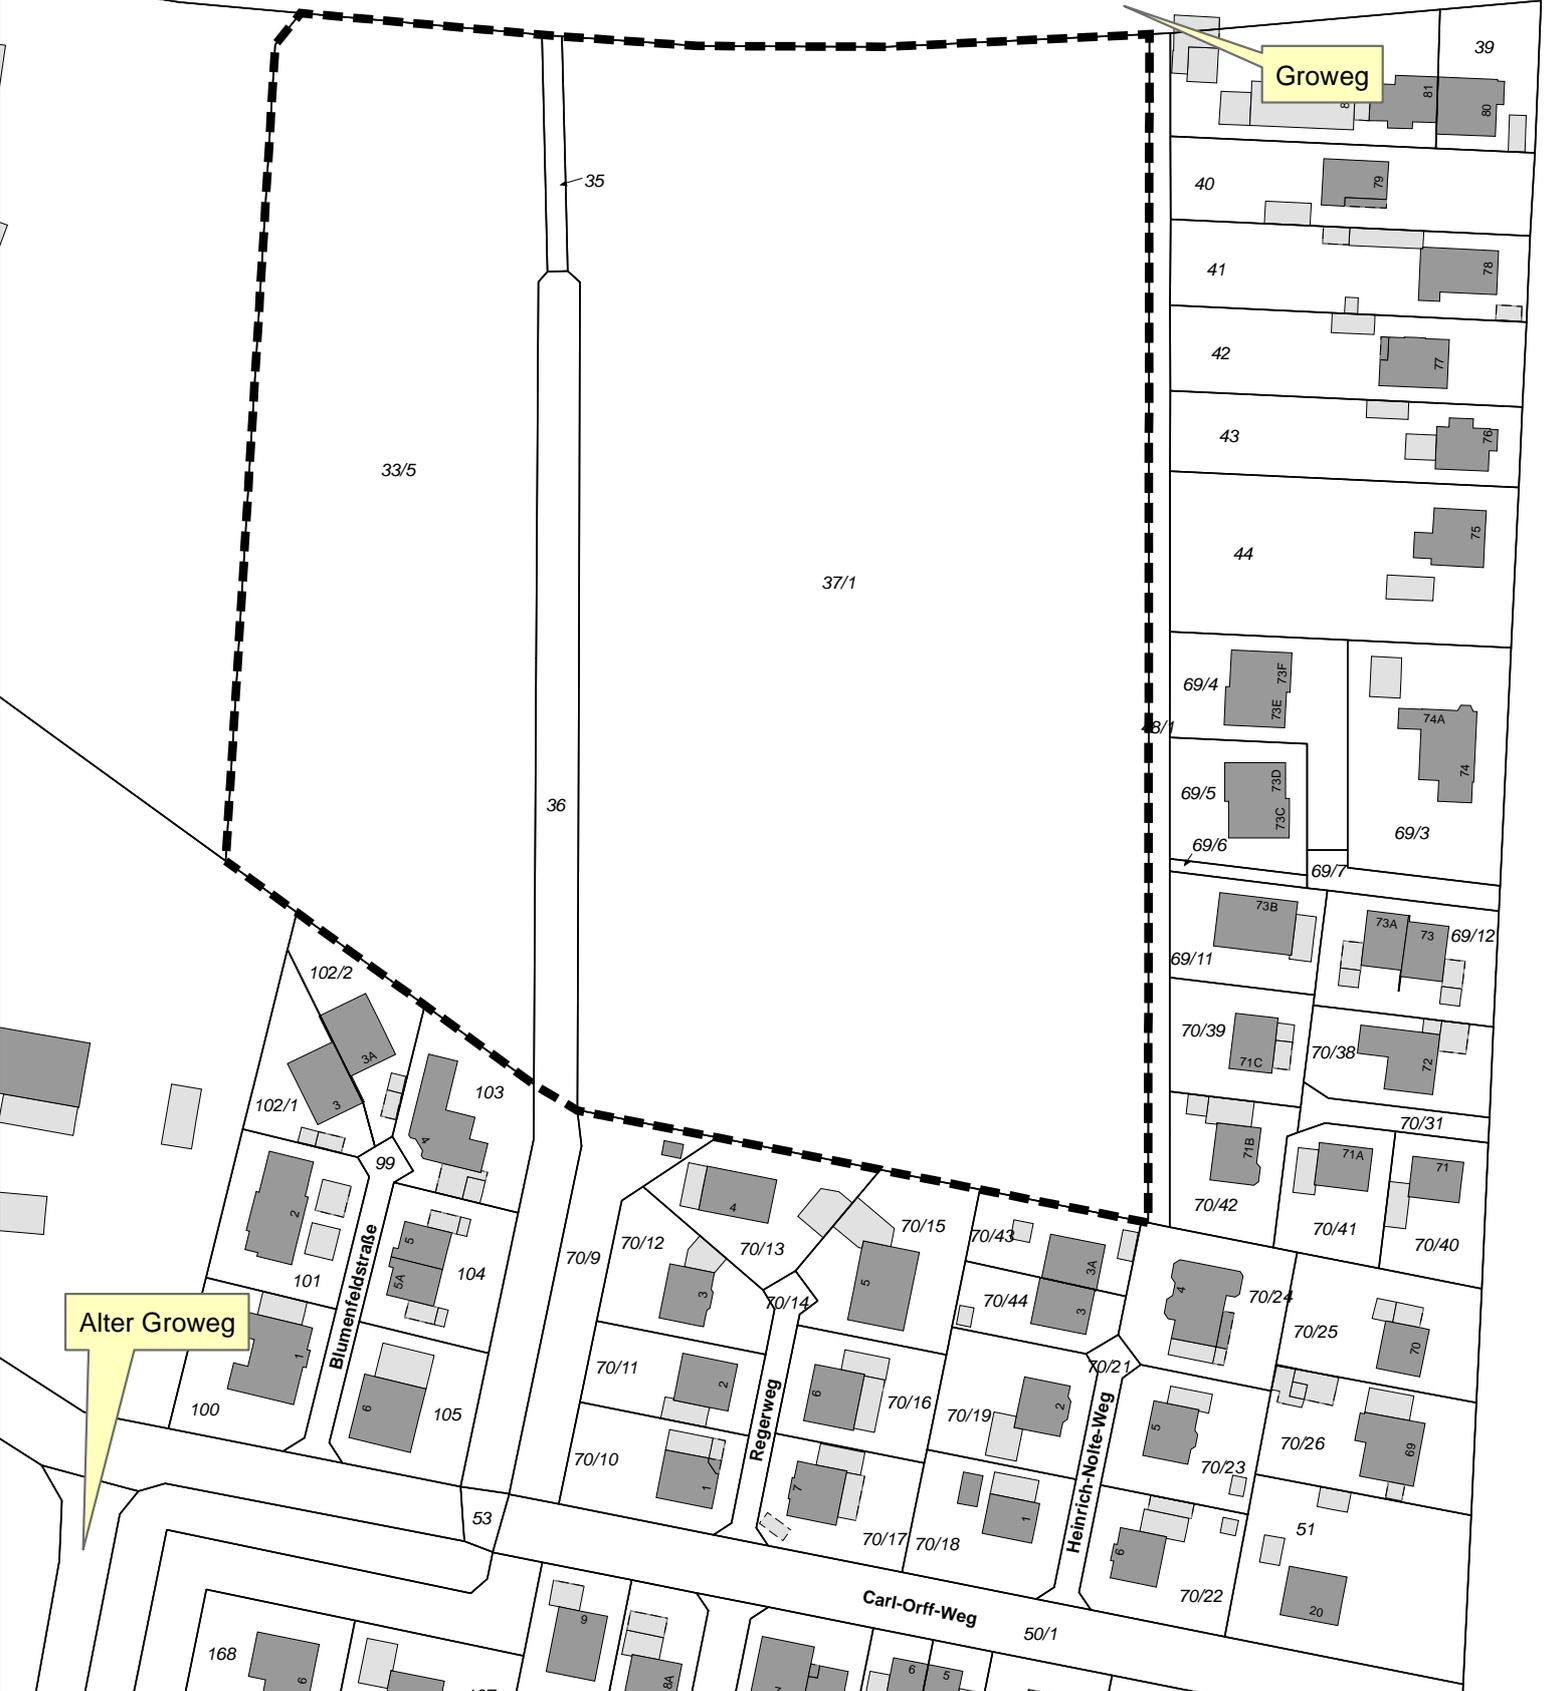

Alter Groweg


Groweg

## Legende



Geltungsbereich Aufstellung des B-Planes Nr.104 "Groweg II", sowie 87. Änderung des FNP

1:1.500

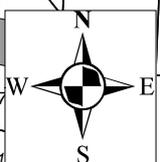

Alter Groweg