


**Plankarte zum Beschluss über die Aufstellung des B-Planes
St. Hülfe Nr. 11 "Rabbenweg"**

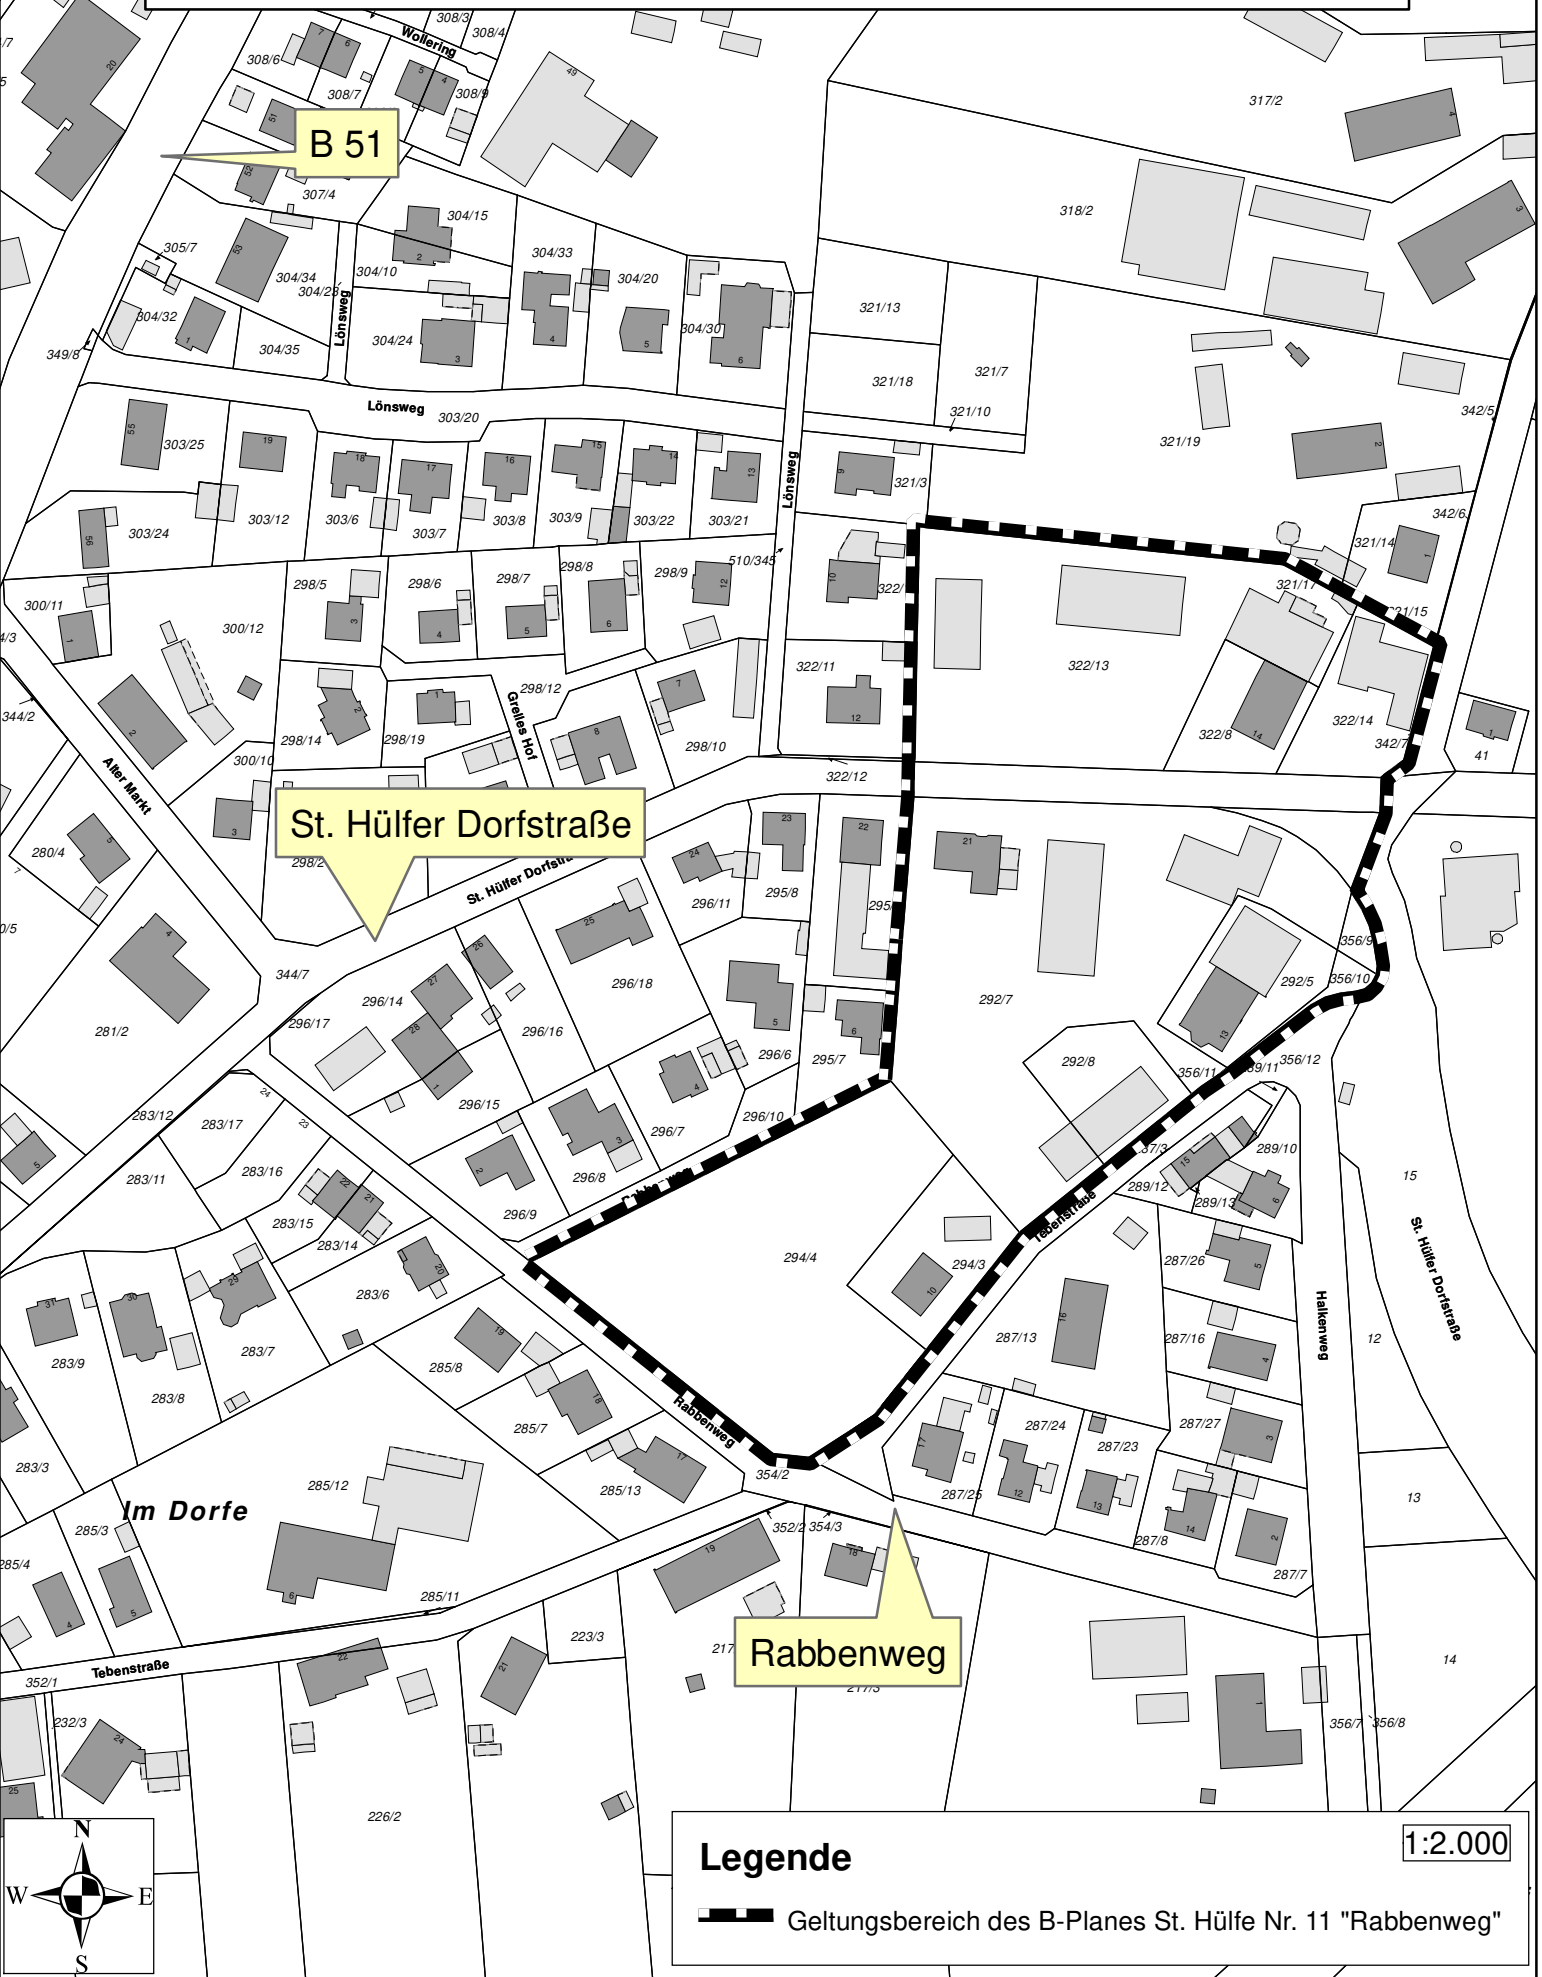

Legende 1:2.000

 Geltungsbereich des B-Planes St. Hülfe Nr. 11 "Rabbenweg"

1:2.000