


# Plankarte zum Beschluss über die Aufstellung des Bebauungsplanes Nr. 106 "Am Scheurenkamp" sowie der 89. Änderung des Flächennutzungsplanes der Stadt Diepholz

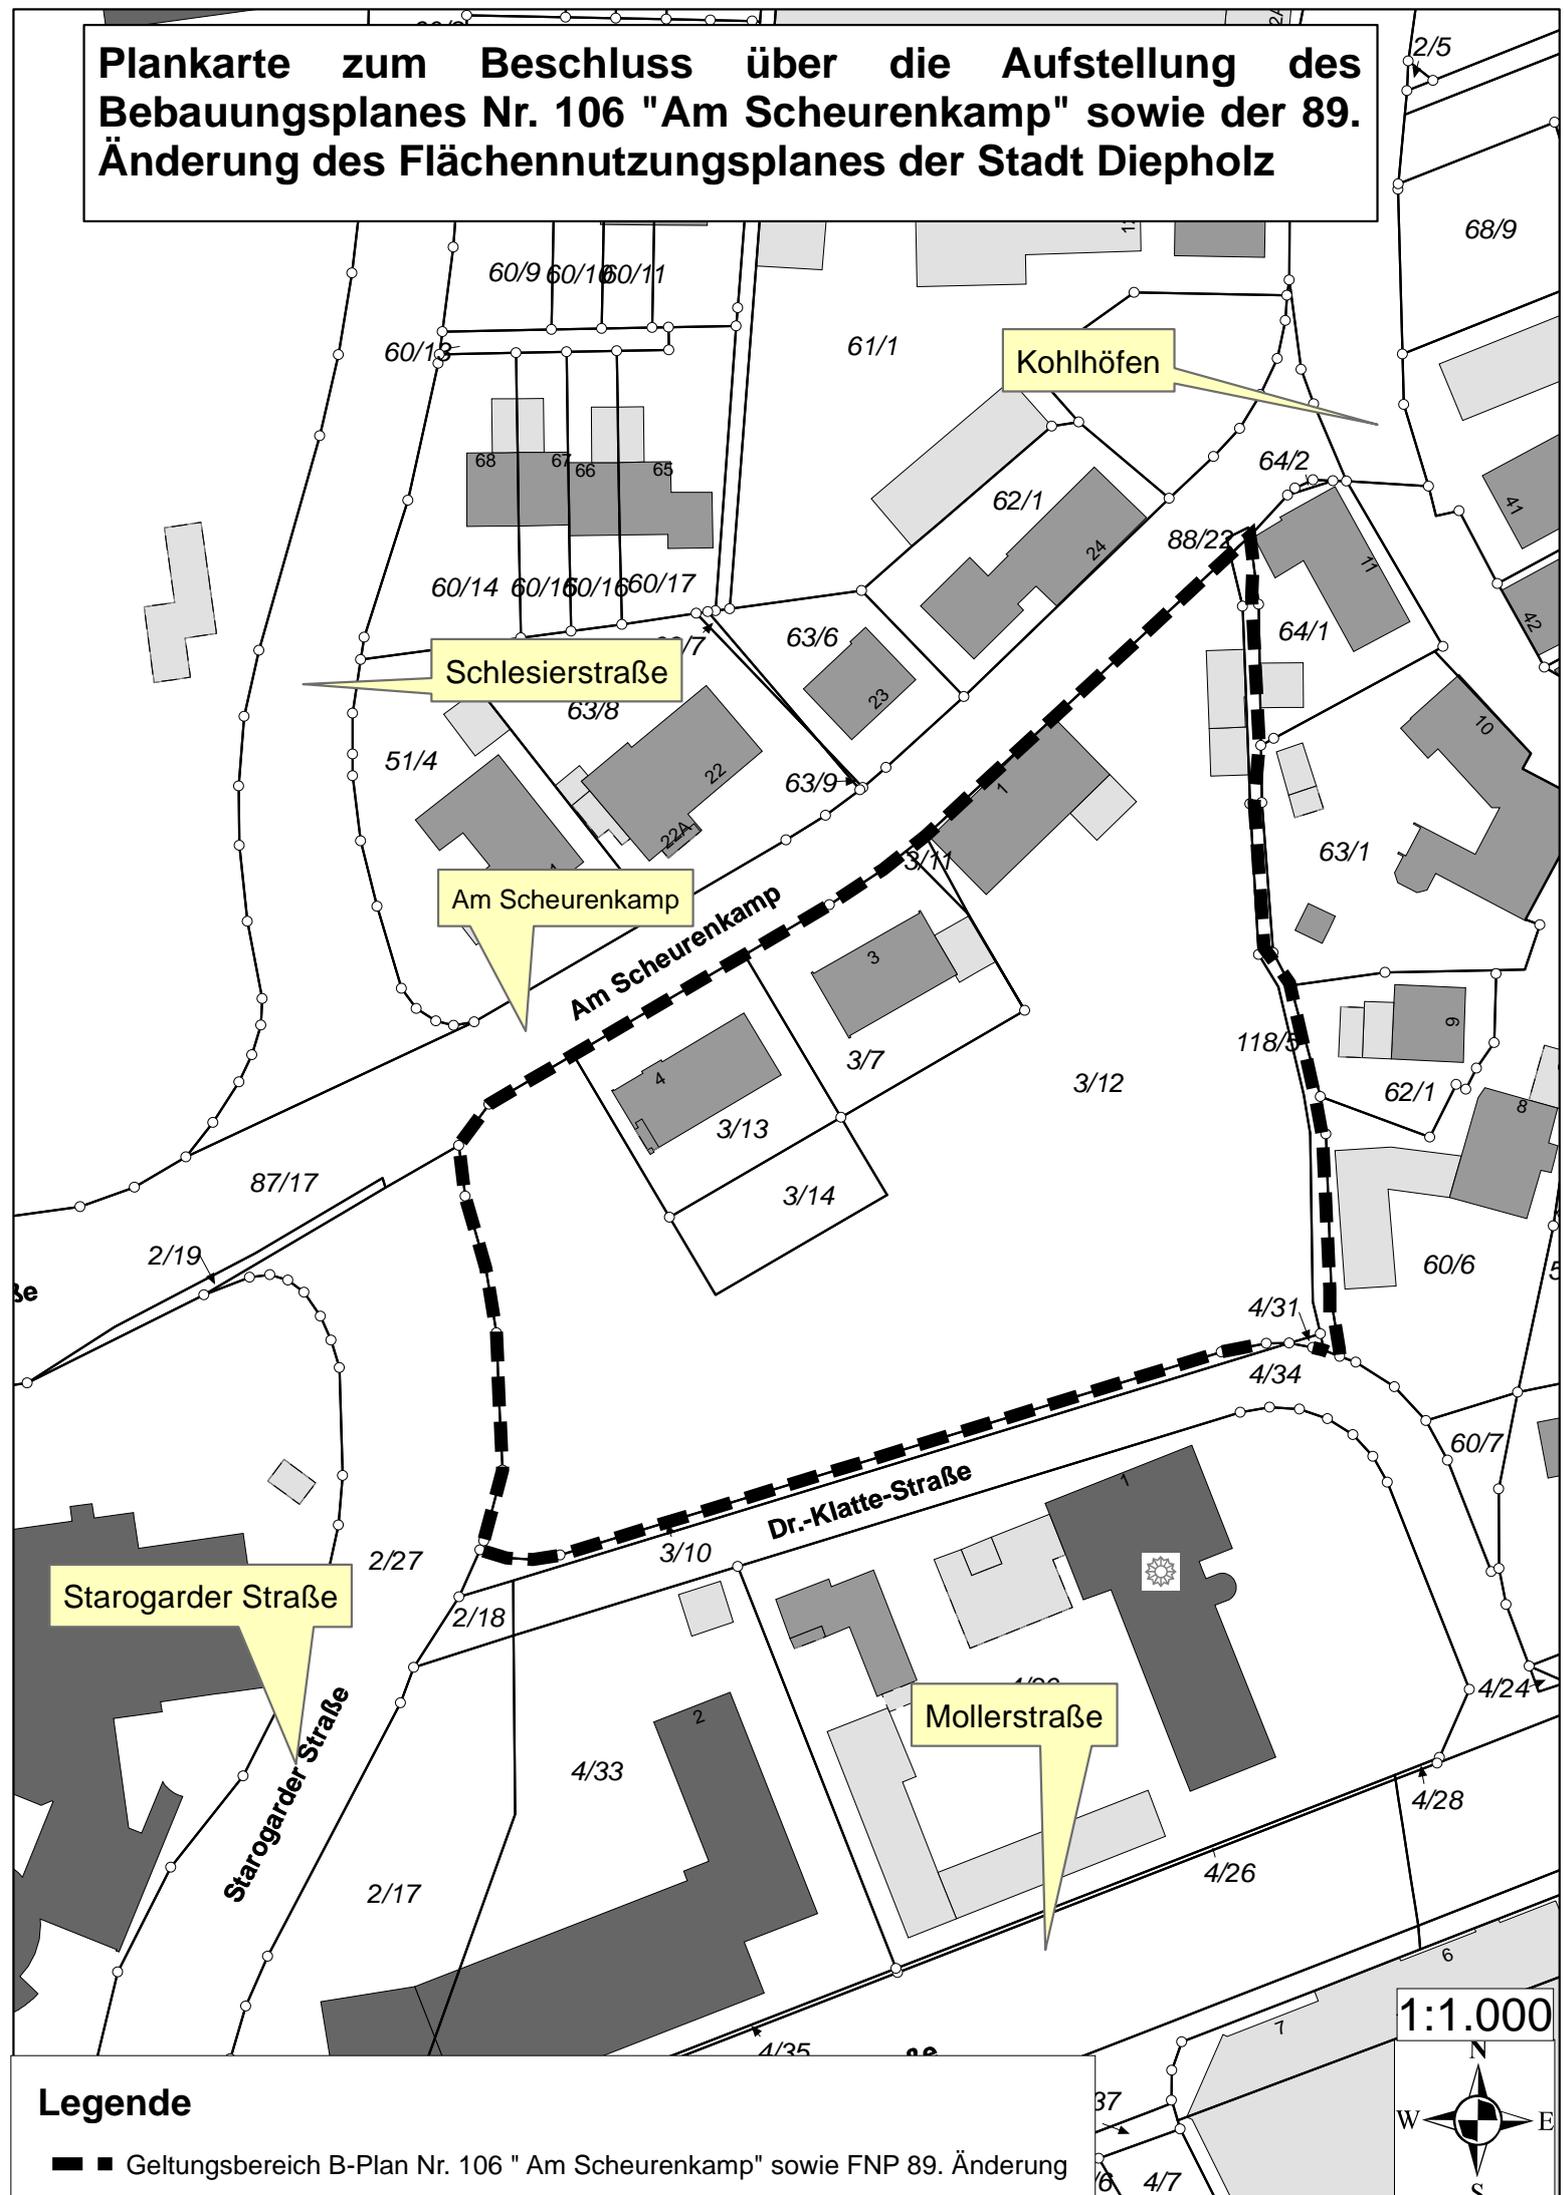

## Legende

■ ■ Geltungsbereich B-Plan Nr. 106 " Am Scheurenkamp" sowie FNP 89. Änderung

1:1.000

