


**Plankarte zum Beschluss über die Aufstellung des Bebauungsplanes Nr. 107 "Kapellenweg V" sowie der 90. Änderung des Flächennutzungsplanes der Stadt Diepholz**

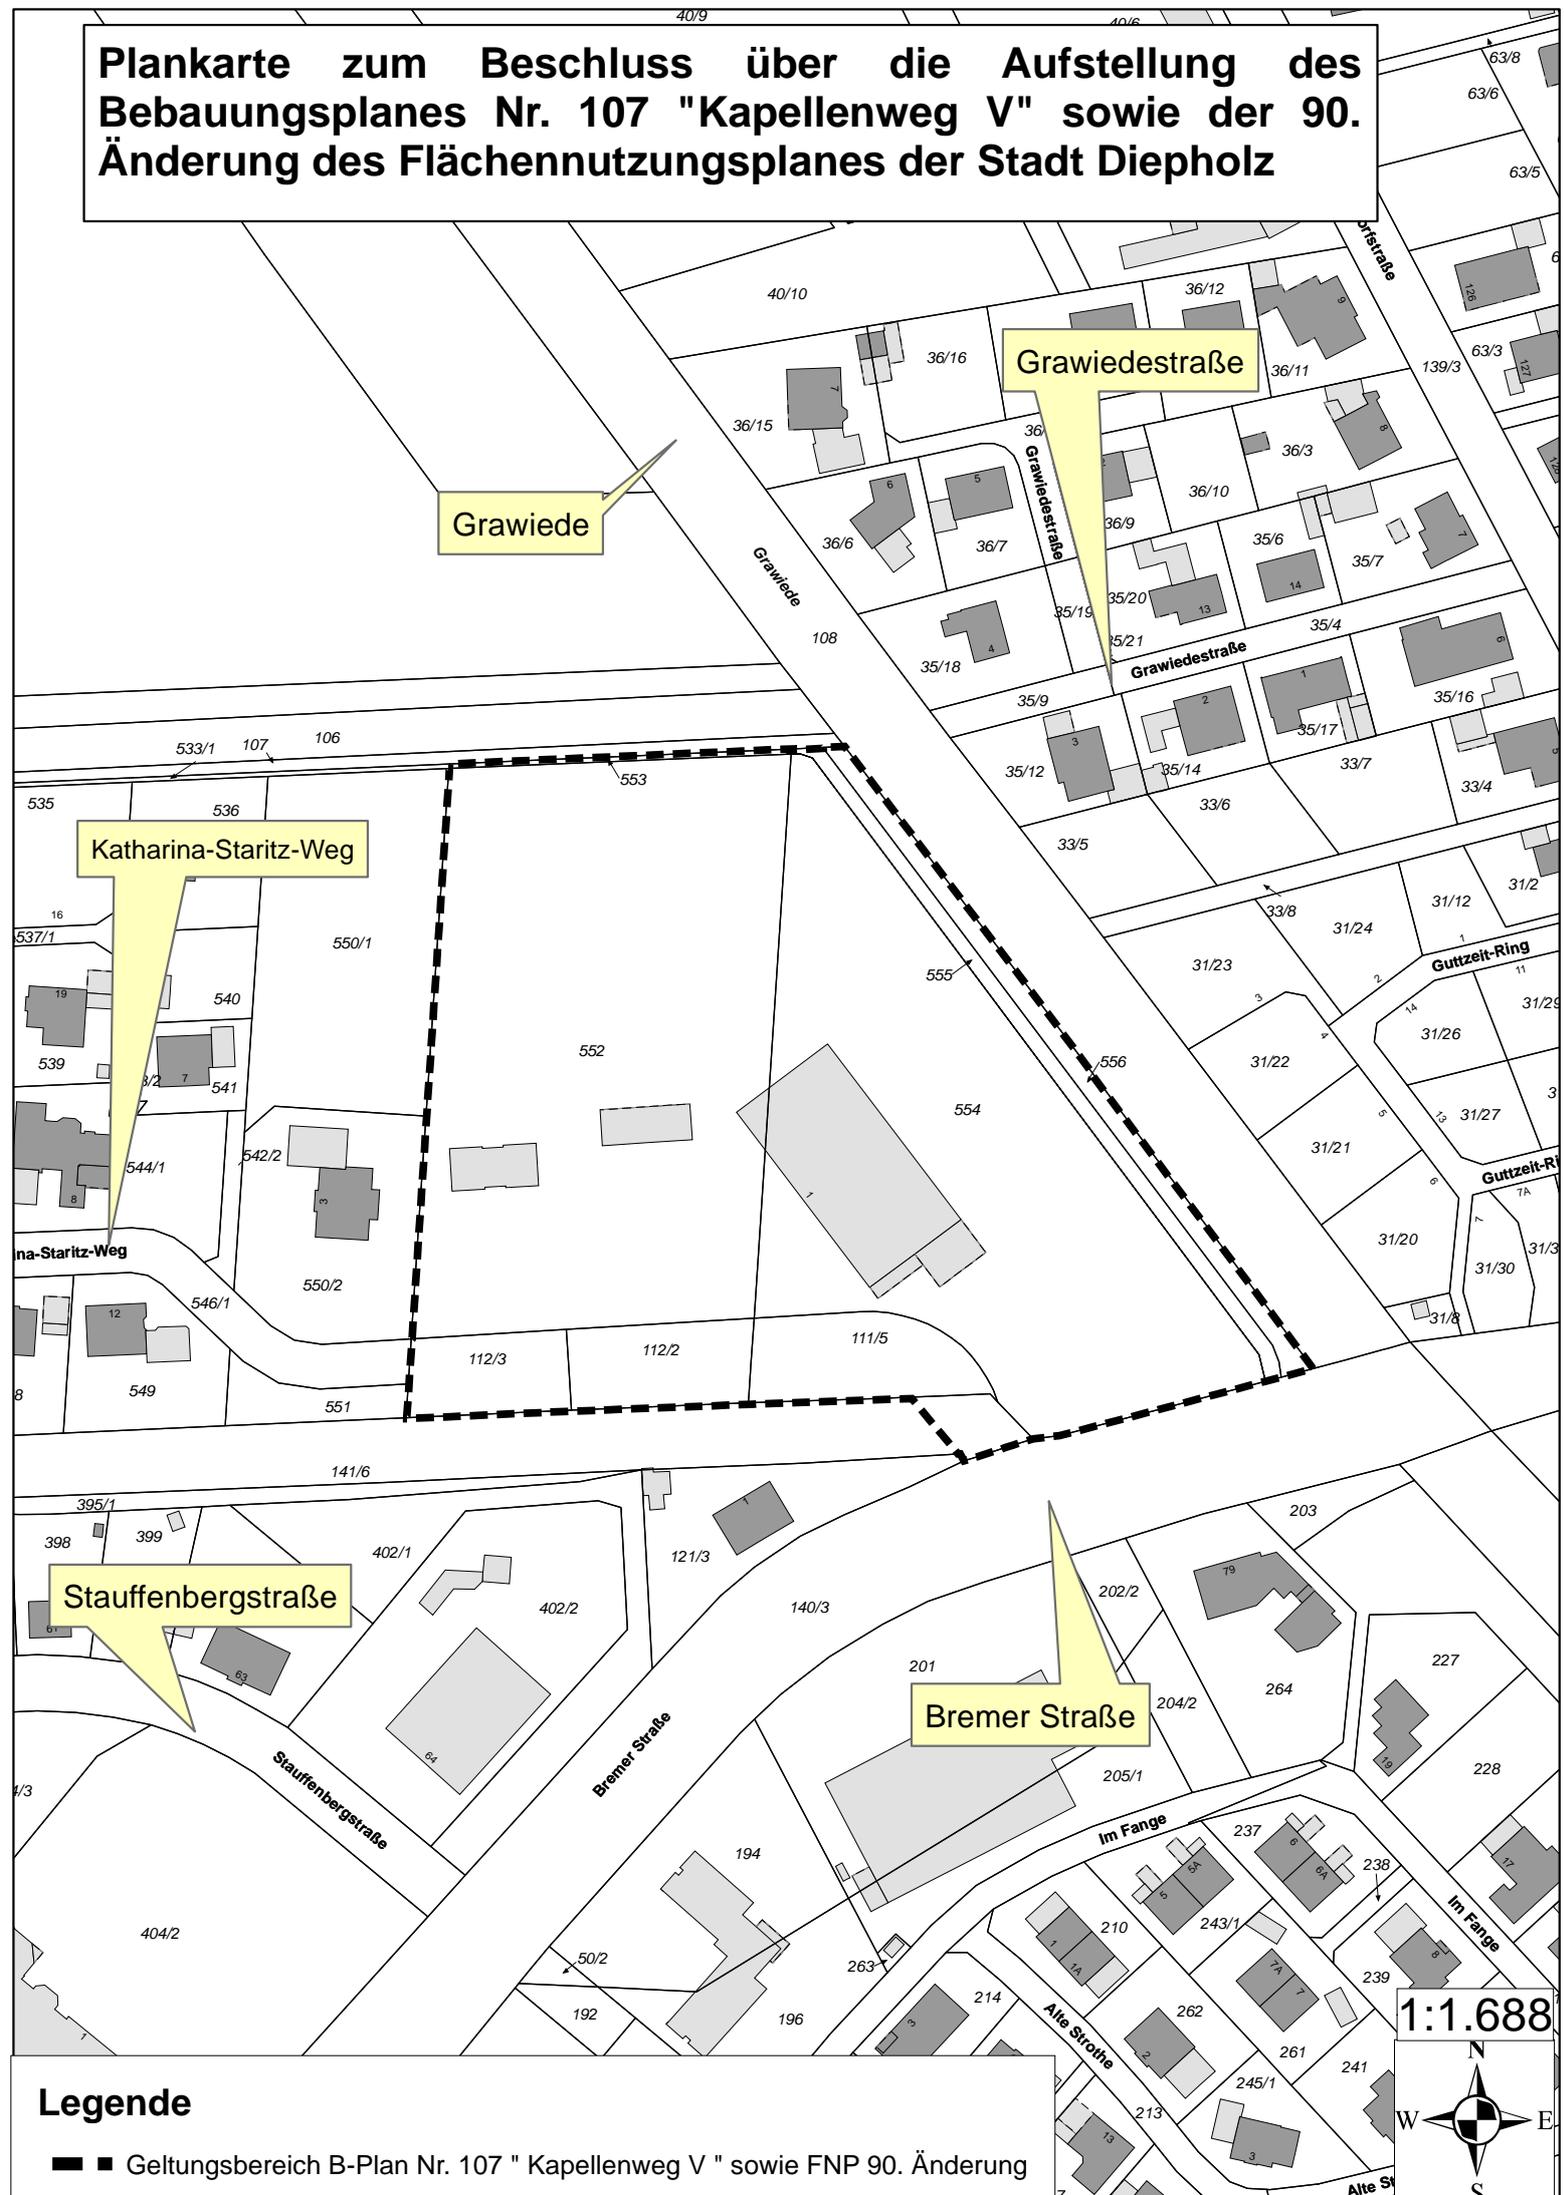

Grawiede

Grawiedestraße

Katharina-Staritz-Weg

Stauffenbergstraße

Bremer Straße

**Legende**

■ ■ Geltungsbereich B-Plan Nr. 107 "Kapellenweg V" sowie FNP 90. Änderung

1:1.688

