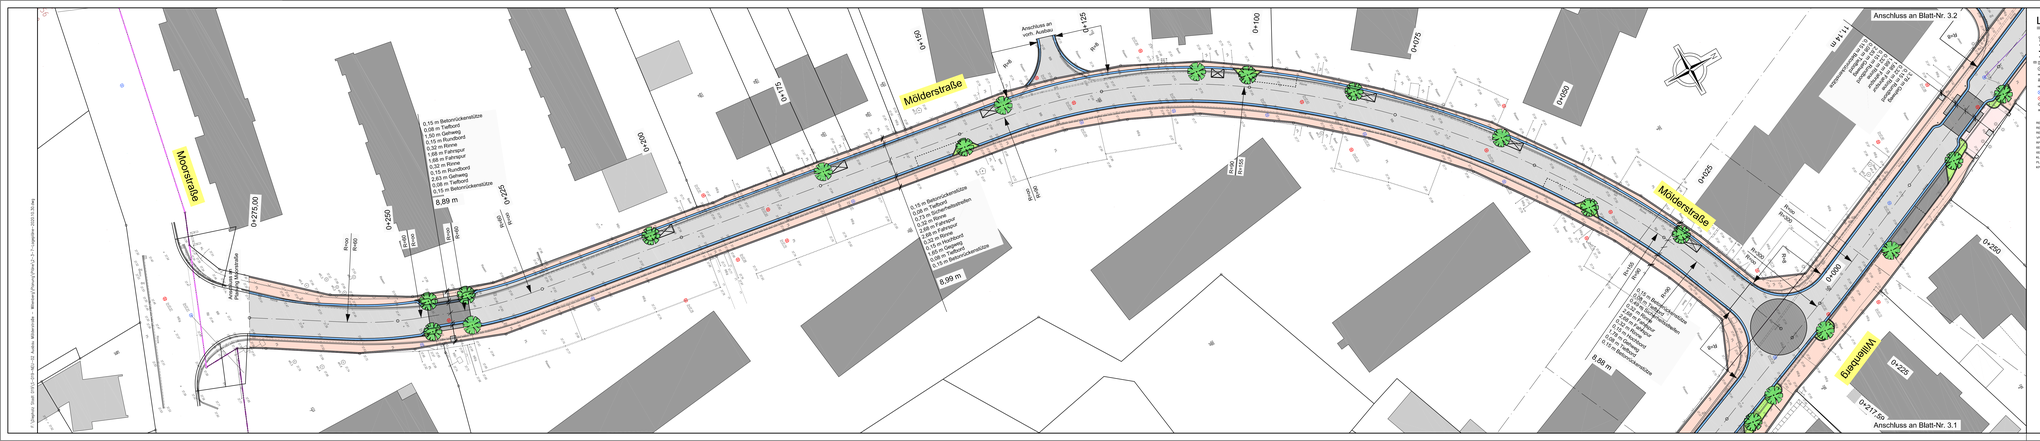
Moorstraße
Mölderstraße
Willenberg
Anschluss an vorh. Ausbau
Anschluss an Blatt-Nr. 3.2
Anschluss an Blatt-Nr. 3.1
0+275,00
0+250
0+225
0+200
0+175
0+150
0+125
0+100
0+075
0+050
0+025
0+000
0+211,50
0,15 m Betonrückenstütze
0,08 m Tiefbord
1,80 m Gehweg
0,15 m Rundbord
0,25 m Rinne
3,68 m Fahrspur
1,68 m Fahrspur
0,20 m Rinne
0,15 m Rundbord
2,63 m Gehweg
0,08 m Tiefbord
0,15 m Betonrückenstütze
8,89 m
0,15 m Betonrückenstütze
0,08 m Tiefbord
1,72 m Gehweg
0,25 m Rinne
3,68 m Fahrspur
3,22 m Fahrspur
0,15 m Hochbord
1,65 m Gehweg
0,08 m Tiefbord
0,15 m Betonrückenstütze
6,99 m
0,15 m Betonrückenstütze
0,08 m Tiefbord
1,80 m Gehweg
0,15 m Rundbord
0,25 m Rinne
3,68 m Fahrspur
3,22 m Fahrspur
0,15 m Hochbord
1,65 m Gehweg
0,08 m Tiefbord
0,15 m Betonrückenstütze
8,66 m
Asphaltwirtschaftsweg
Rinne
RW30
RW30
RW30