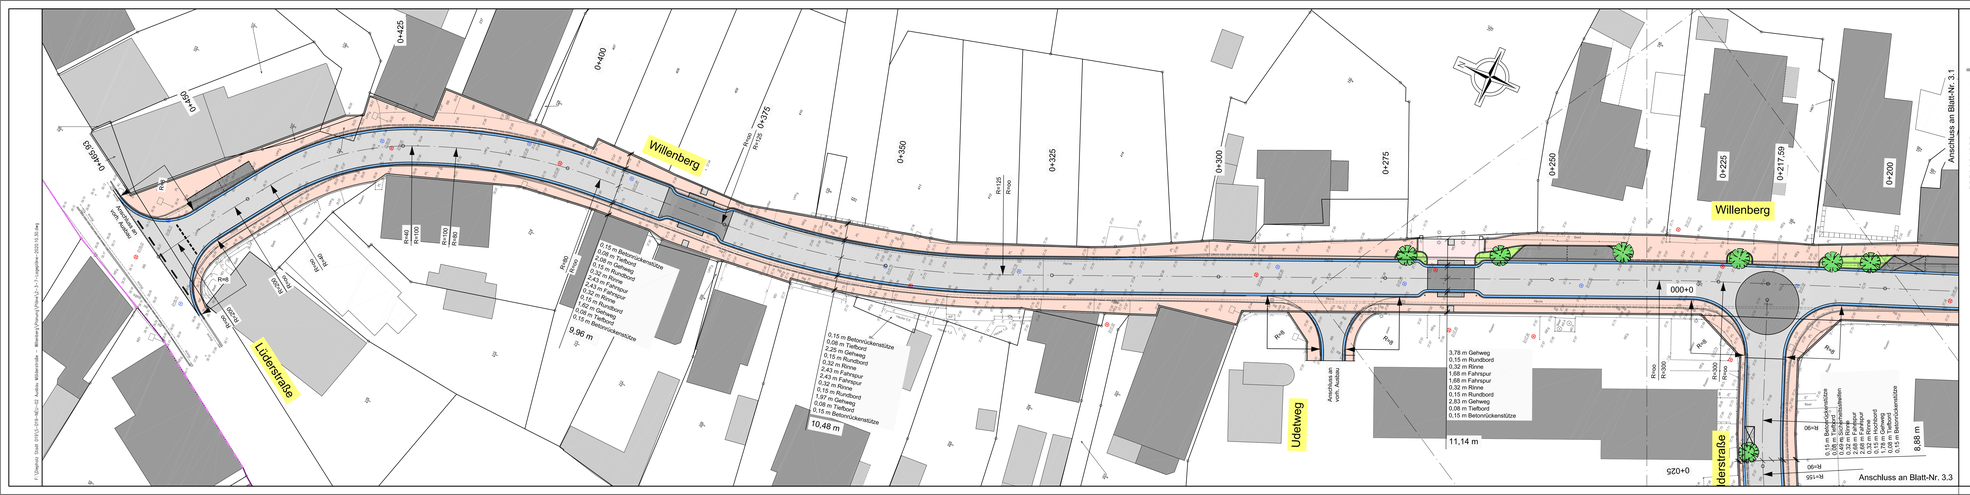


## Legende Bestand

Gemeinde: Diepholz, Stadt
Gemarkung: Diepholz
Flur: 8

Anschlußhöhen (NHN) durch GPS-Messung ermittelt

Wir weisen darauf hin, dass diese Daten im amtlichen Koordinatensystem (UTM) ausgegeben wurden. Hierbei ist zu beachten, dass bei großen Strecken ein Maßstabsfaktor (<80cm pro km) zu berücksichtigen ist.

1000m in der Örtlichkeit sind in der DXF-Datei 999,80m

LAMBERS & OSTENDORF INGENIEURE
Öffentlich bestellte Vermessungsingenieure
Beratende Ingenieure
Alfdorfer Str. 1 49406 Barnstorf
Tel. 05442/98824-0 www.loving.de

| Index | Datum | Bemerkung / Änderungen | Name |
|---|---|---|---|
| | | | |
| | | | |
| | | | |
| | | | |
| a | 30.10.2020 | Plan komplett geändert | Völkerding |

Der Antragsteller

Diepholz,

Der Entwurfsverfasser

INGENIEURBÜRO FRILLING+ROLFS
Beratende Ingenieure VBI
Rombergstraße 46 49377 Vechta
Postfach 1568 49364 Vechta
Tel.: 04441 8704-0 Fax: 04441 8704-80
info@fr-vechta.de www.fr-vechta.de

Vechta, 24.08.2020


**INGENIEURBÜRO FRILLING+ROLFS GMBH**
**Beratende Ingenieure VBI**
**Rombergstraße 46, 49377 Vechta**
**Tel.: 04441 8704-0, Fax: 04441 8704-80**
**info@fr-vechta.de, www.fr-vechta.de**


| | |
|---|---|
| Sachbearbeiter | Überwasser / Begel |
| Zeichner | Völkerding |
| Projekt-Nr. | S-D19-NEU-02 |
| Blatt-Nr. | 3.2 |
| Index | a |
| Stand | 30.10.2020 |
| Plangröße | 0,30x1,55 = 0,47 m² |
| Datei | F.f |
| Maßstab | 1 : 250 |

Bauherr
Stadt Diepholz
Rathausmarkt 1
49356 Diepholz

Projekt
Ausbau "Mölderstraße" und "Willenberg"

Bauteil
Lageplan - Straßenbau

Phase
Entwurf


F:\Diepholz, Stadt 2019\S-D19-NEU-02 Ausbau Mölderstraße - Willenberg\Planung\[Planung].dwg, 24.08.2020 15:34:44, Layoutplan - 2020.10.30.dwg