


Plankarte zum Beschluss über die Aufstellung des Bebauungsplanes Nr. 109 "An der Bahn" sowie der 91. Änderung des Flächennutzungsplanes der Stadt Diepholz

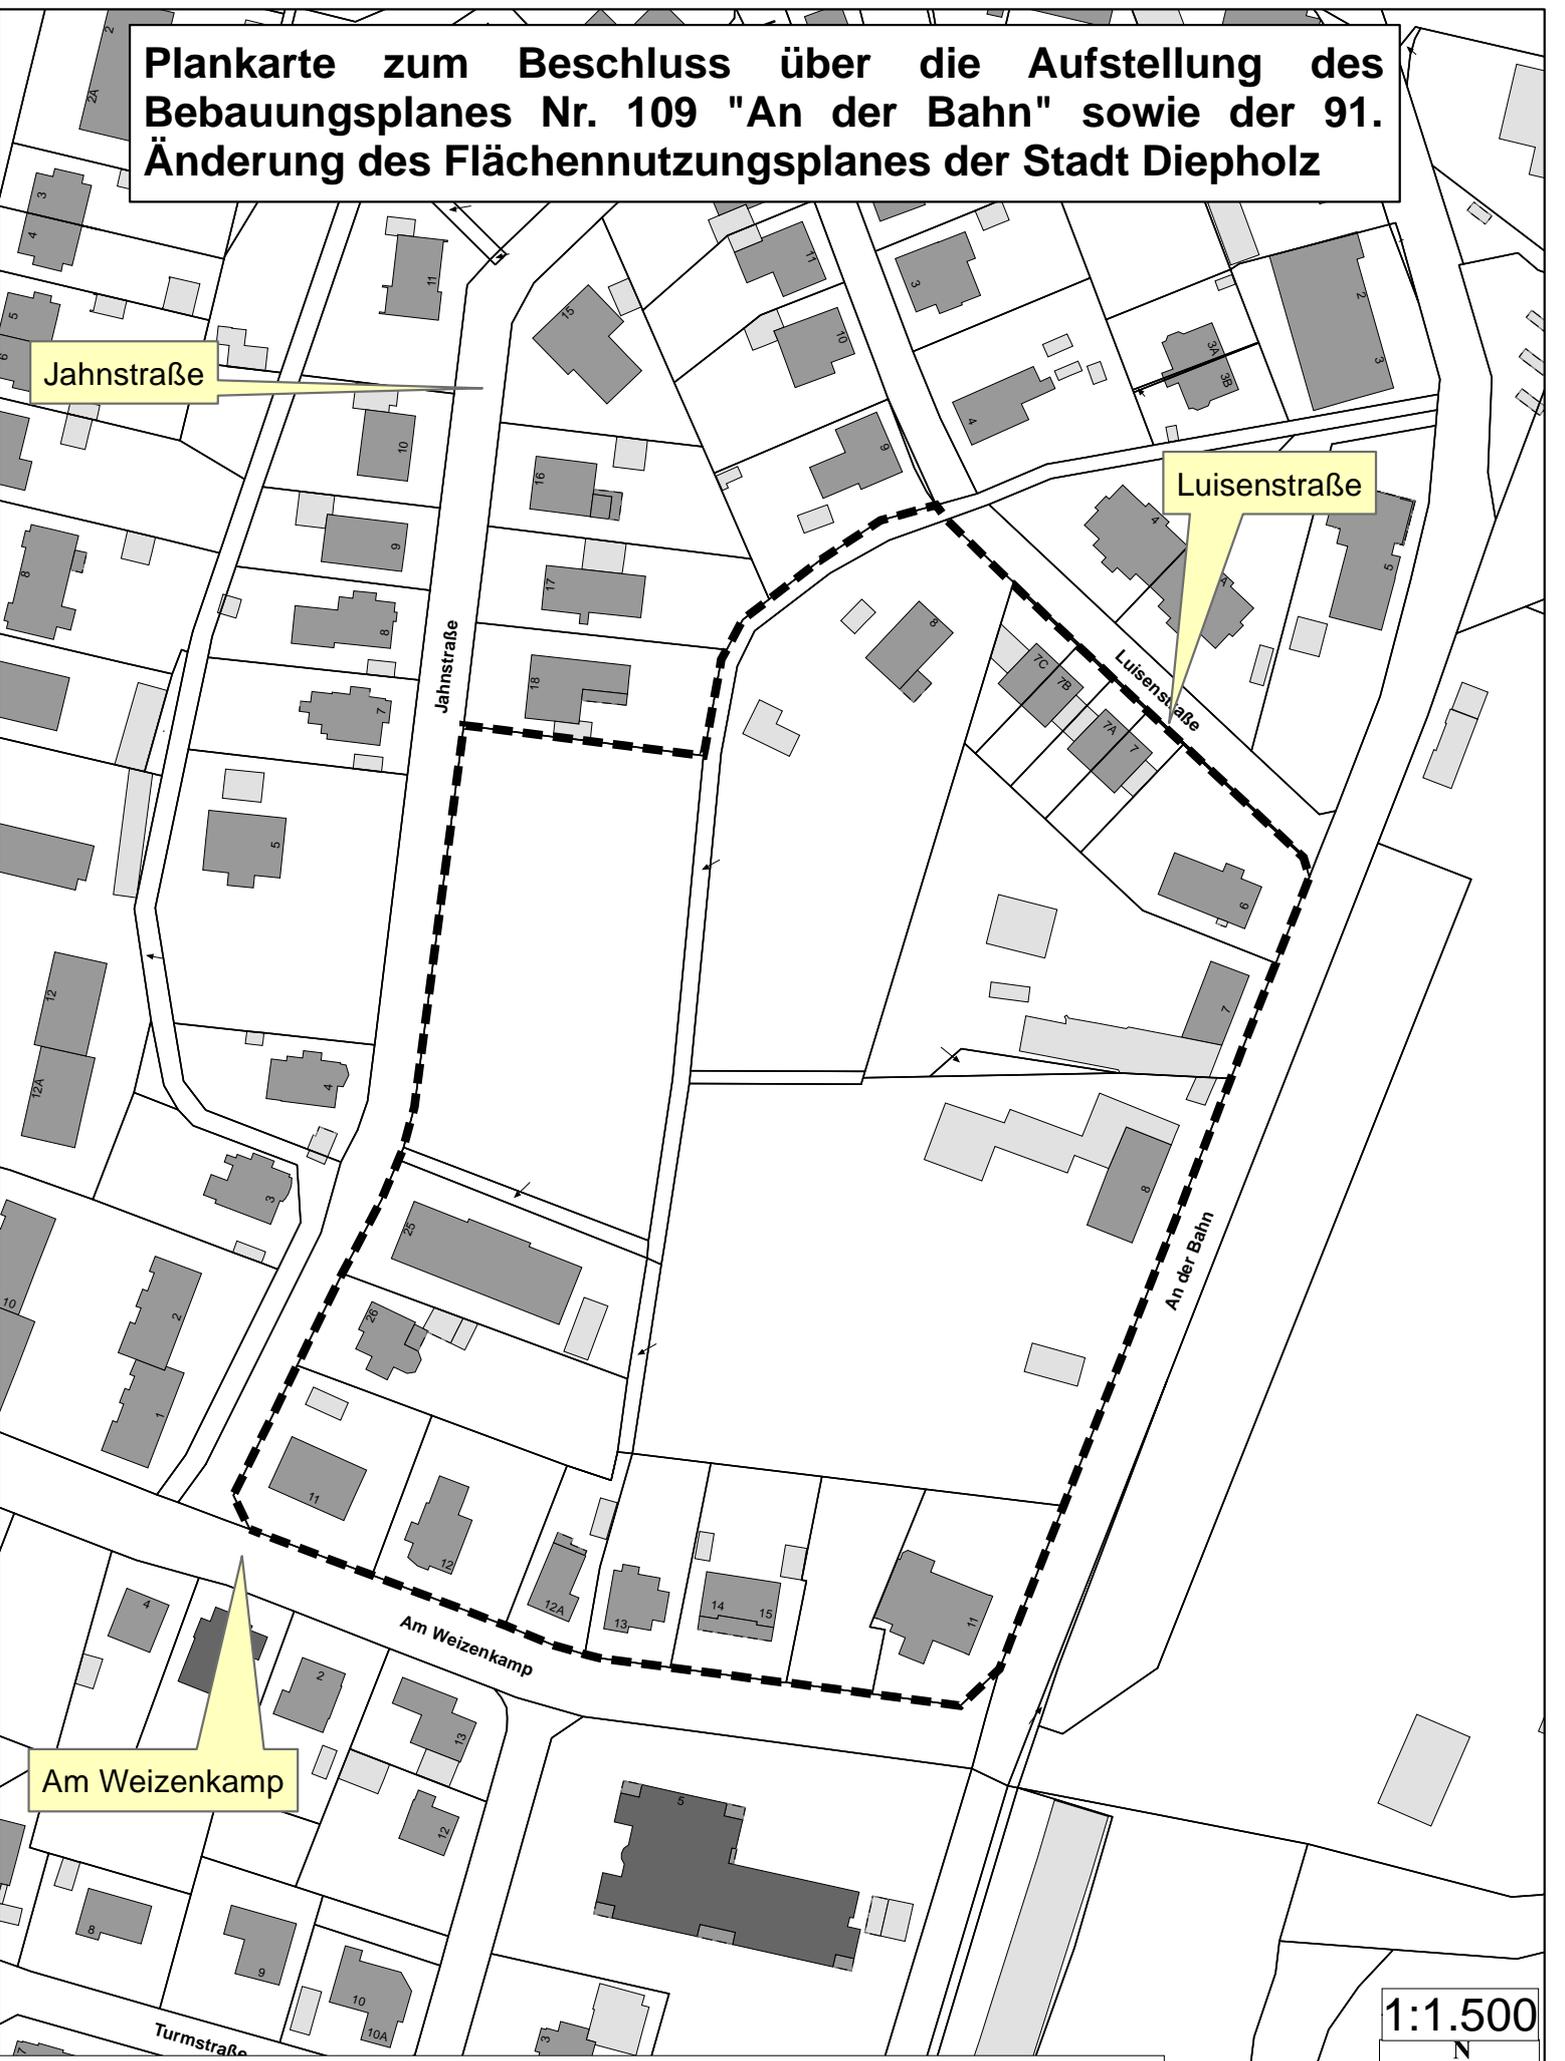

Jahnstraße

Luisenstraße

Am Weizenkamp

1:1.500



Legende

■ Geltungsbereich des B-Planes Nr. 109 "An der Bahn" sowie der 91. Änderung des FNP