


Plankarte zum Beschluss über die Aufstellung des Bebauungsplanes Nr. 110 "Thüringer Straße".

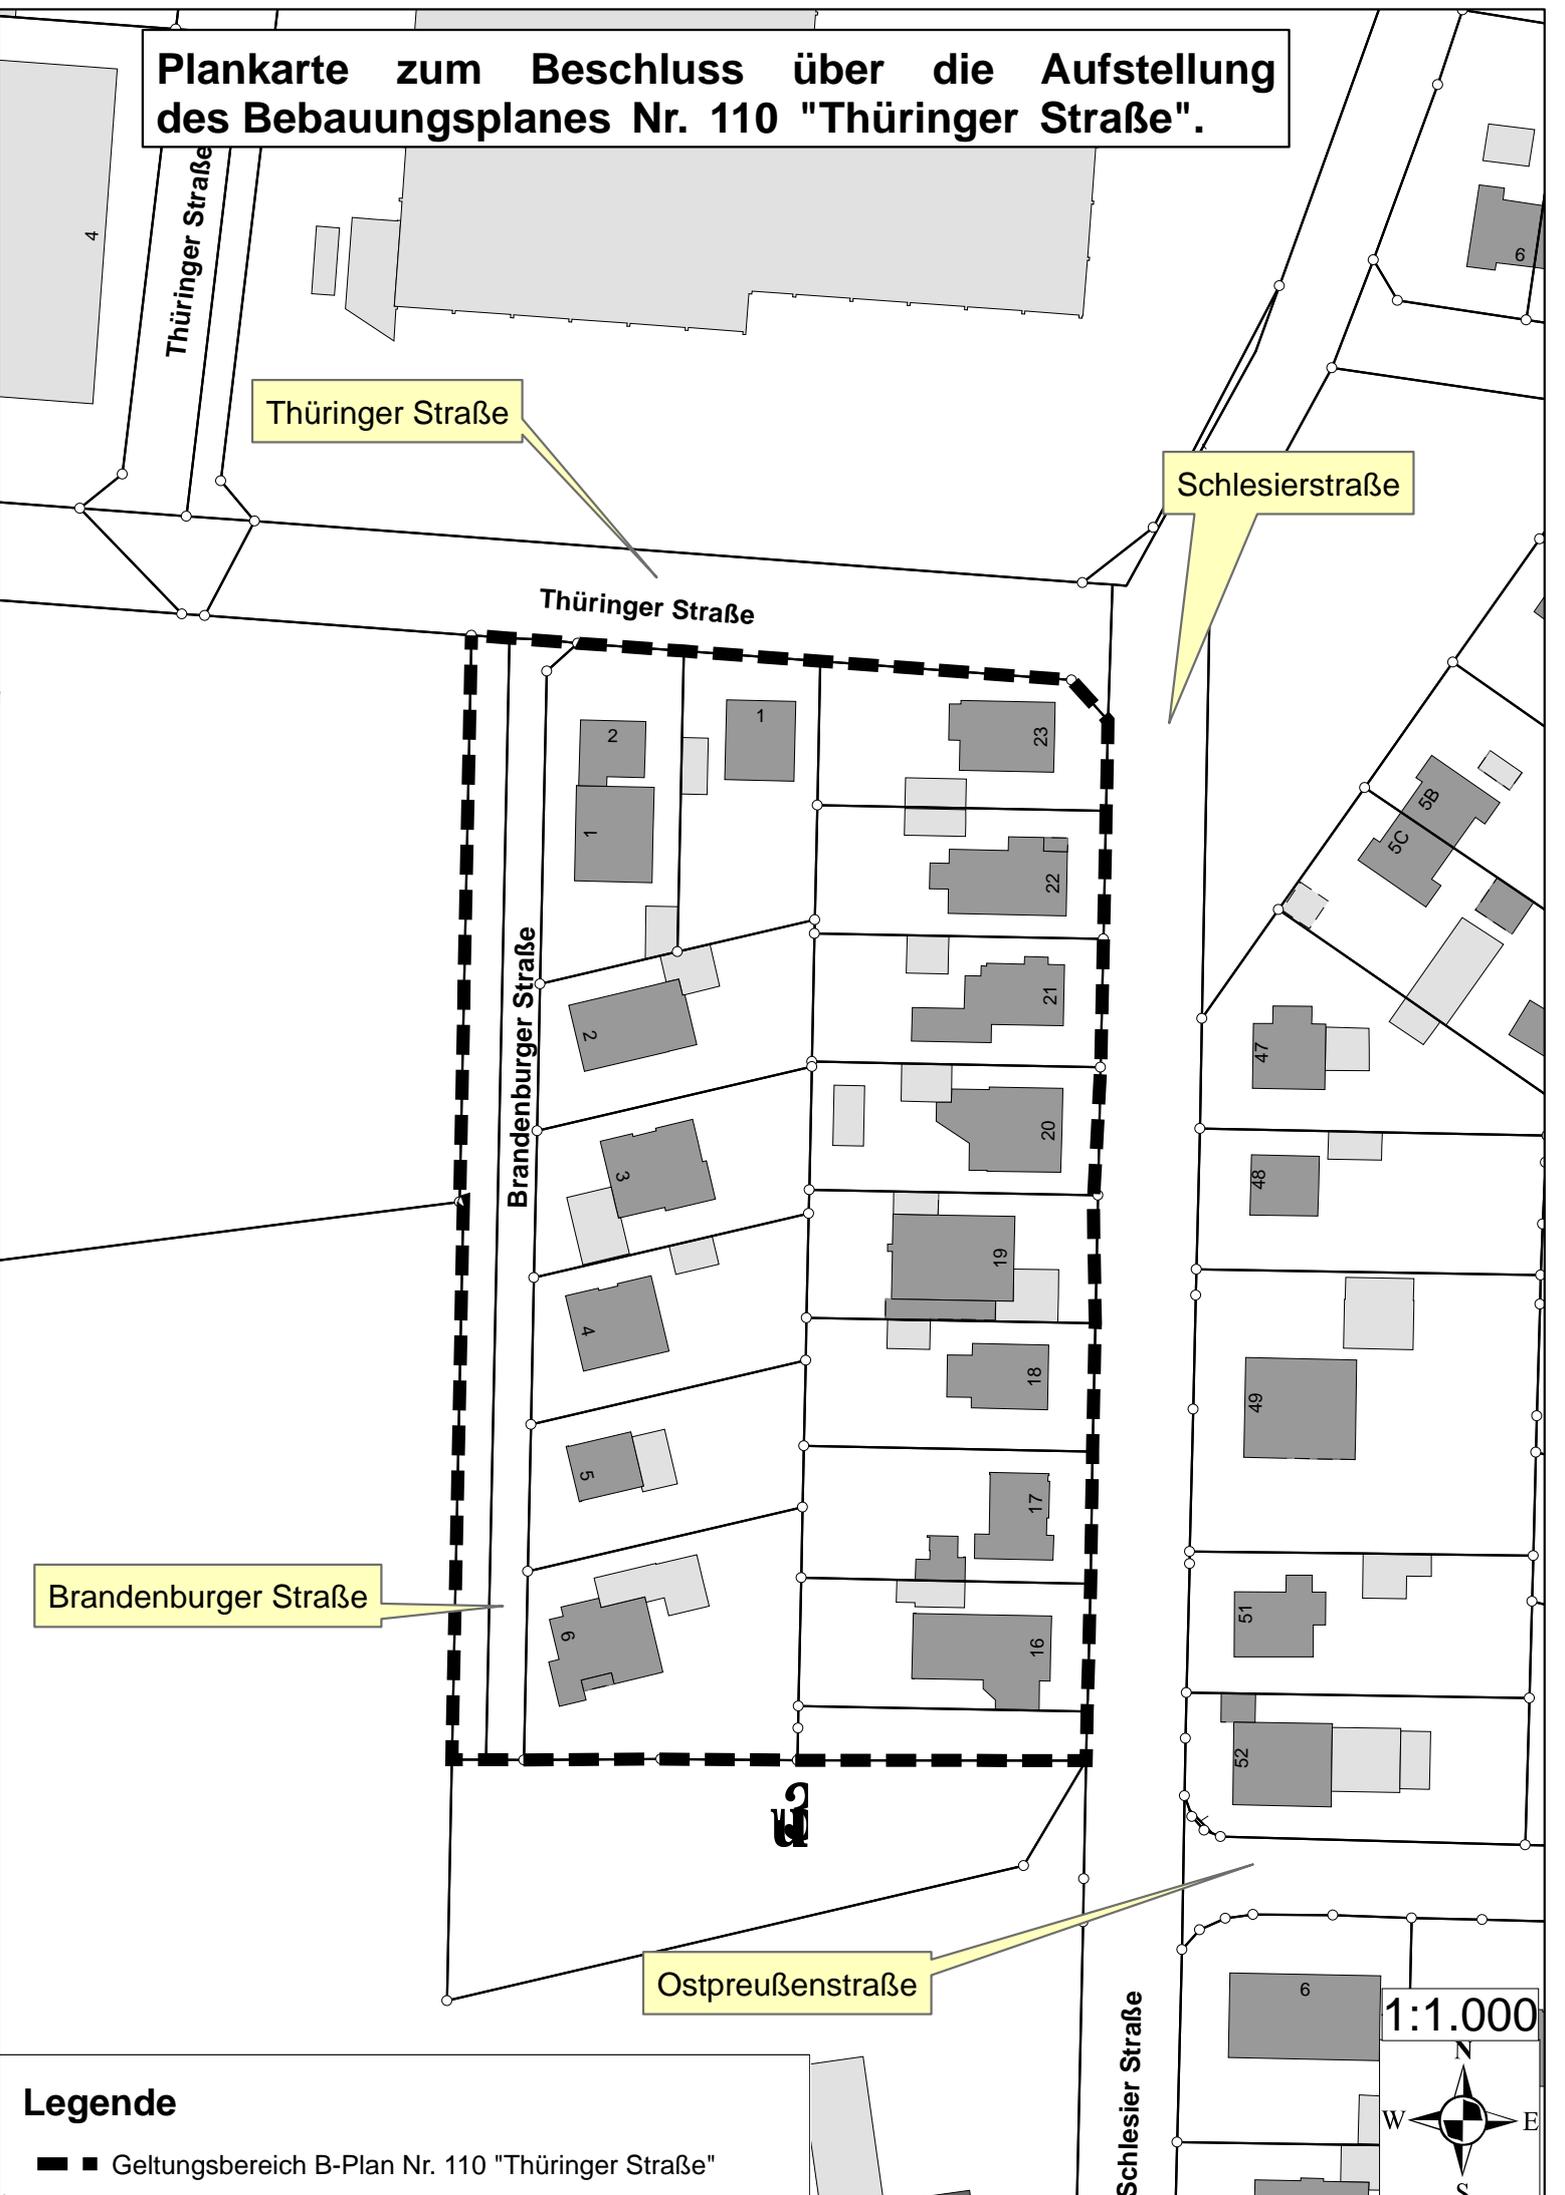

Thüringer Straße

Schlesierstraße

Thüringer Straße


Brandenburger Straße

Brandenburger Straße

Ostpreußenstraße

Schlesier Straße

1:1.000

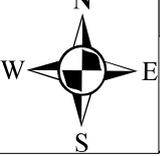

Legende

■ ■ Geltungsbereich B-Plan Nr. 110 "Thüringer Straße"