


**Plankarte zum Beschluss über die Aufstellung der 1. Änderung mit Erweiterung des Bebauungsplanes Nr. 95 "Dieselstraße-Nordost" der Stadt Diepholz**

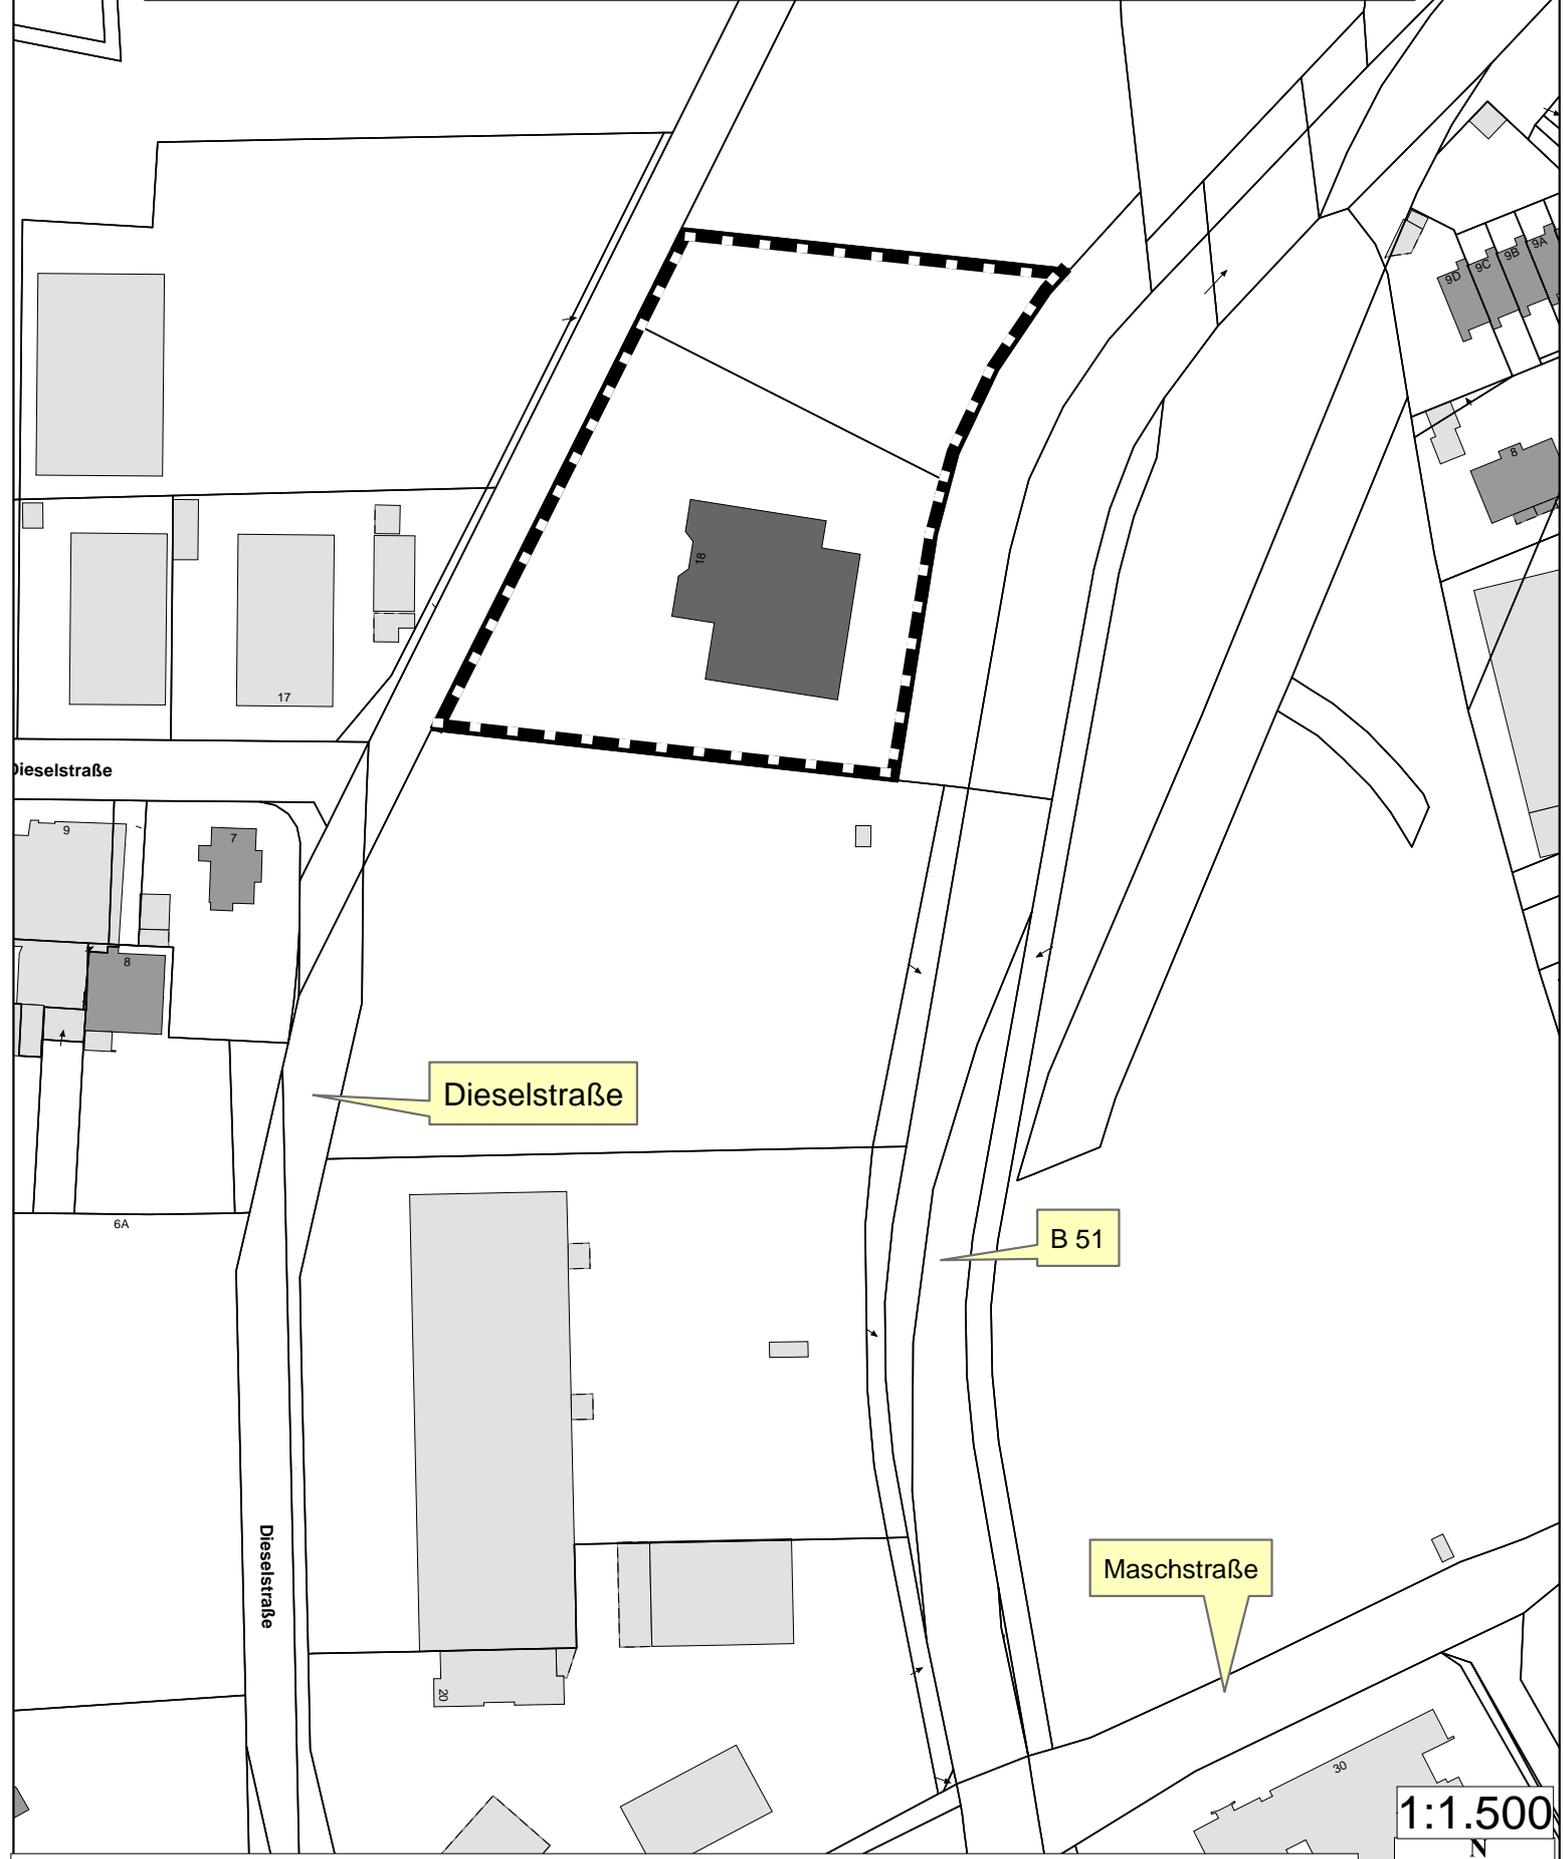

Dieselstraße

B 51

Maschstraße

**Legende**

 Geltungsbereich der 1. Änderung mit Erweiterung des Bebauungsplanes Nr. 95 "Dieselstraße-Nordost"

