

- Außergastronomie zu berücksichtigen**
- Ansässiges Gewerbe**
- Prägende Gebäudefassade
- Belag aus Pflasterklinkern
- Kunststoffbelag als Fallschutz
- Großformatige Betonplatten
- Beetfläche
- Gehölz-neupflanzung
- Lichtfiese (Planung OCL)
- Mastleuchte (Planung OCL)

1 Übersicht
1:250




2 Ansicht Kolkstraße
1:100

3 Schnittansicht Barrierefreier Wegebau Kolkstraße
1:50

4 Detailausschnitt Fontänenfeld
o. M.

6 Detail Wellenbeet
1:50

5 Auswahl Spielgeräte

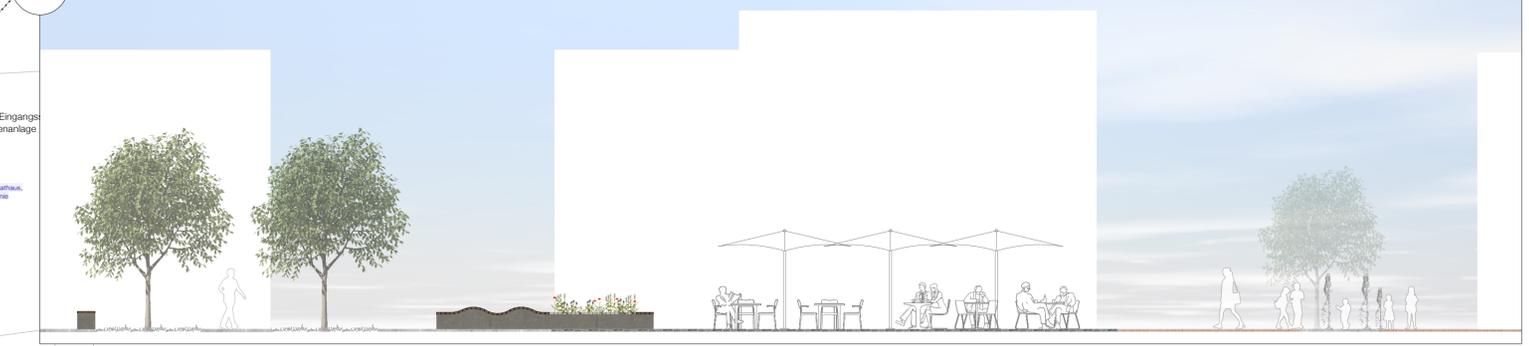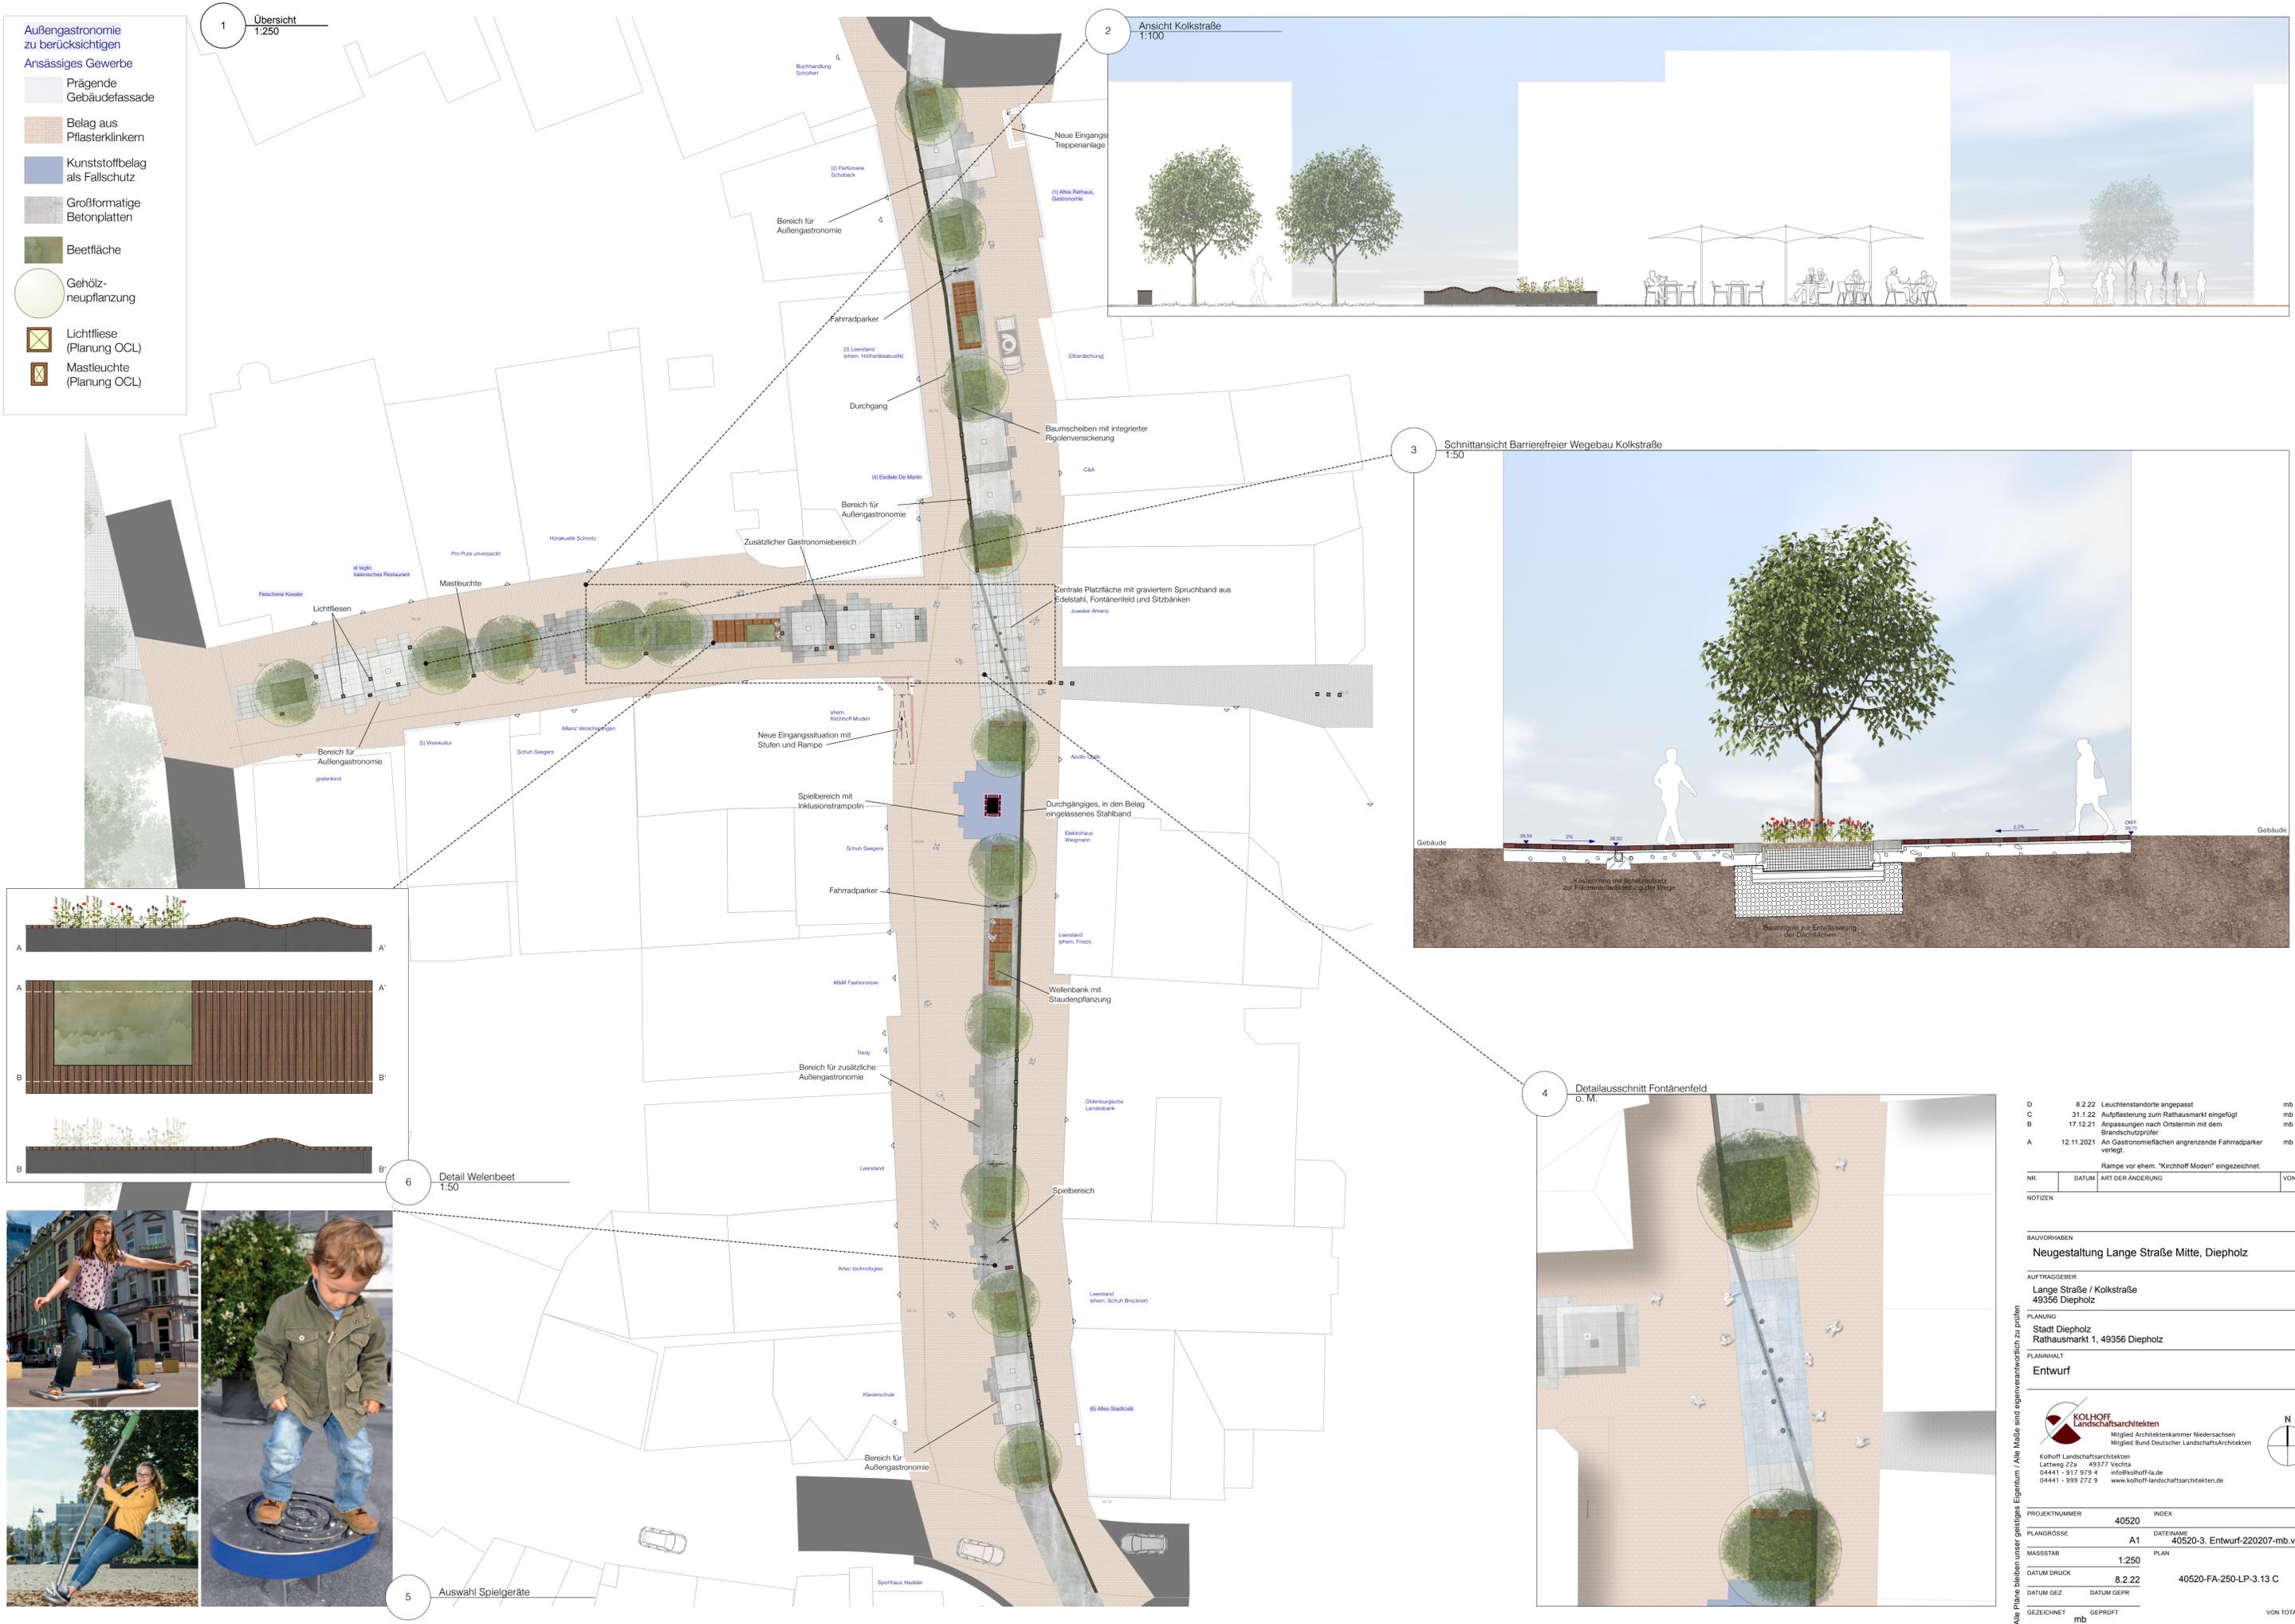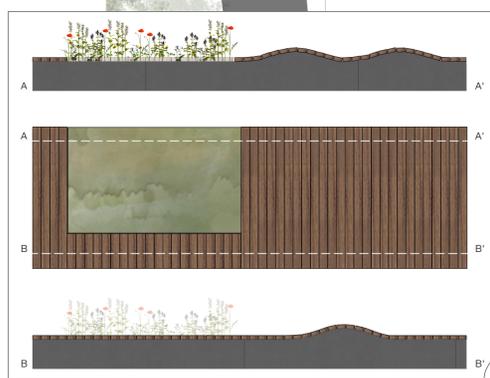

D	8.2.22	Leuchtenstandorte angepasst	mb
C	31.1.22	Aufpflasterung zum Rathausmarkt eingefügt	mb
B	17.12.21	Anpassungen nach Orstermin mit dem Brandschutzprüfer	mb
A	12.11.2021	An Gastronomieflächen angrenzende Fahrradparker verlegt.	mb

Rampe vor ehem. "Kirchhoff Moden" eingezeichnet.

NR	DATUM	ART DER ÄNDERUNG	VON
NOTIZEN			

BAUVORHABEN
Neugestaltung Lange Straße Mitte, Diepholz

AUFTRAGGEBER
**Lange Straße / Kolkstraße
49356 Diepholz**

PLANUNG
Stadt Diepholz
Rathausmarkt 1, 49356 Diepholz

PLANINHALT
Entwurf

KOLHOFF
Landschaftsarchitekten
Mitglied Architektenkammer Niedersachsen
Mitglied Bund Deutscher Landschaftsarchitekten

Kolhoff Landschaftsarchitekten
Latweg 22a 49377 wechta
04441 - 917 979 4 kolhoff@kolhoff.de
04441 - 999 272 9 www.kolhoff-landschaftsarchitekten.de

PROJEKTNUMMER	INDEX	
40520		
PLANGRÖSSE	DATEINAME	
A1	40520-3_Entwurf-220207-mb.vwx	
MASSSTAB	PLAN	
1:250		
DATUM DRUCK	DATUM GEZ	DATUM GEPR
8.2.22	40520-FA-250-LP-3.13 C	
GEZEICHNET	GEPRÜFT	
mb		

Alle Pläne bleiben unter geistige Eigentum / Alle Maße sind eigenverantwortlich zu prüfen

VON TOTAL 1