


Rathausmarkt 2 Diepholz Nutzungskonzept 25.04.2022



Rathausmarkt 2 Diepholz Coworking Space Erdgeschoss 1:100

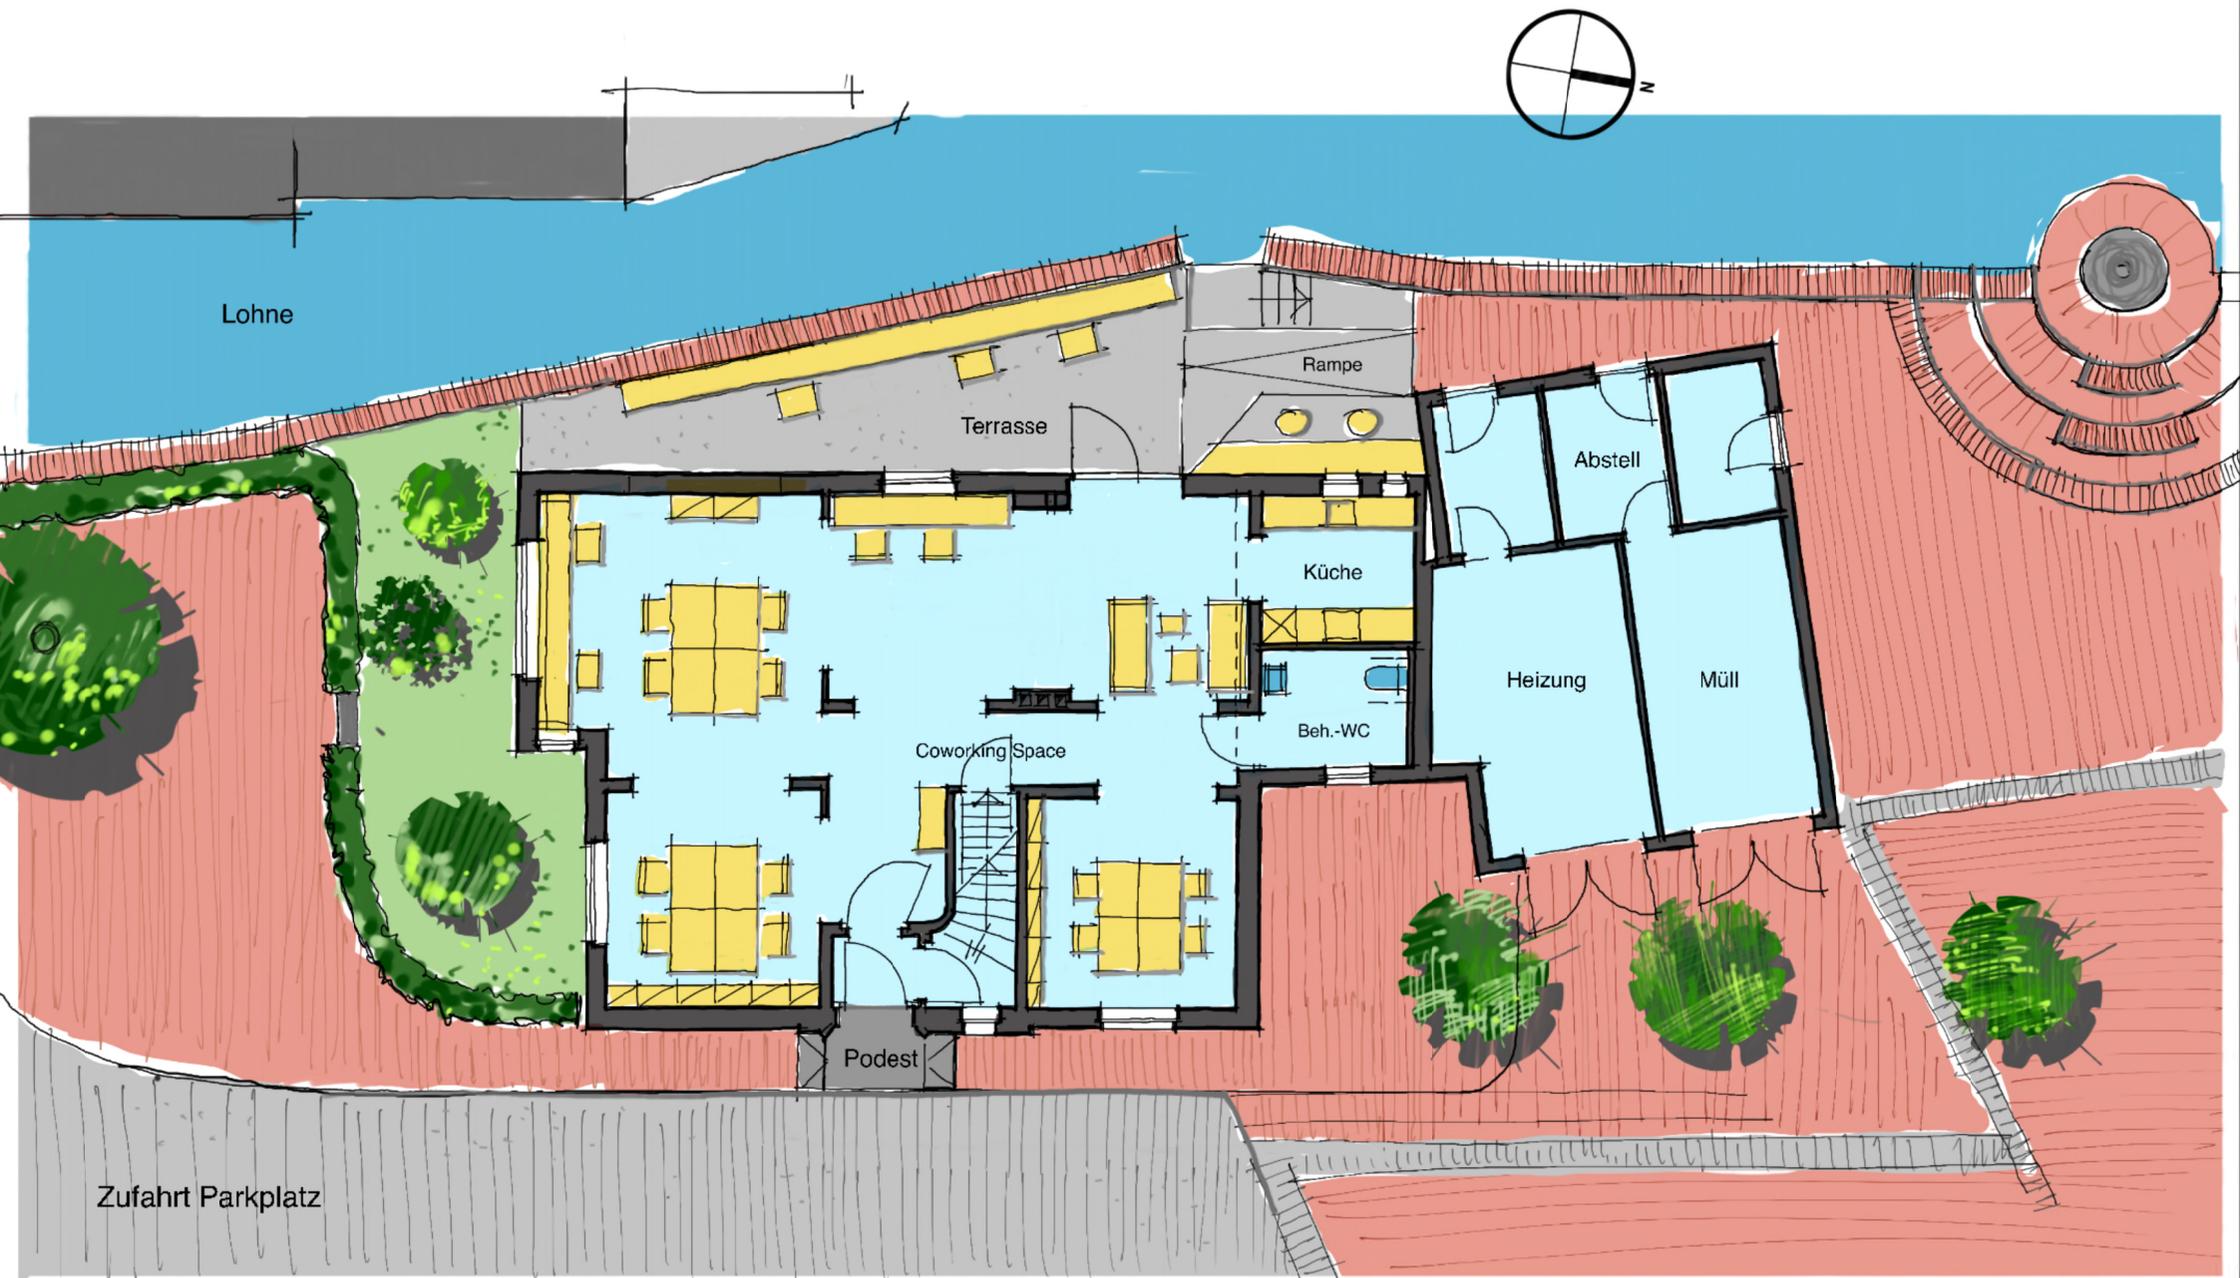

Rathausmarkt 2 Diepholz Coworking Space Obergeschoss 1:100



Rathausmarkt 2 Diepholz Süden 1:100



Rathausmarkt 2 Diepholz Osten 1:100



Rathausmarkt 2 Diepholz Norden 1:100



Rathausmarkt 2 Diepholz Westen 1:100