



## Umbau Hotel Steuding

---

"Bethel am Bahnhof", Mobilitätsstation und Wohnungen  
"Gleis 4" Gastronomie





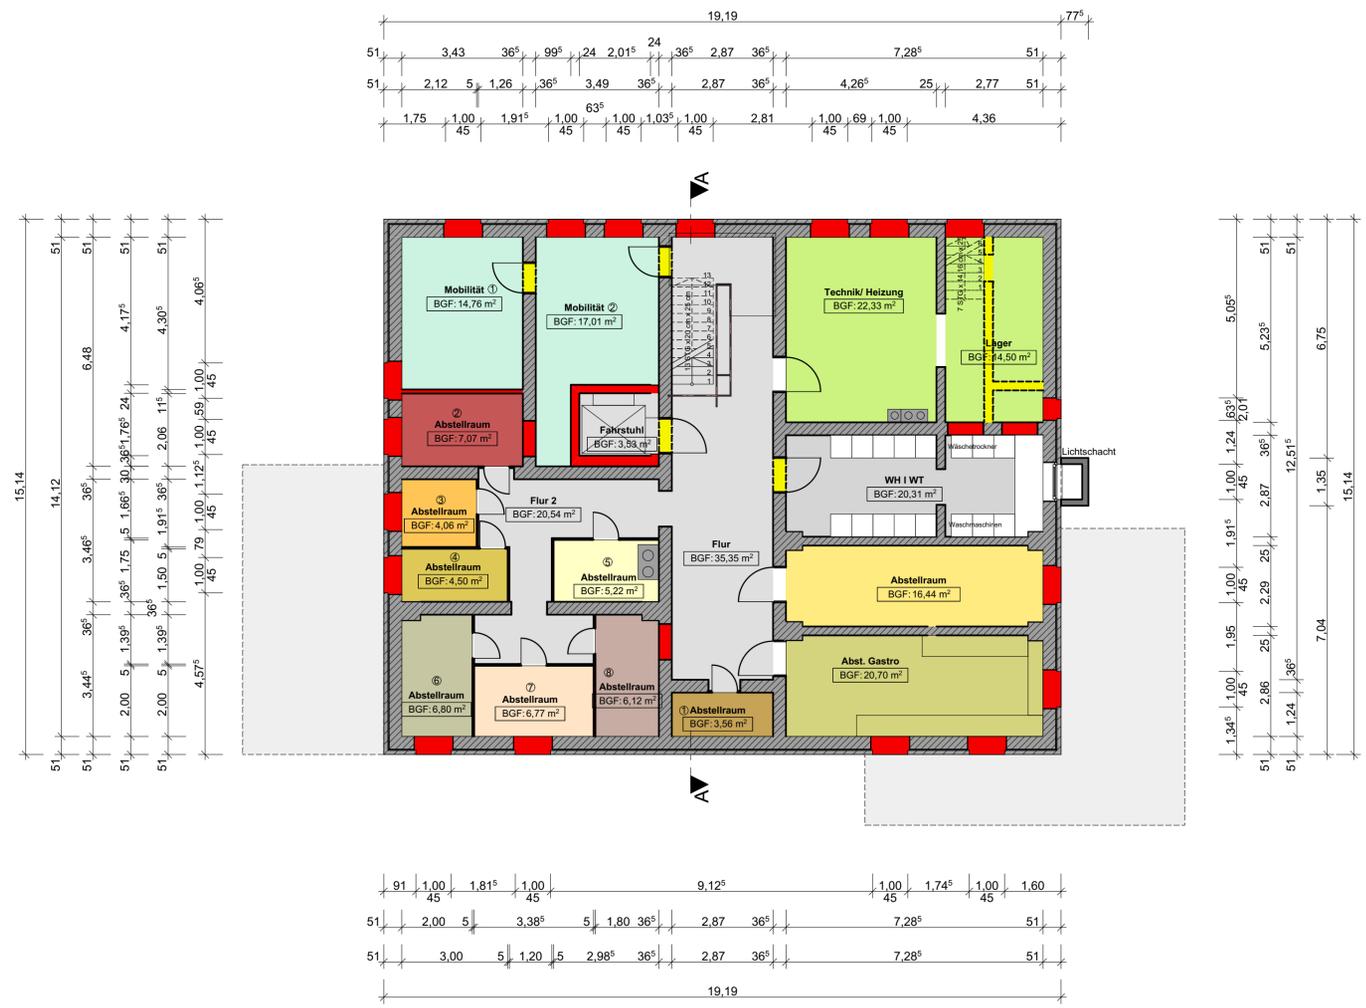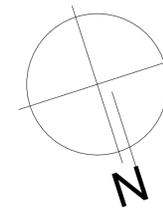


**zur Beachtung**

0.00 = OKFF EG = ++ ü.NN  
 Ausführungsdetails der Statik müssen berücksichtigt werden !  
 Alle Maße sind am Bau zu Prüfen !!  
 Höhenmaße beziehen sich auf OKFF, wenn nicht anders angegeben!

- Bestand
- Neu
- Abbruch

ID	Datum	Änderungen-ID	gez. von
a	x.x.2020	xx	

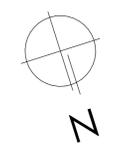

Bauvorhaben  
**Umbau und Umnutzung des ehemaligen  
 Hotels "Steuding"**  
 Bauteil  
**Kellergeschoss**

Zeichnungs-Nr. **00.a**  
 letzte Änderung **08.09.2022**  
 Datum **ÄNDERN**  
 Maßstab **1:100**  
 gez. **Berg**

Bauherr  
**Stadt Diepholz  
 Rathausmarkt 1  
 49356 Diepholz**

Bauort  
**Diepholz, Bahnhofstraße 1  
 Diepholz Flur 15 | Flurstück  
 290/2, 291 + 290/9a**

Unterschrift Bauherr

Unterschrift Planer


Planungsgesellschaft Koop &  
 Lohmann mbH u. CO. KG

T 04273 - 93000  
 F 04273 - 930065

Kuppendorf 56  
 27245 Kirchdorf

info@lohmann-bau.de  
 www.lohmann-bau.de



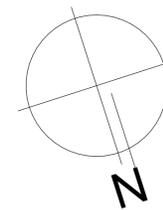

**zur Beachtung**

0.00 = OKFF EG = ++ ü.NN  
 Ausführungsdetails der Statik müssen berücksichtigt werden!  
 Alle Maße sind am Bau zu Prüfen!!  
 Höhenmaße beziehen sich auf OKFF, wenn nicht anders angegeben!

- Bestand
- Neu
- Abbruch

ID	Datum	Änderungen-ID	gez. von
a	x.x.2020	xx	



Bauvorhaben  
**Umbau und Umnutzung des ehemaligen  
 Hotels "Steuding"**  
 Bauteil  
**Erdgeschoss**

Bauherr  
**Stadt Diepholz  
 Rathausmarkt 1  
 49356 Diepholz**

Zeichnungs-Nr. **01.a**  
 letzte Änderung **07.09.2022**  
 Datum **ÄNDERN**  
 Maßstab **1:100**  
 Berg

Bauort  
**Diepholz, Bahnhofstraße 1  
 Diepholz Flur 15 | Flurstück  
 290/2, 291 + 290/9a**

Unterschrift Bauherr  
 Planungsgesellschaft Koop &  
 Lohmann mbH u. CO. KG  
 Kuppendorf 56  
 27245 Kirchdorf

T 04273 - 93000  
 F 04273 - 930065  
 info@lohmänn-bau.de  
 www.lohmänn-bau.de





**zur Beachtung**  
 0.00 = OKFF EG = ++ ü.NN  
 Ausführungsdetails der Statik müssen berücksichtigt werden !  
 Alle Maße sind am Bau zu Prüfen !!  
 Höhenmaße beziehen sich auf OKFF, wenn nicht anders angegeben!

- Bestand
- Neu
- Abbruch

ID	Datum	Änderungen-ID	gez.von
a	x.x.2020	xx	

Bauvorhaben  
**Umbau und Umnutzung des ehemaligen  
 Hotels "Steuding"**  
 Bauteil  
**Obergeschoss**

Bauherr  
**Stadt Diepholz  
 Rathausmarkt 1  
 49356 Diepholz**

Zeichnungs-Nr. **02.a**  
 letzte Änderung **08.09.2022**  
 Datum **ÄNDERN**  
 Maßstab **1:100**  
 gez. **Berg**

Bauort  
**Diepholz, Bahnhofstraße 1  
 Diepholz Flur 15 | Flurstück  
 290/2, 291 + 290/9a**



Unterschrift Bauherr

Planungsgesellschaft Koop & Lohmann mbH u. CO. KG  
 Kuppendorf 56  
 27245 Kirchdorf

T 04273 - 93000  
 F 04273 - 930065  
 info@lohmann-bau.de  
 www.lohmann-bau.de

Unterschrift Planer



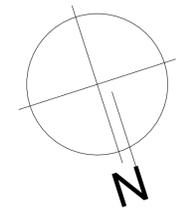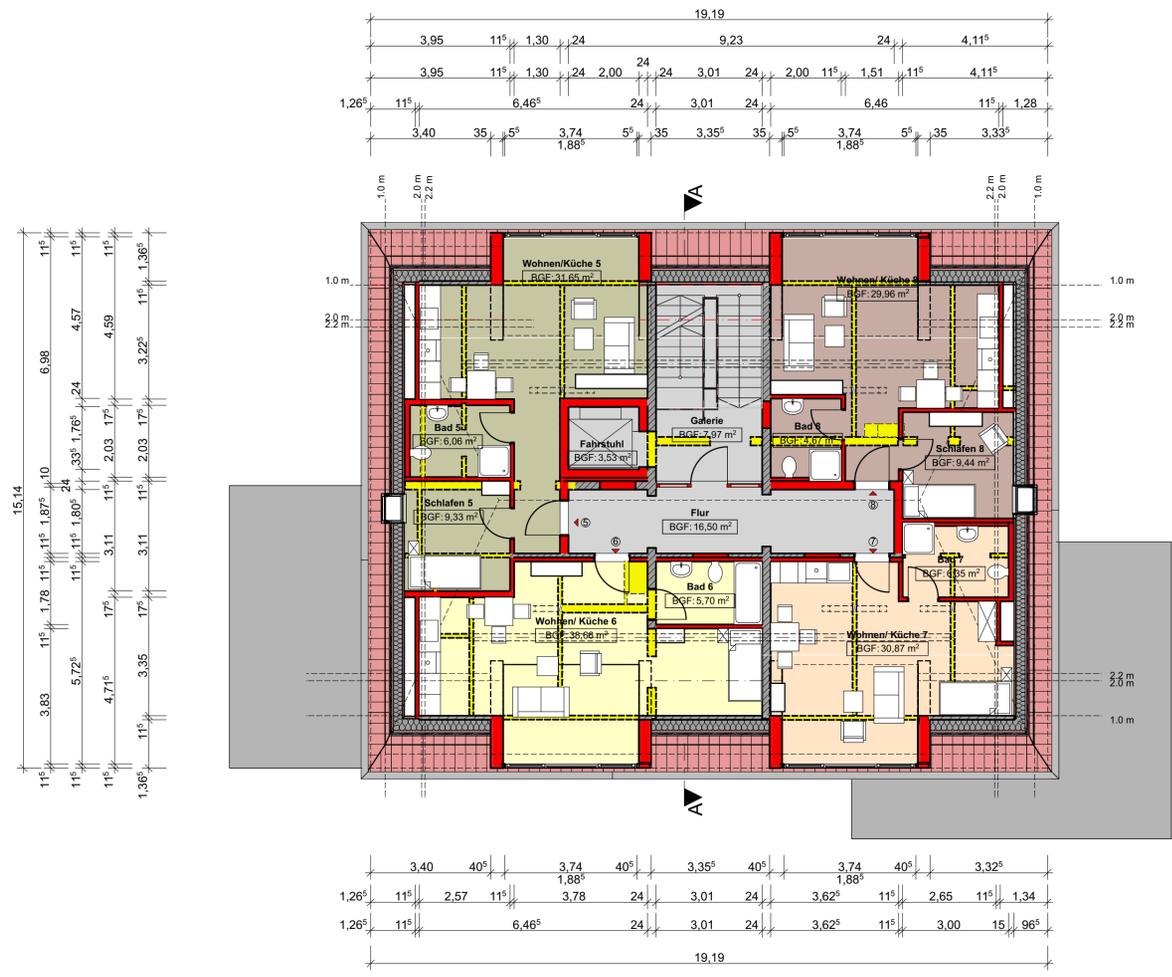


**zur Beachtung**

0.00 = OKFF EG = ++ ü.NN  
 Ausführungsdetails der Statik müssen berücksichtigt werden !  
 Alle Maße sind am Bau zu Prüfen !!  
 Höhenmaße beziehen sich auf OKFF, wenn nicht anders angegeben!

- Bestand
- Neu
- Abbruch

ID	Datum	Änderungen-ID	gez. von
a	x.x.2020	xx	

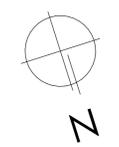

Bauvorhaben  
**Umbau und Umnutzung des ehemaligen  
 Hotels "Steuding"**  
 Bauteil  
**Dachgeschoss**

Zeichnungs-Nr. **03.a**  
 letzte Änderung 07.09.2022  
 Datum **ÄNDERN**  
 Maßstab **1:100**  
 gez. **Berg**

Bauherr  
**Stadt Diepholz  
 Rathausmarkt 1  
 49356 Diepholz**

Bauort  
**Diepholz, Bahnhofstraße 1  
 Diepholz Flur 15 | Flurstück  
 290/2, 291 + 290/9a**

Unterschrift Bauherr  
 Planungsgesellschaft Koop &  
 Lohmann mbH u. CO. KG  
 Kuppendorf 56  
 27245 Kirchdorf

T 04273 - 93000  
 F 04273 - 930065  
 info@lohmann-bau.de  
 www.lohmann-bau.de





Ansicht Süden



Ansicht Osten



Ansicht Norden



Ansicht Westen

**zur Beachtung**

0.00 = OKFF EG = ++ ü.NN  
 Ausführungsdetails der Statik müssen berücksichtigt werden !  
 Alle Maße sind am Bau zu Prüfen !!  
 Höhenmaße beziehen sich auf OKFF, wenn nicht anders angegeben!

ID	Datum	Änderungen-ID	gez. von
a	x.x.2020	xx	



Bauvorhaben  
**Umbau und Umnutzung des ehemaligen  
 Hotels "Steuding"**  
 Bauteil  
**Ansichten**  
 Bauherr  
**Stadt Diepholz  
 Rathausmarkt 1  
 49356 Diepholz**

Zeichnungs-Nr. **05.a**  
 letzte Änderung **07.09.2022**  
 Datum **ÄNDERN**  
 Maßstab **1:100**  
 gez. **Berg**  
 Bauort  
**Diepholz, Bahnhofstraße 1  
 Diepholz Flur 15 | Flurstück  
 290/2, 291 + 290/9a**

Unterschrift Bauherr  
 Planungsgesellschaft Koop &  
 Lohmann mbH u. CO. KG  
 Kuppendorf 56  
 27245 Kirchdorf

Unterschrift Planer  
 T 04273 - 93000  
 F 04273 - 930065  
 info@lohmnn-bau.de  
 www.lohmnn-bau.de



