

Bauvorhaben

## Modernisierung Agendahaus Diepholz | Entwurf 2

**M 1:100**


Änderungen vorbehalten!

Datum | 18.08.2023 | winter

**KOOP + LOHMANN**

Planungsgesellschaft  
Koop + Lohmann mbH & Co. KG  
Kuppendorf 56  
27245 Kirchdorf

T +49 (0) 4273 9300-0  
F +49 (0) 4273 9300-64  
M info@lohmann-bau.de  
W www.lohmann-bau.de

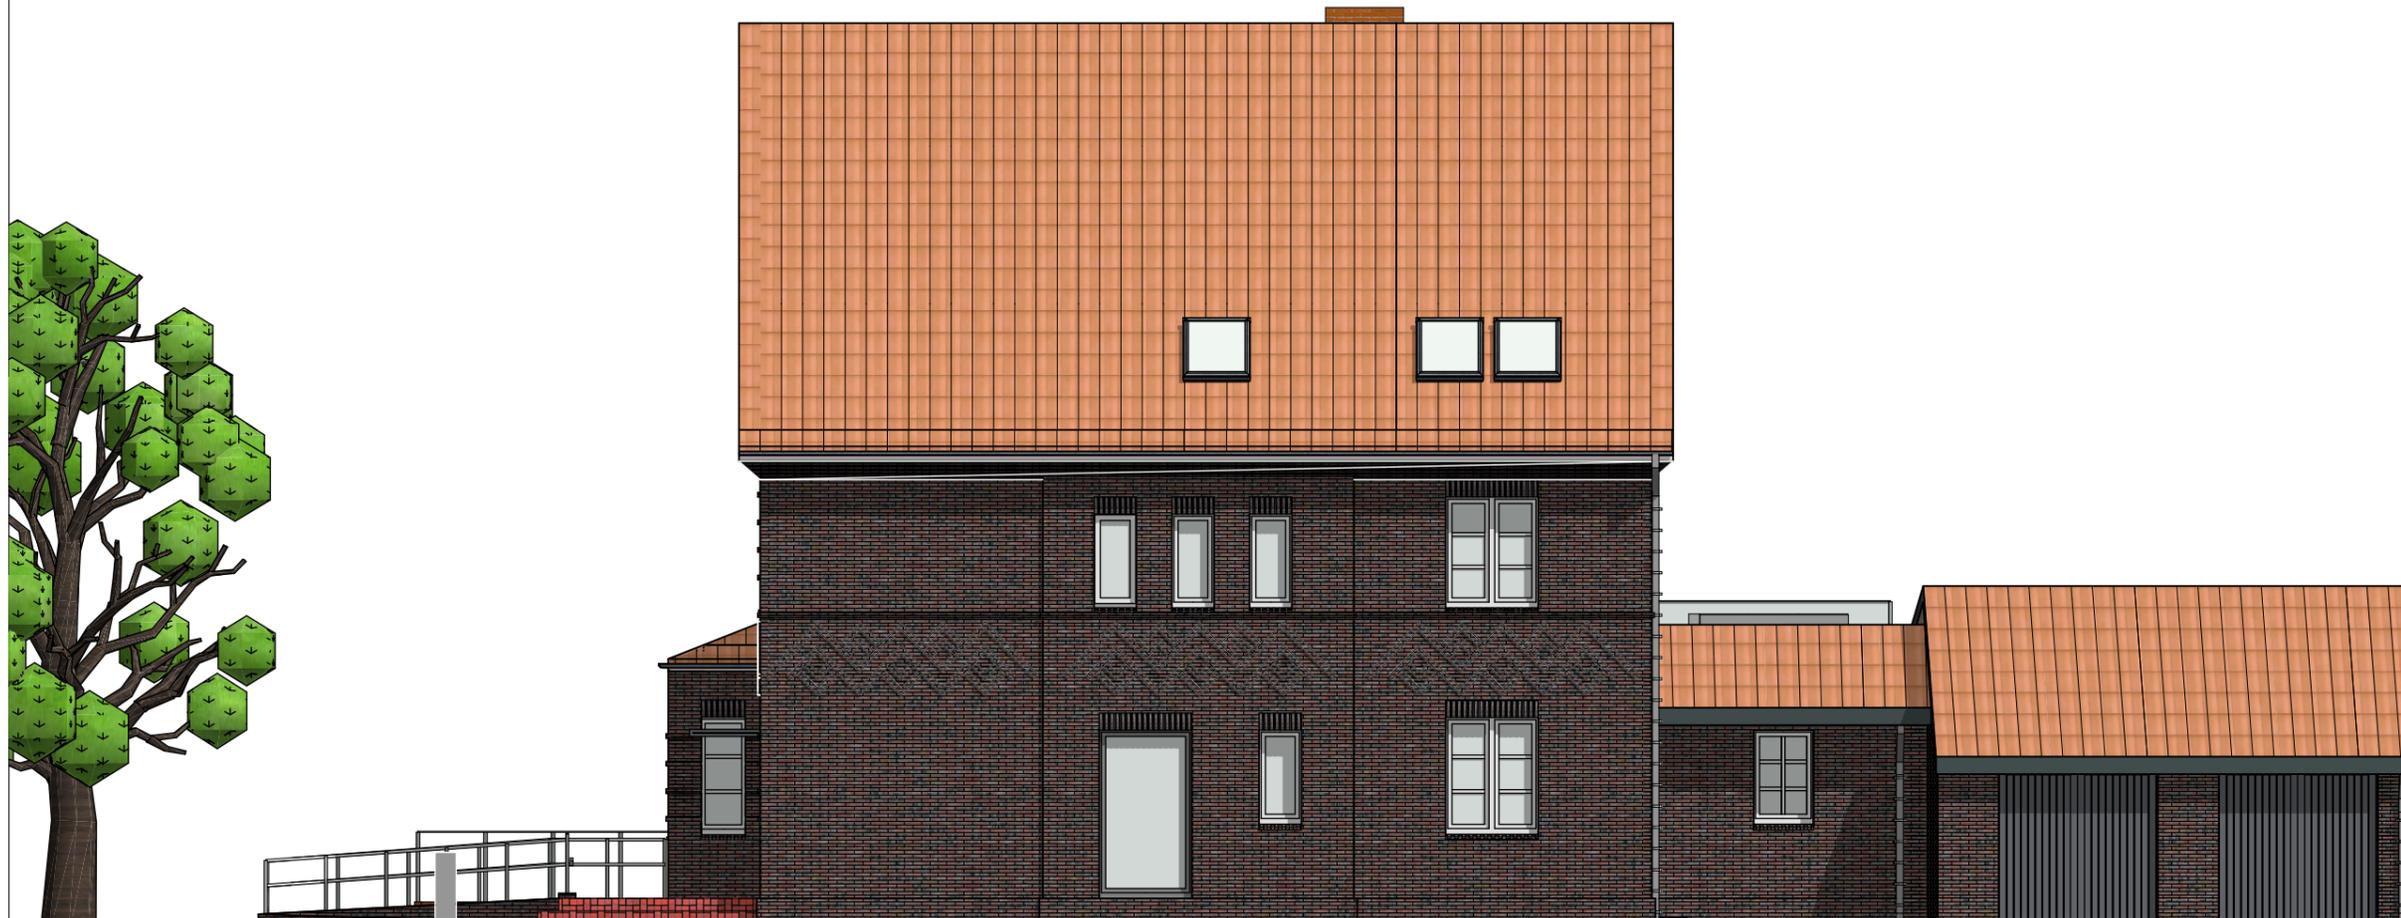

Bauvorhaben

## Modernisierung Agendahaus Diepholz | Ansicht Ost M 1:100

Änderungen vorbehalten!

Datum | 18.08.2023 | winter

**KOOP + LOHMANN**

Planungsgesellschaft  
Koop + Lohmann mbH & Co. KG  
Kuppendorf 56  
27245 Kirchdorf

T +49 (0) 4273 9300-0  
F +49 (0) 4273 9300-64  
M info@lohmann-bau.de  
W www.lohmann-bau.de



Bauvorhaben

## Modernisierung Agendahaus Diepholz | Ansicht West M 1:100

Änderungen vorbehalten!

Datum | 18.08.2023 | winter

**KOOP + LOHMANN**

Planungsgesellschaft  
Koop + Lohmann mbH & Co. KG  
Kuppendorf 56  
27245 Kirchdorf

T +49 (0) 4273 9300-0  
F +49 (0) 4273 9300-64  
M info@lohmann-bau.de  
W www.lohmann-bau.de



Bauvorhaben

## Modernisierung Agendahaus Diepholz | Ansicht Süd M 1:100

Änderungen vorbehalten!

Datum | 18.08.2023 | winter

**KOOP + LOHMANN**

Planungsgesellschaft  
Koop + Lohmann mbH & Co. KG  
Kuppendorf 56  
27245 Kirchdorf

T +49 (0) 4273 9300-0  
F +49 (0) 4273 9300-64  
M info@lohmann-bau.de  
W www.lohmann-bau.de