


Plankarte zum Beschluss über die Aufstellung des Bebauungsplanes Nr. 84 B "Müntepark III" sowie die 93. Änderung des Flächennutzungsplanes

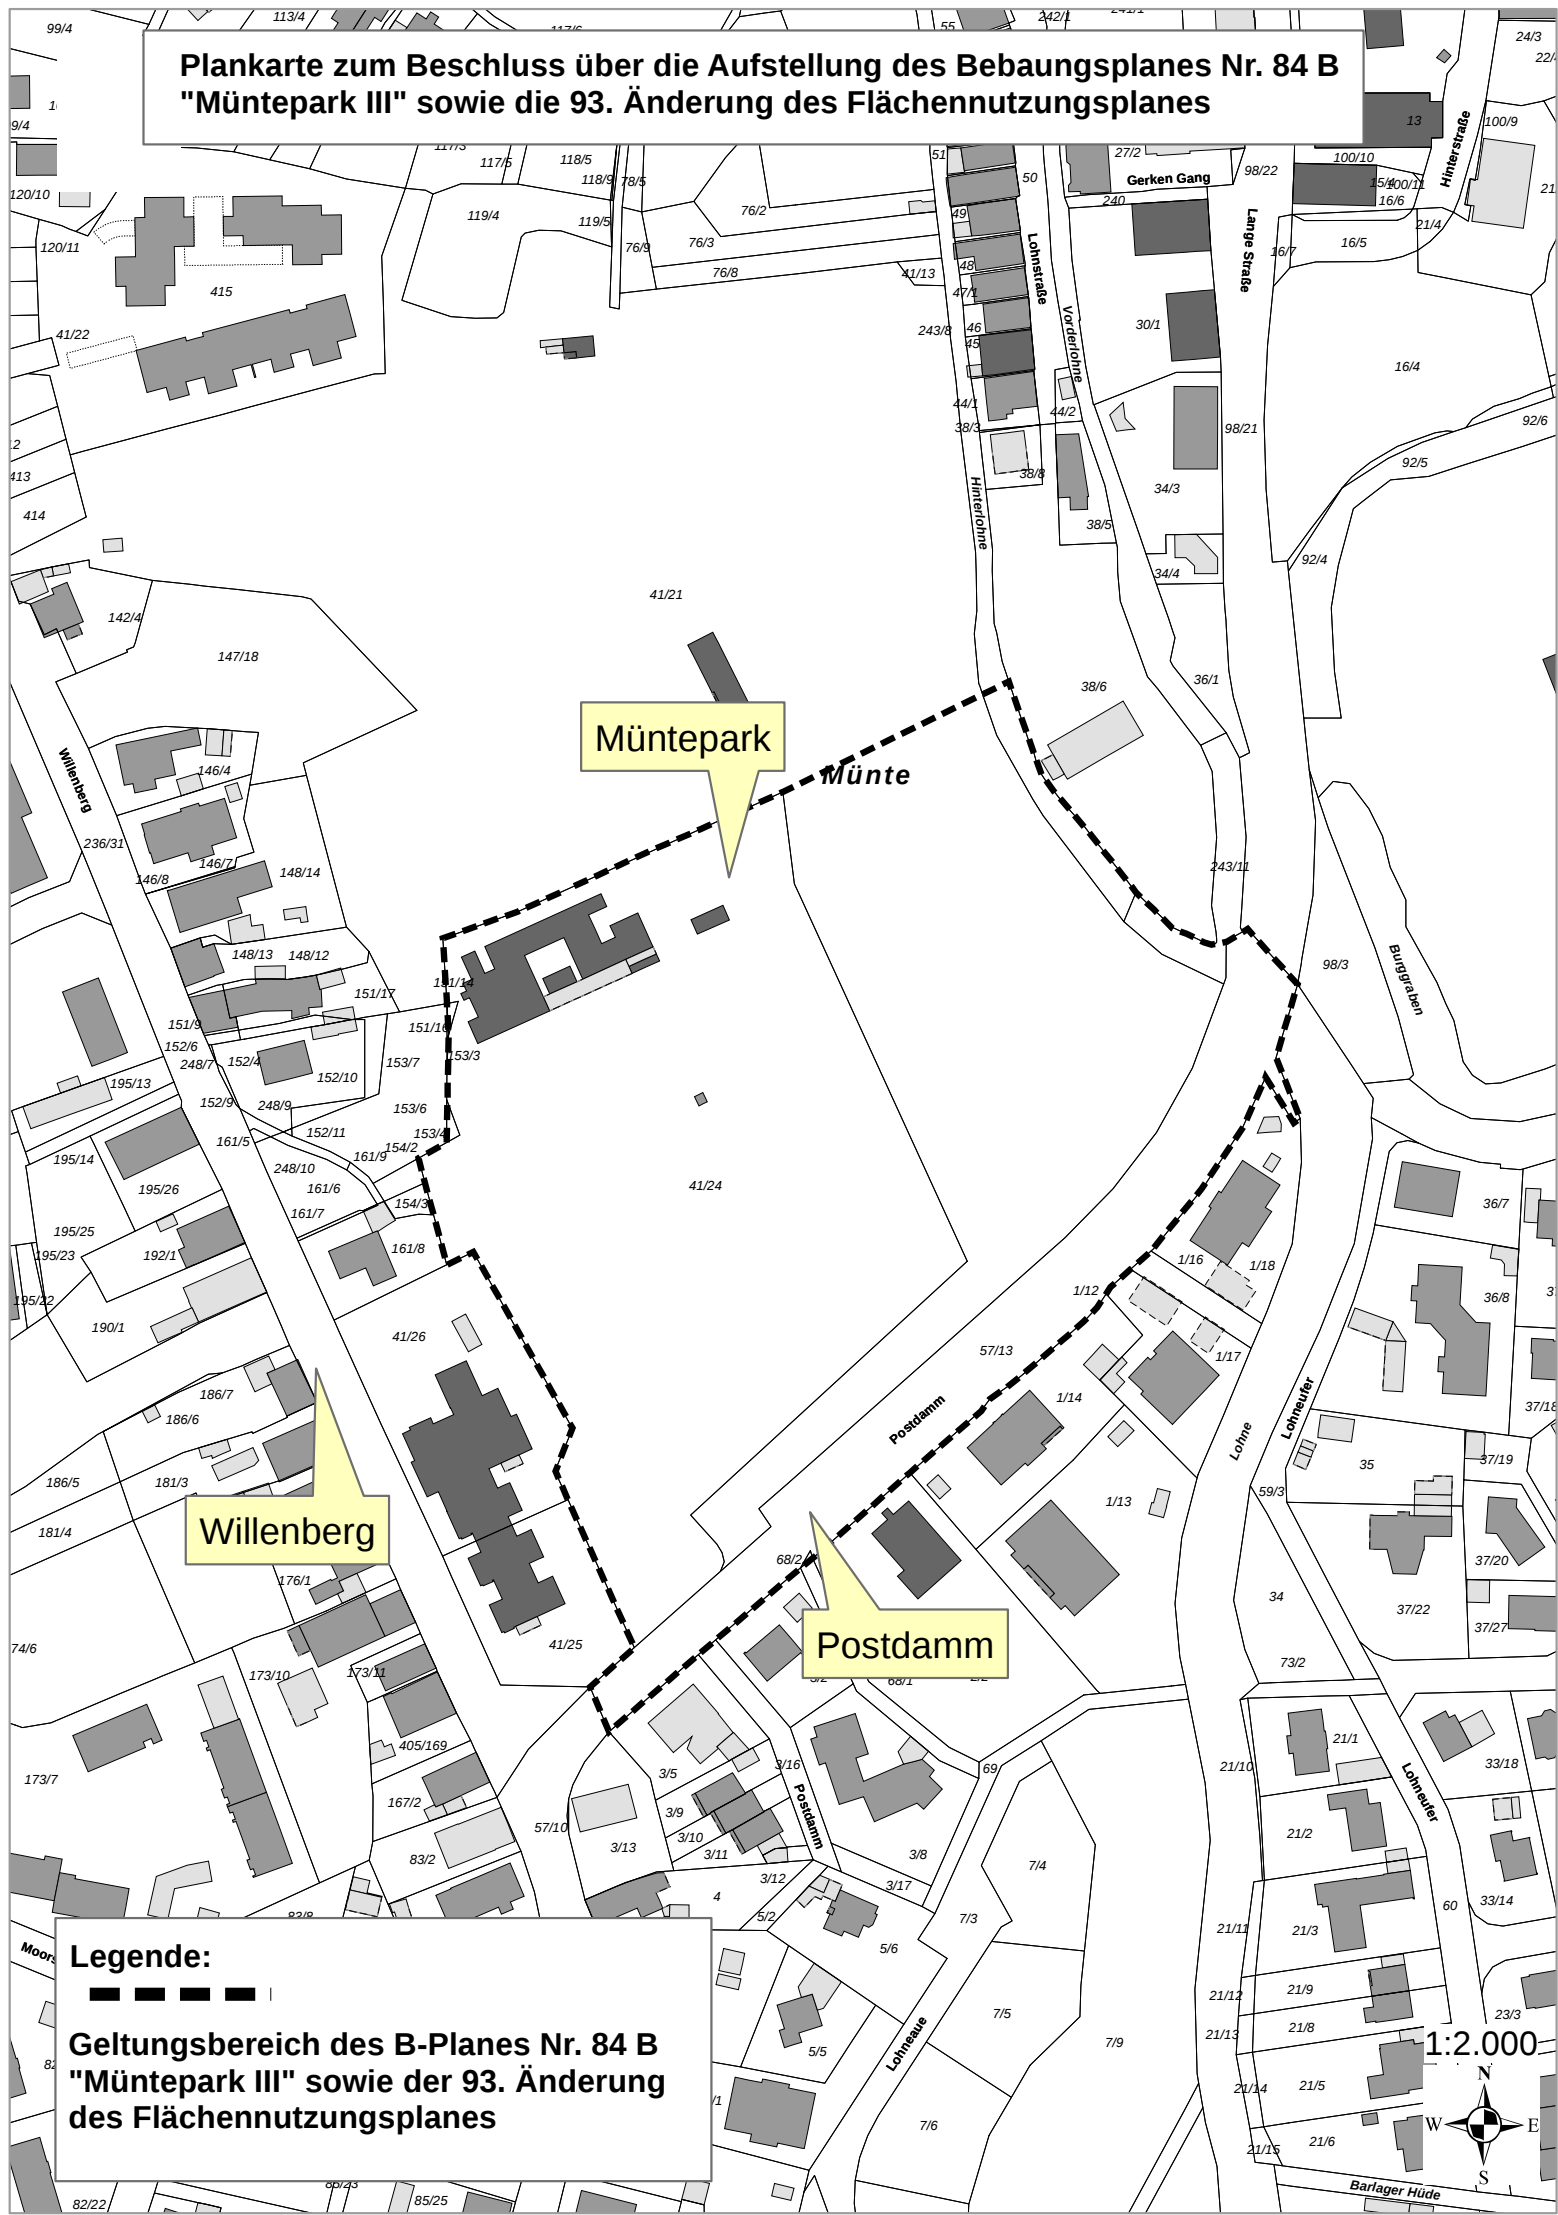

Legende:

Geltungsbereich des B-Planes Nr. 84 B "Müntepark III" sowie der 93. Änderung des Flächennutzungsplanes

1:2.000

