


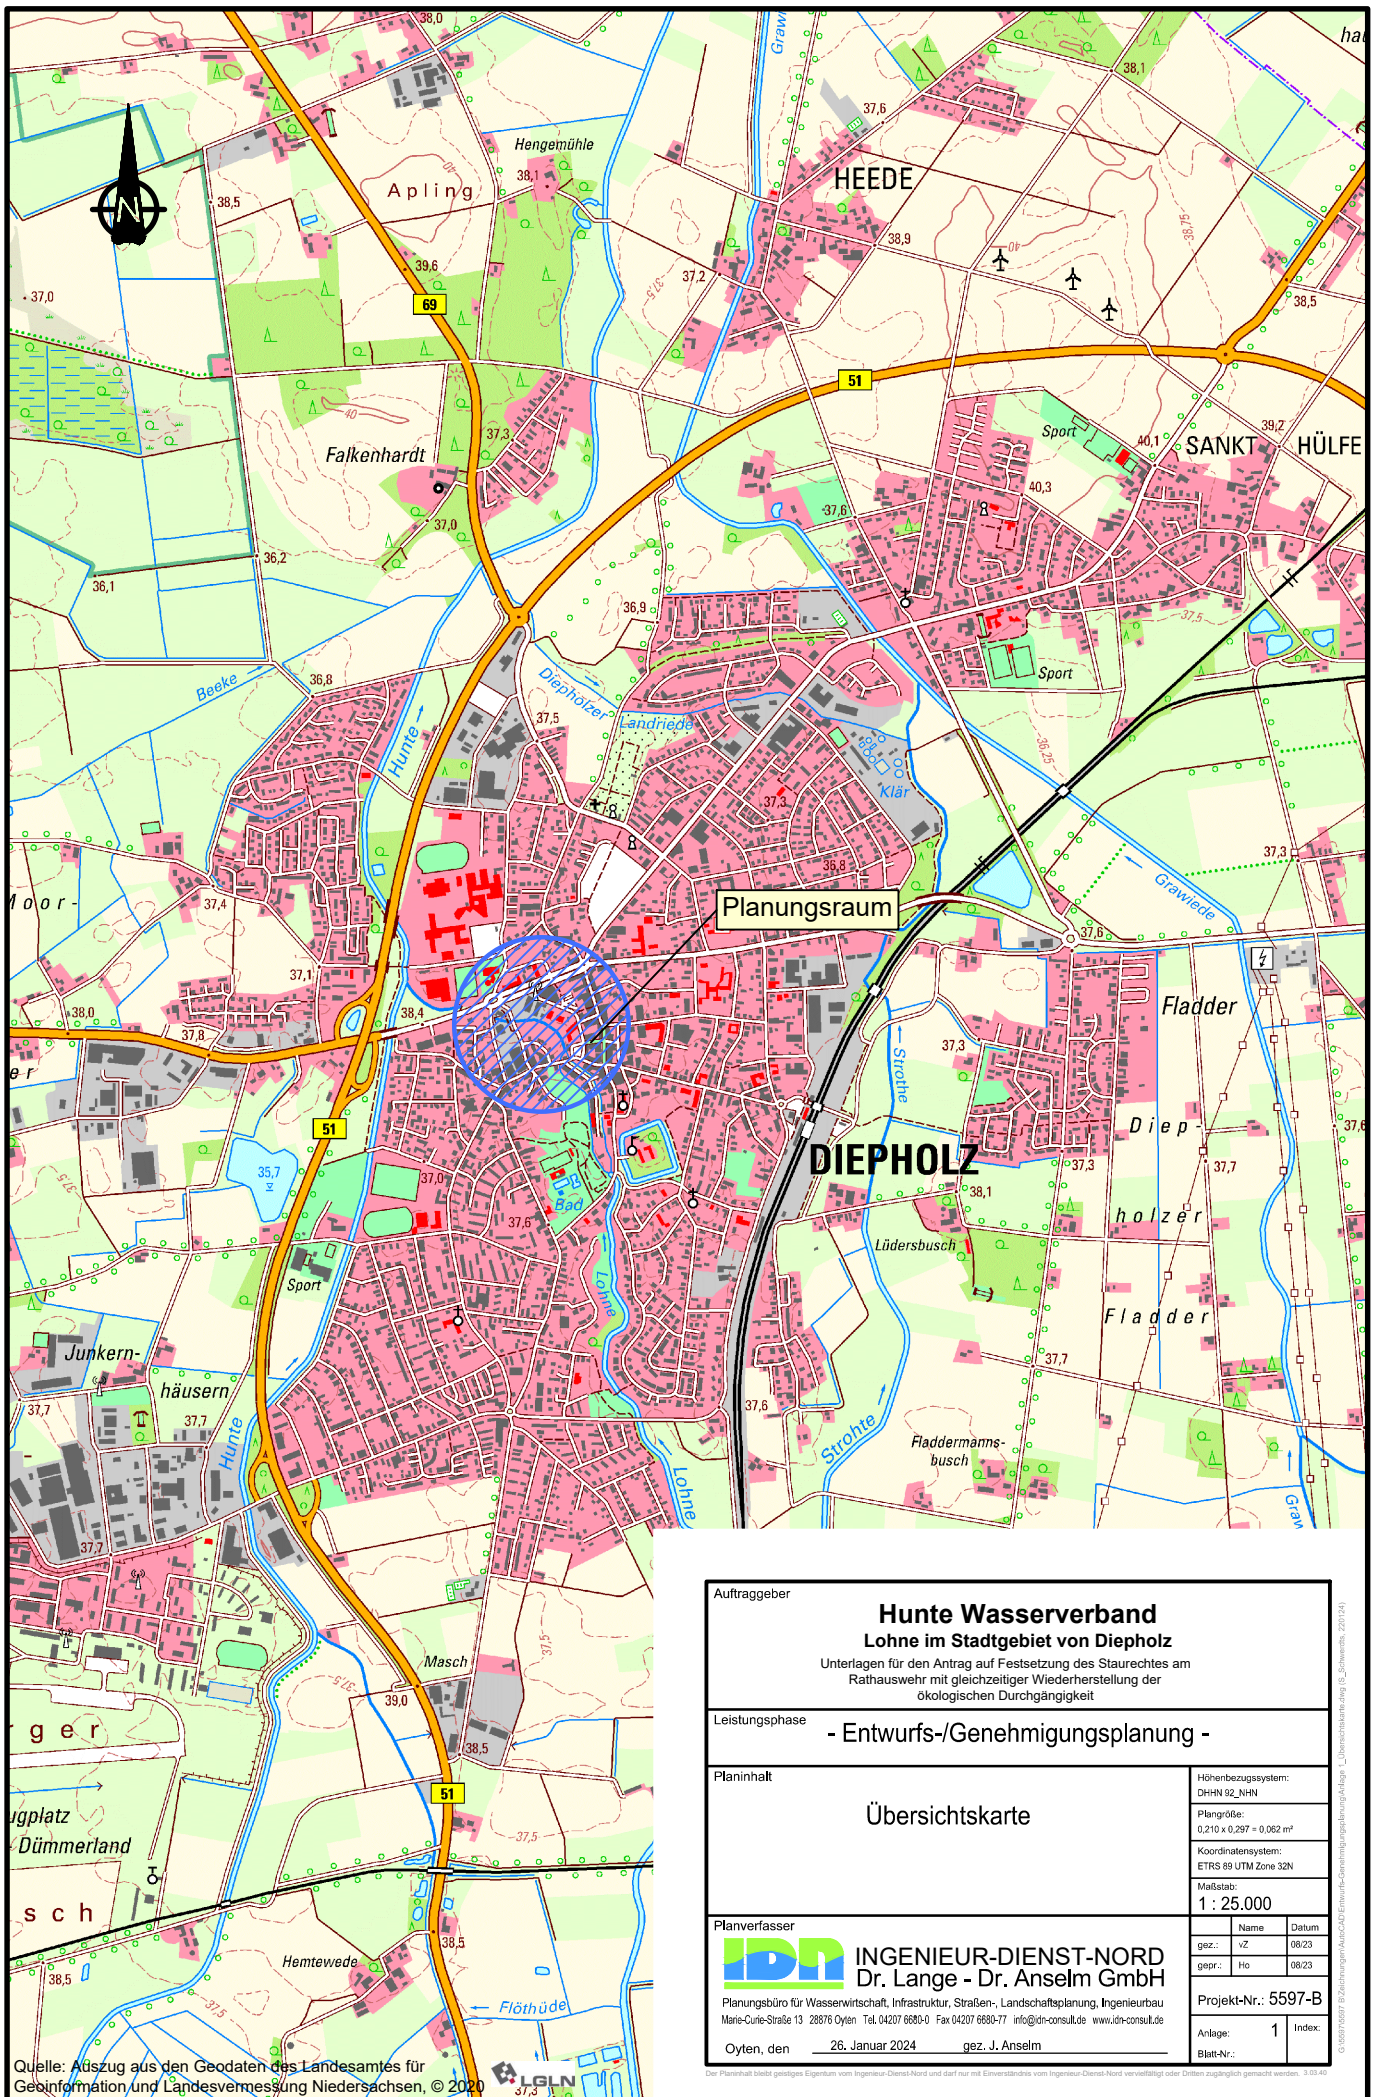

Quelle: Auszug aus den Geodaten des Landesamtes für
Geoinformation und Landesvermessung Niedersachsen, © 2020

Auftraggeber													
Hunte Wasserverband Lohne im Stadtgebiet von Diepholz Unterlagen für den Antrag auf Festsetzung des Staurechtes am Rathauswehr mit gleichzeitiger Wiederherstellung der ökologischen Durchgängigkeit													
Leistungsphase													
- Entwurfs-/Genehmigungsplanung -													
Planinhalt													
Übersichtskarte	Höhenbezugssystem: DHHN 92_NHN Plangröße: $0,210 \times 0,297 = 0,062 \text{ m}^2$ Koordinatensystem: ETRS 89 UTM Zone 32N Maßstab: 1 : 25.000												
Planverfasser													
IDN INGENIEUR-DIENST-NORD Dr. Lange - Dr. Anselm GmbH Planungsbüro für Wasserwirtschaft, Infrastruktur, Straßen-, Landschaftsplanung, Ingenieurbau Marie-Curie-Straße 13 28876 Oyten Tel. 04207 6680-0 Fax 04207 6680-77 info@idr-consult.de www.idr-consult.de Oyten, den 26. Januar 2024 gez. J. Anselm	<table><tr><td>Name</td><td>Datum</td></tr><tr><td>gez.: vZ</td><td>08/23</td></tr><tr><td>gepr.: Ho</td><td>08/23</td></tr><tr><td colspan="2">Projekt-Nr.: 5597-B</td></tr><tr><td>Anlage: 1</td><td>Index:</td></tr><tr><td>Blatt-Nr.:</td><td></td></tr></table>	Name	Datum	gez.: vZ	08/23	gepr.: Ho	08/23	Projekt-Nr.: 5597-B		Anlage: 1	Index:	Blatt-Nr.:	
Name	Datum												
gez.: vZ	08/23												
gepr.: Ho	08/23												
Projekt-Nr.: 5597-B													
Anlage: 1	Index:												
Blatt-Nr.:													

Der Planinhalt bleibt geistiges Eigentum von Ingenieur-Dienst-Nord und darf nur mit Einverständnis vom Ingenieur-Dienst-Nord ververvielfältigt oder Dritten zugänglich gemacht werden. 3.03.40