


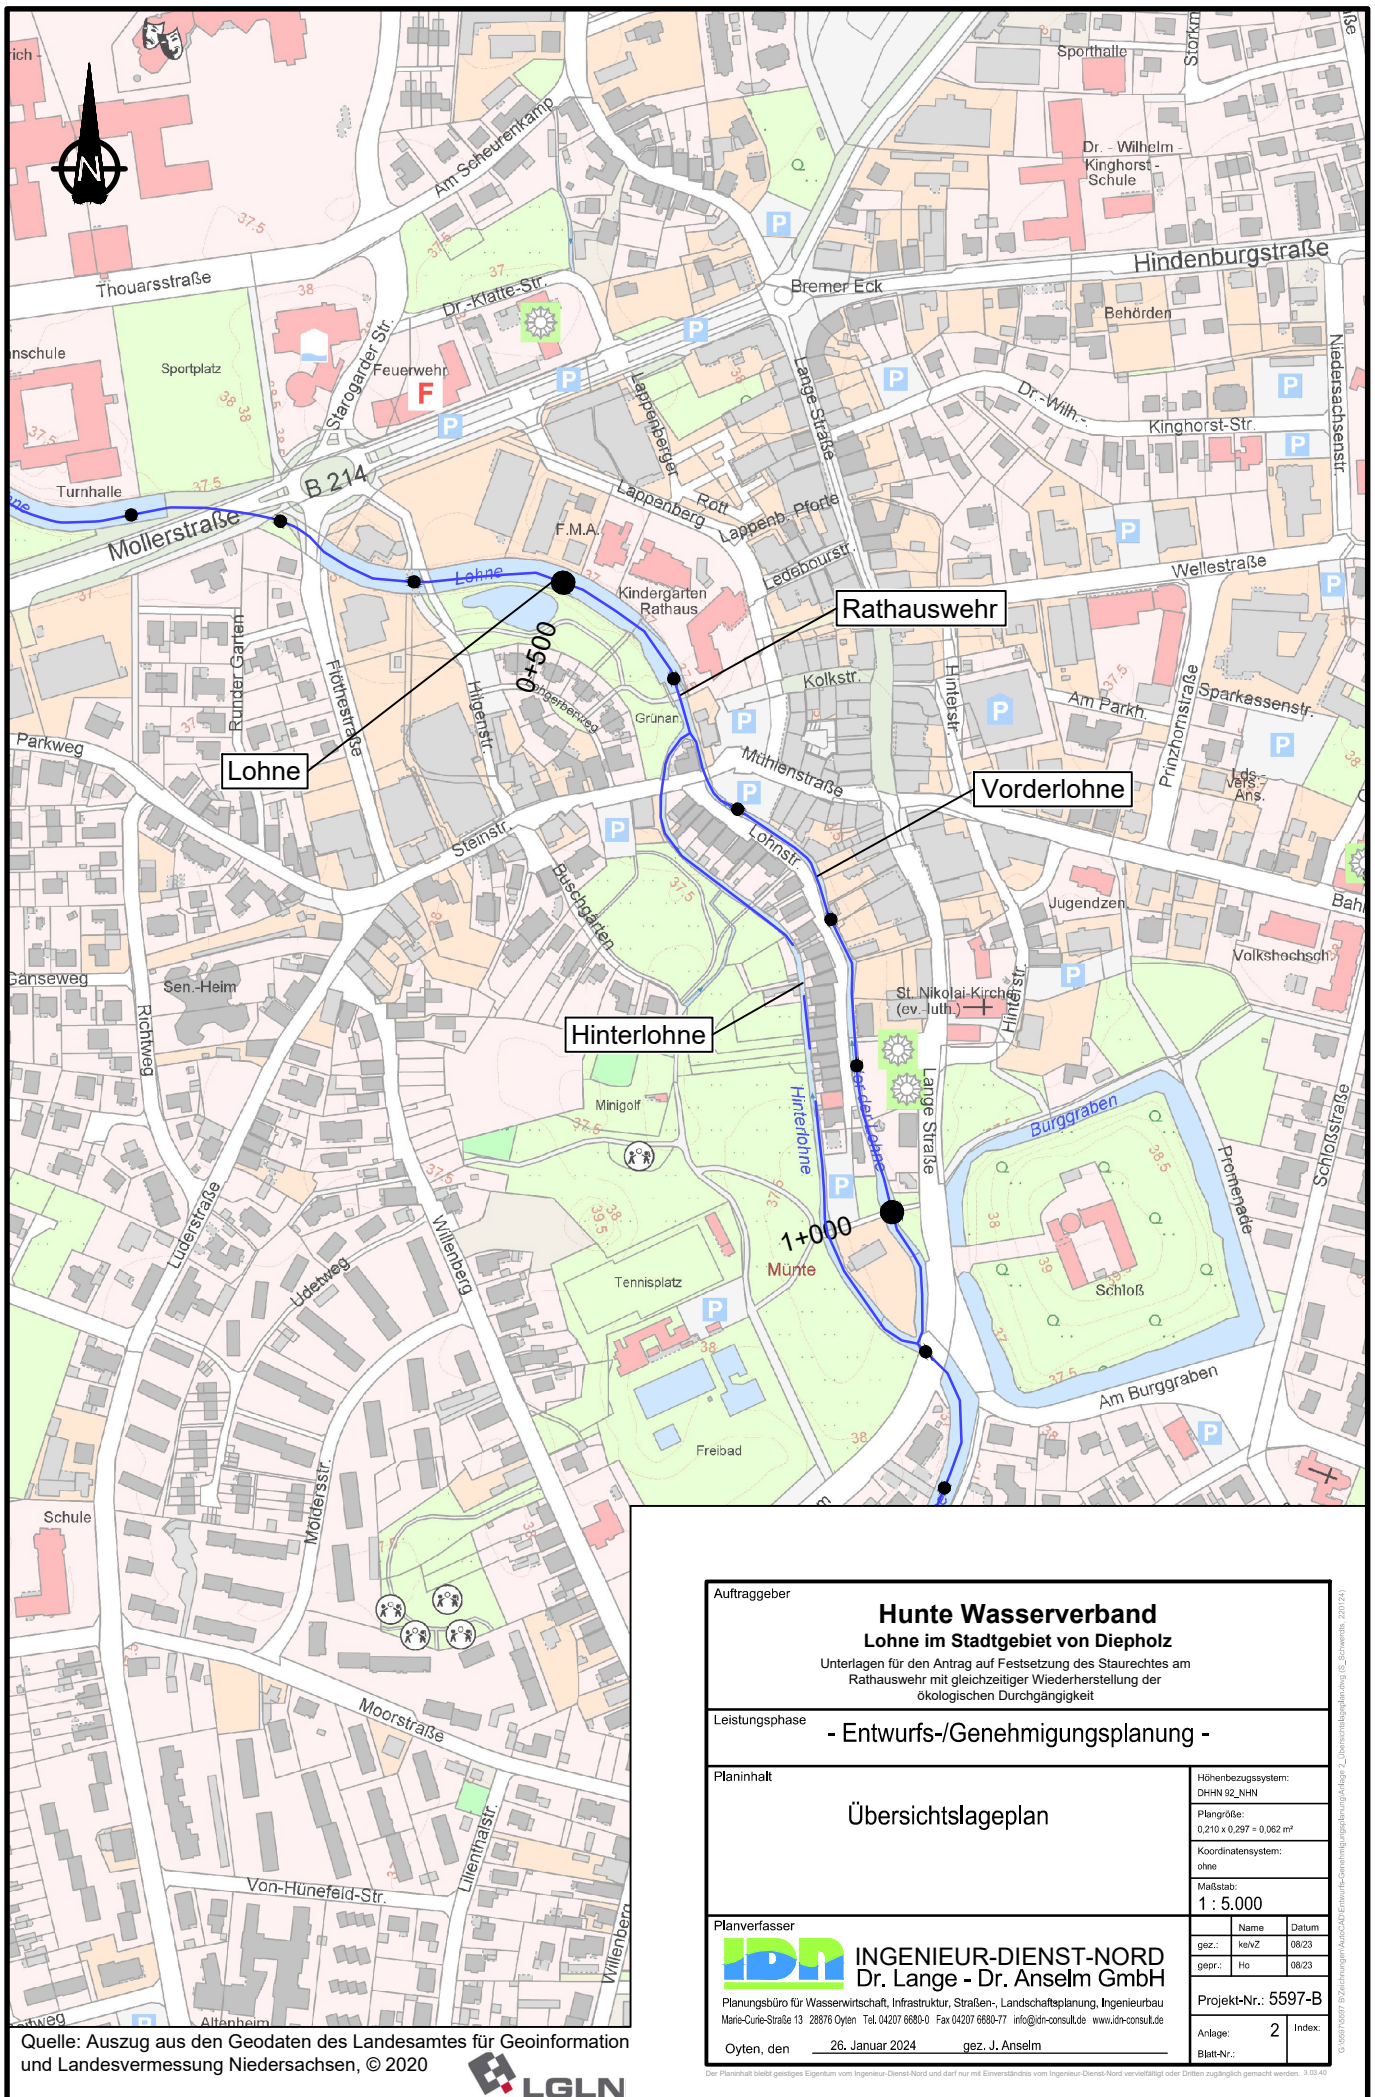

Quelle: Auszug aus den Geodaten des Landesamtes für Geoinformation und Landesvermessung Niedersachsen, © 2020



Auftraggeber		Hunte Wasserverband Lohne im Stadtgebiet von Diepholz Unterlagen für den Antrag auf Festsetzung des Staurechtes am Rathauswehr mit gleichzeitiger Wiederherstellung der ökologischen Durchgängigkeit	
Leistungsphase		- Entwurfs-/Genehmigungsplanung -	
Planinhalt		Übersichtslageplan	
Planverfasser		INGENIEUR-DIENST-NORD Dr. Lange - Dr. Anselm GmbH Planungsbüro für Wasserwirtschaft, Infrastruktur, Straßen-, Landschaftsplanung, Ingenieurbau Marie-Curie-Straße 13 28876 Oyten Tel. 04207 6880-0 Fax 04207 6880-77 info@idr-consult.de www.idr-consult.de Oyten, den 26. Januar 2024 gez. J. Anselm	
Höhenbezugssystem: DHN 92_NHN Plangröße: 0,210 x 0,297 = 0,062 m² Koordinatensystem: ohne Maßstab: 1: 5.000		Name Datum gez.: kvZ 08/23 gepr.: Ho 08/23 Projekt-Nr.: 5597-B Anlage: 2 Index: Blatt-Nr.:	

Der Planinhalt bleibt geistiges Eigentum von Ingenieur-Dienst-Nord und darf nur mit Einverständnis vom Ingenieur-Dienst-Nord ververvielfältigt oder Dritten zugänglich gemacht werden. 3.03.40