


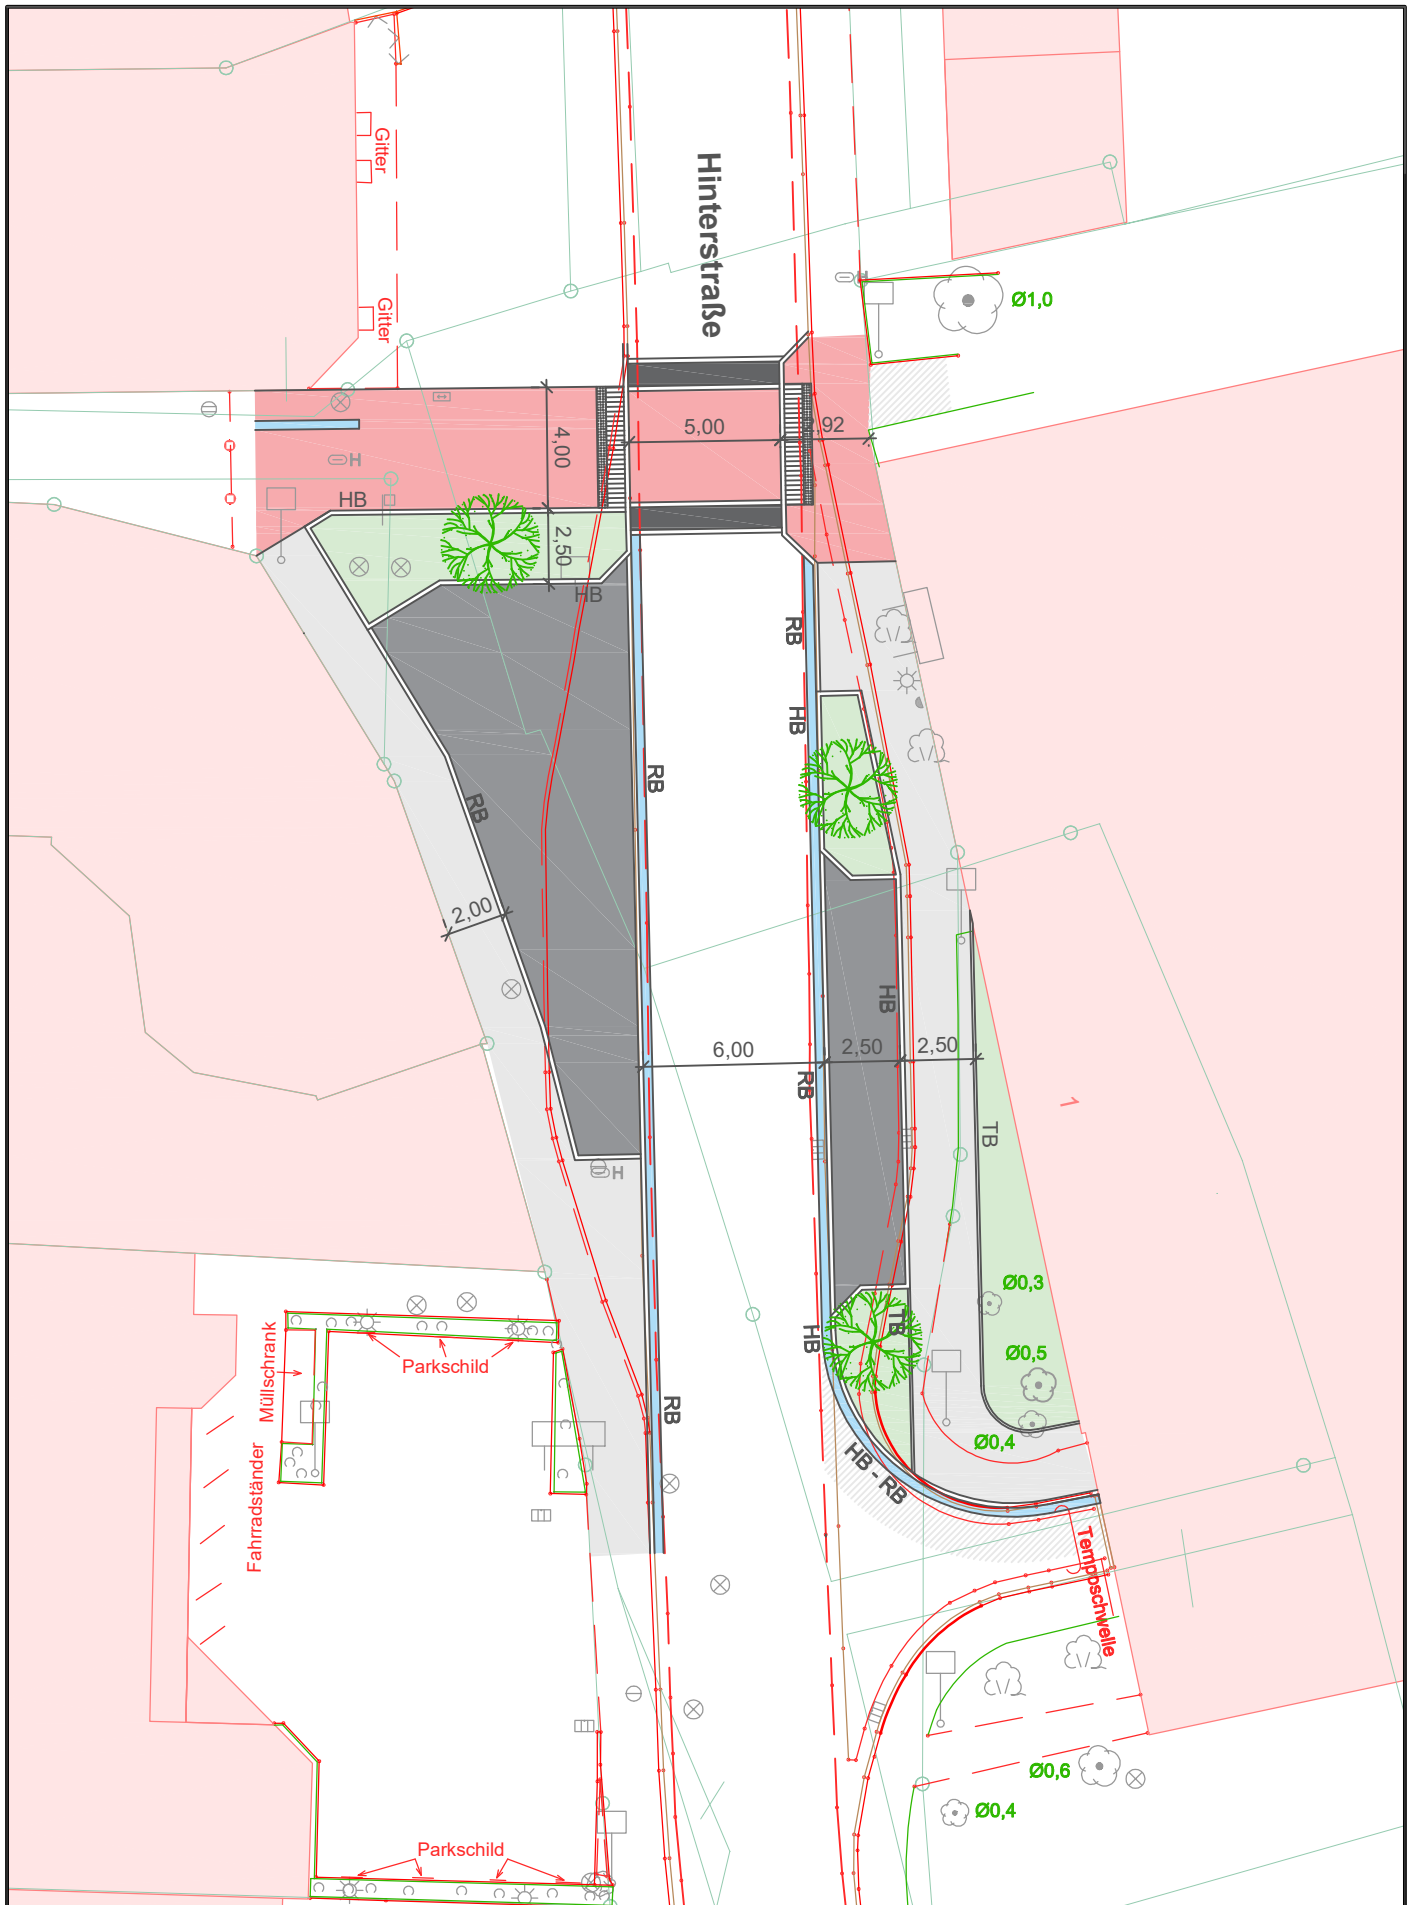

 DIEPHOLZ Stadt Diepholz Rathausmarkt 1 49356 Diepholz	Maßnahme: Anschluß Hinterstraße / Lange Straße Planart: Lageplan	<table> <tr> <th colspan="2">PHASE</th><th>VORABZUG</th></tr> <tr> <td>Datum:</td><td>31.01.2024</td><td rowspan="2">gez.: BÜLKER</td></tr> <tr> <td>Plan-Nr.:</td><td>1</td></tr> <tr> <td>Index:</td><td>INDEX</td><td rowspan="2">gepl.: -</td></tr> <tr> <td>Maßstab:</td><td>1:250</td></tr> <tr> <td>Blatt-Gr.:</td><td>210/297</td><td></td></tr> </table>	PHASE		VORABZUG	Datum:	31.01.2024	gez.: BÜLKER	Plan-Nr.:	1	Index:	INDEX	gepl.: -	Maßstab:	1:250	Blatt-Gr.:	210/297	
PHASE		VORABZUG																
Datum:	31.01.2024	gez.: BÜLKER																
Plan-Nr.:	1																	
Index:	INDEX	gepl.: -																
Maßstab:	1:250																	
Blatt-Gr.:	210/297																	