




Perspektive - vom Platzbereich



Lange Str.

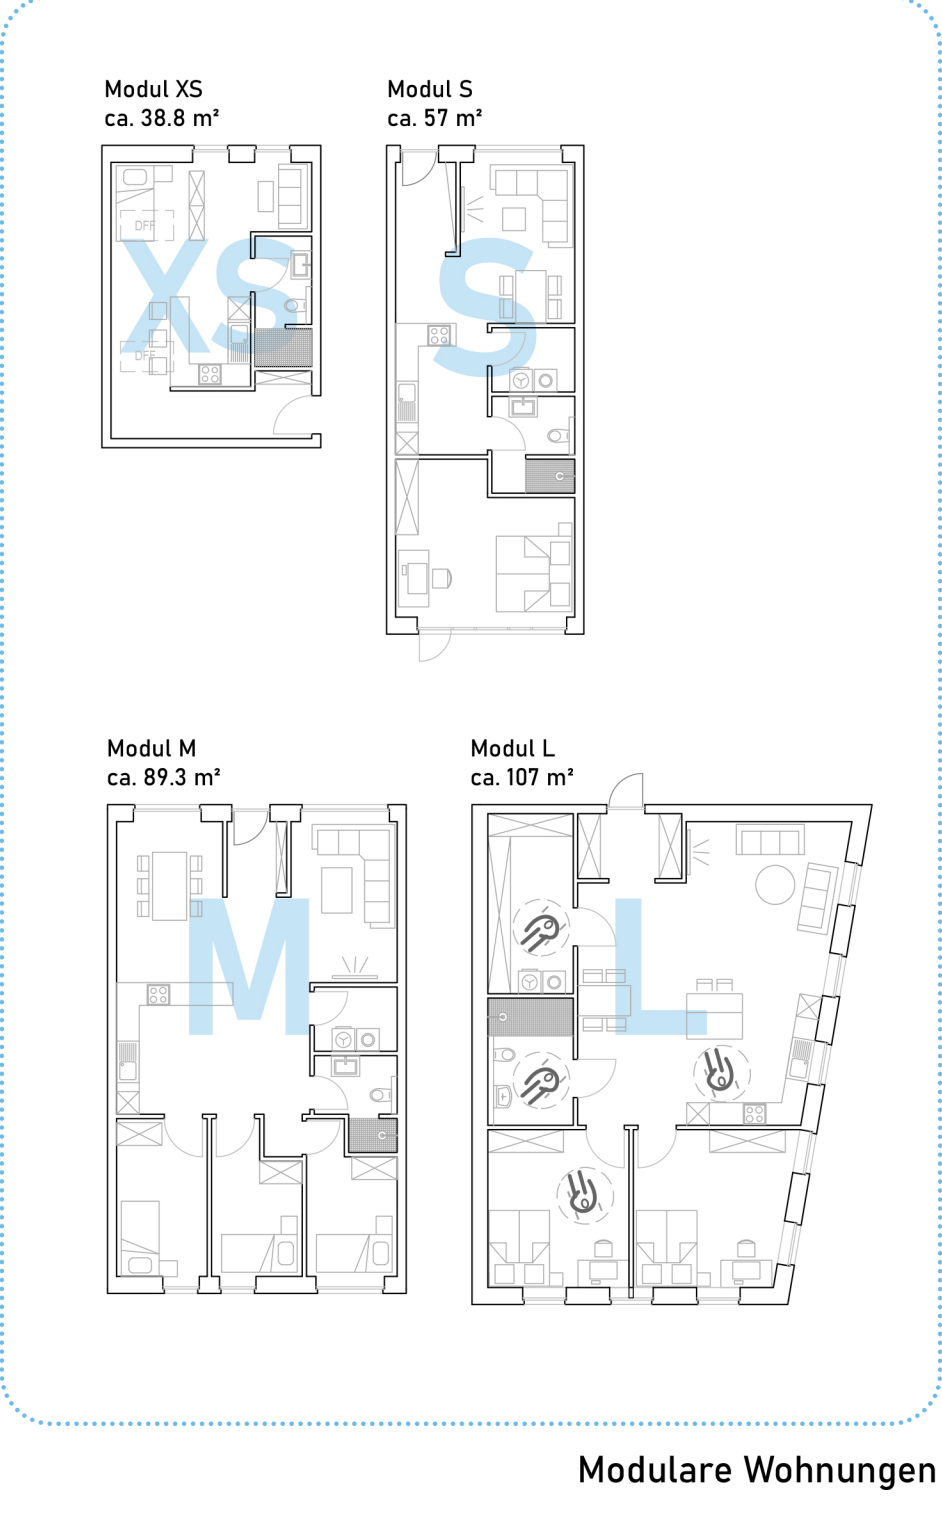


Lange Str.





2. Obergeschoss



1. Obergeschoss

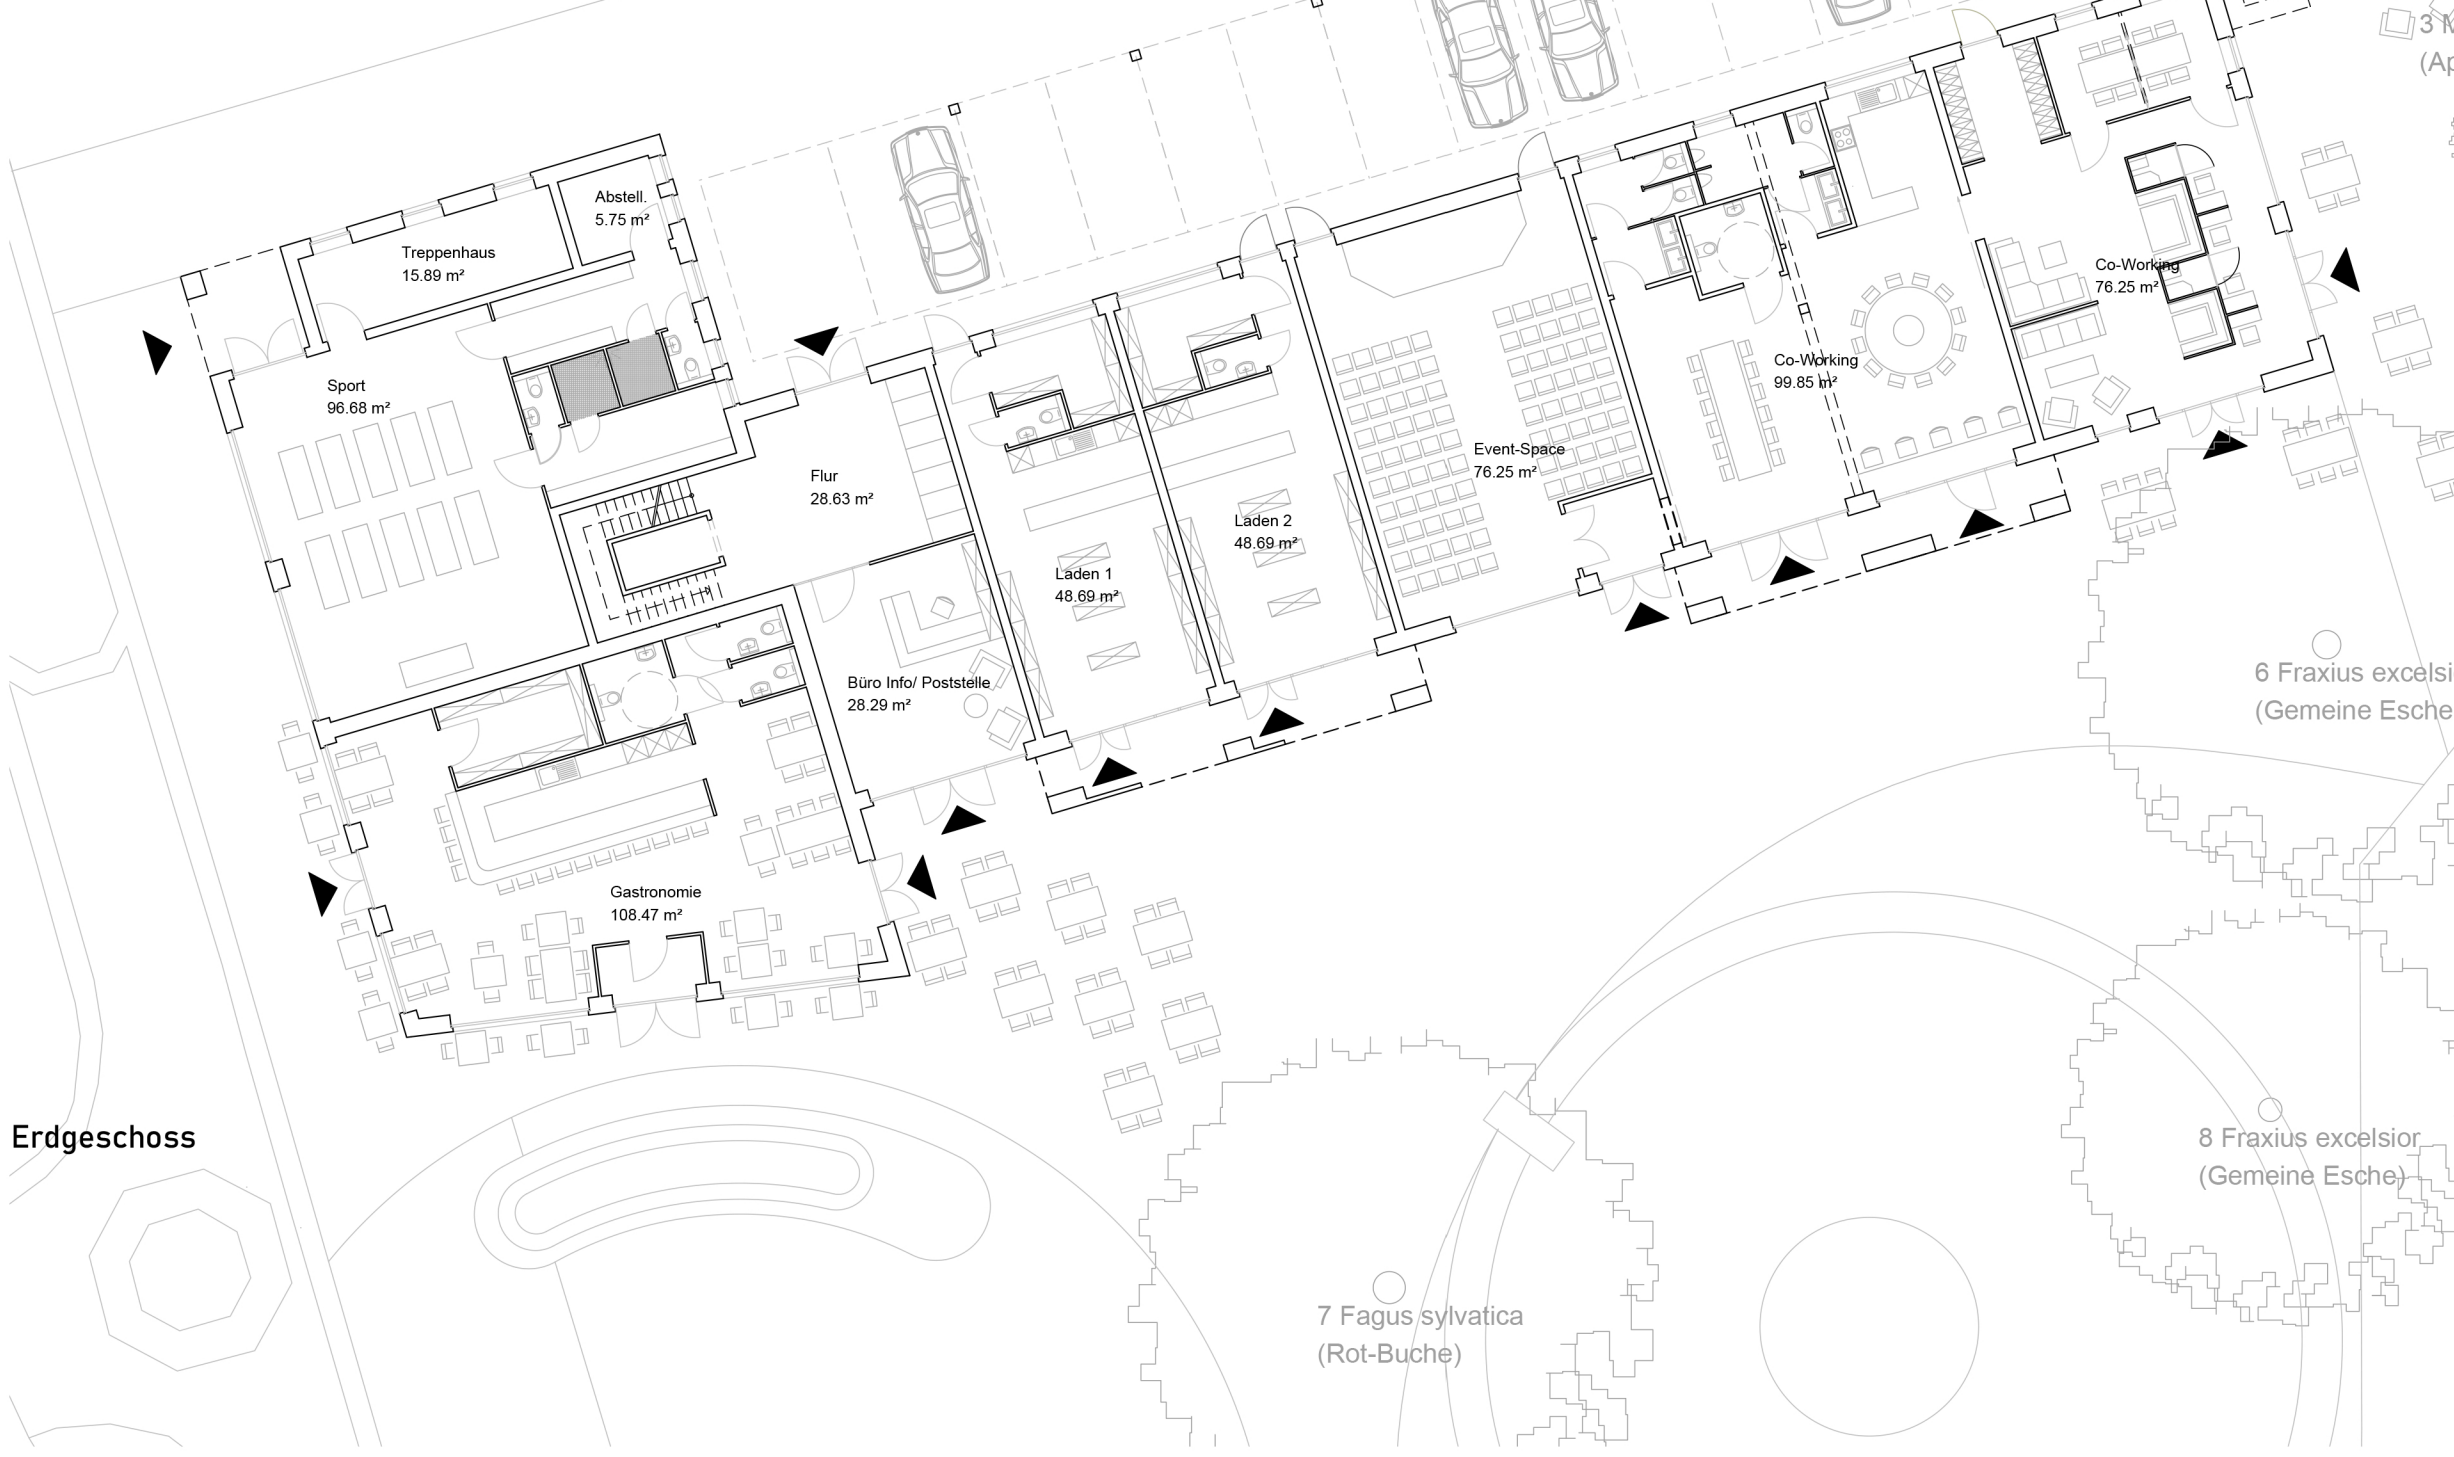

Grundrisse 1 : 200

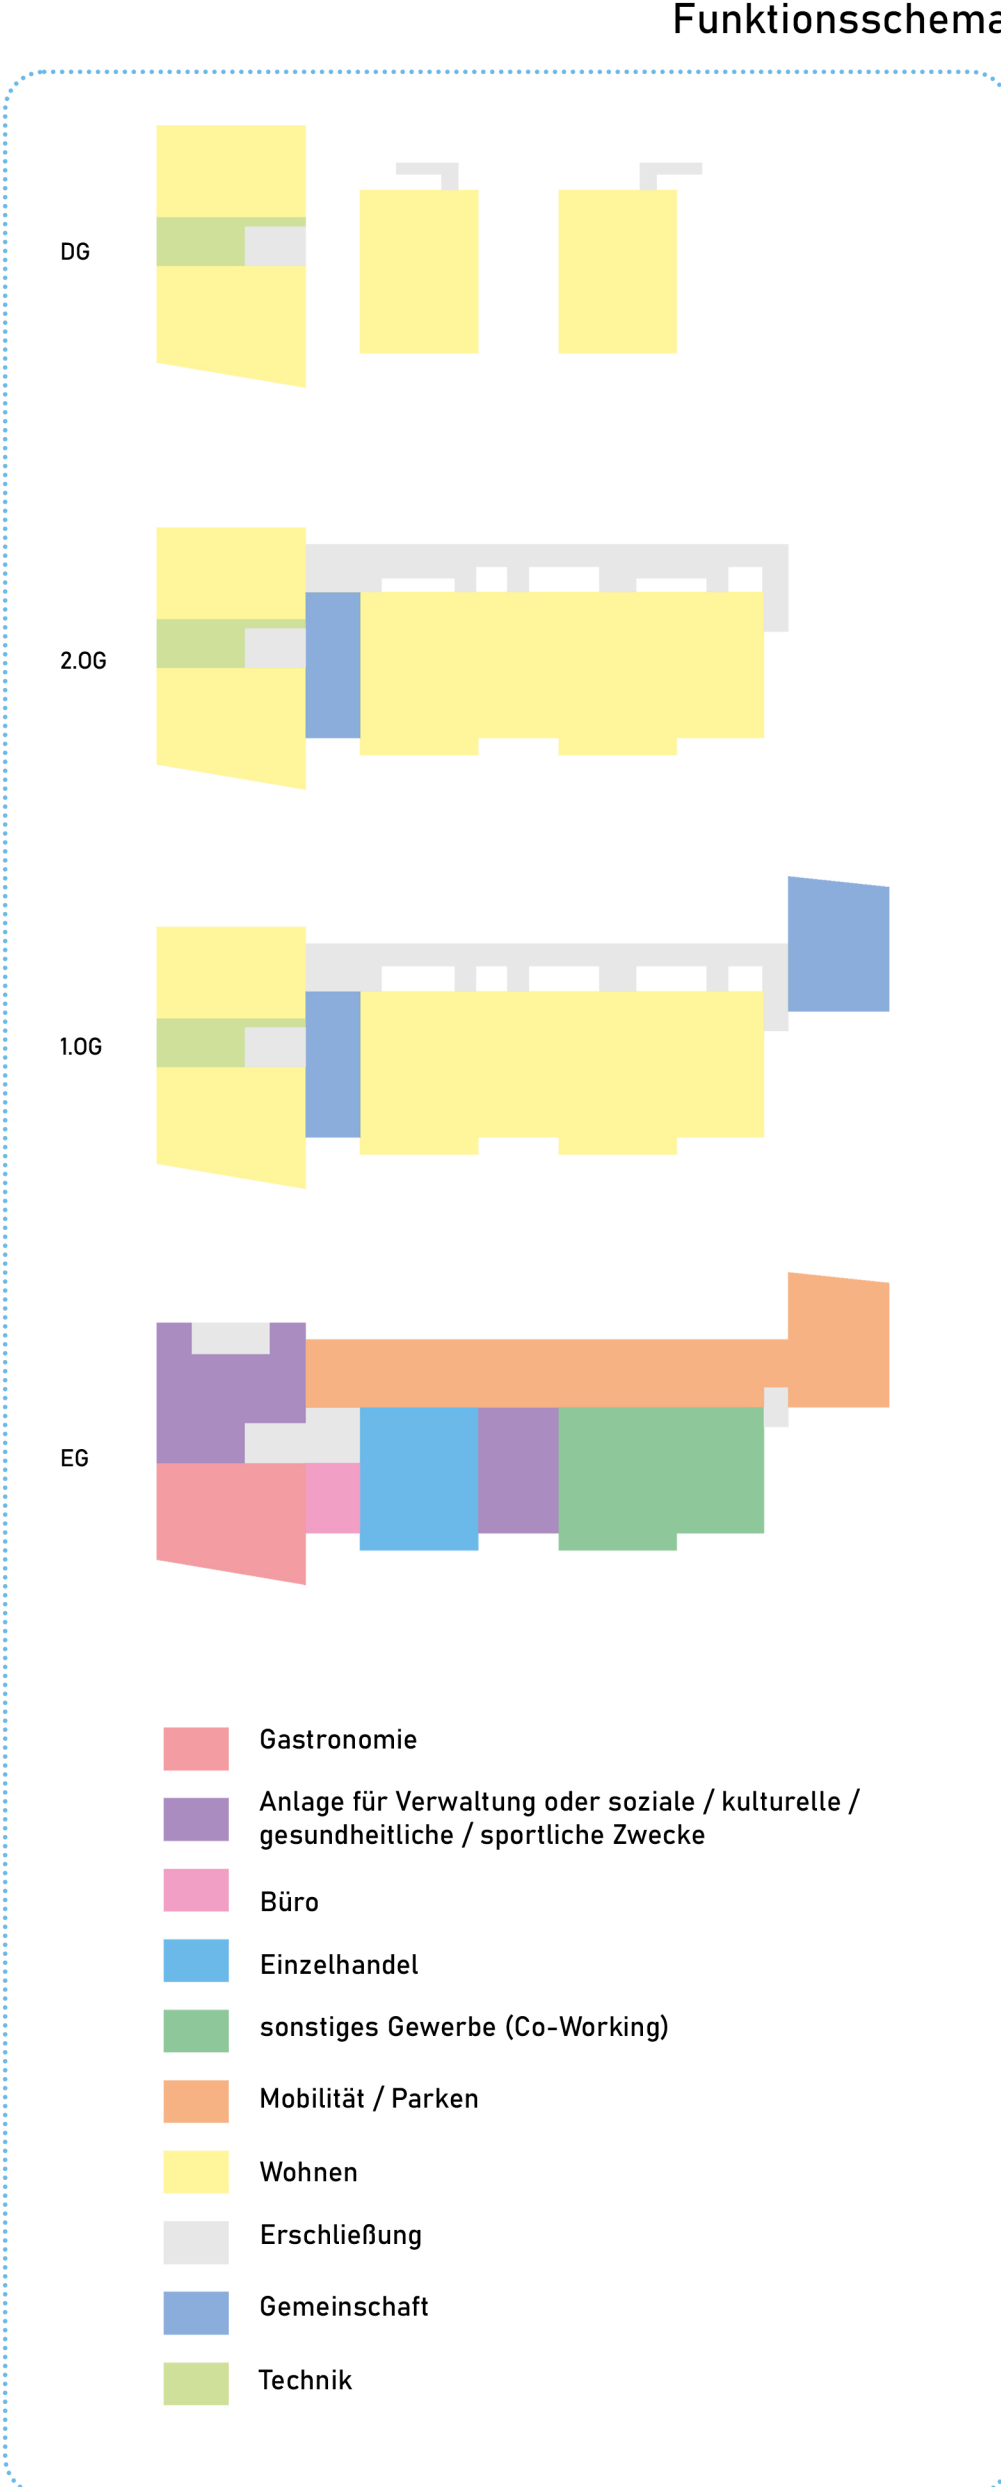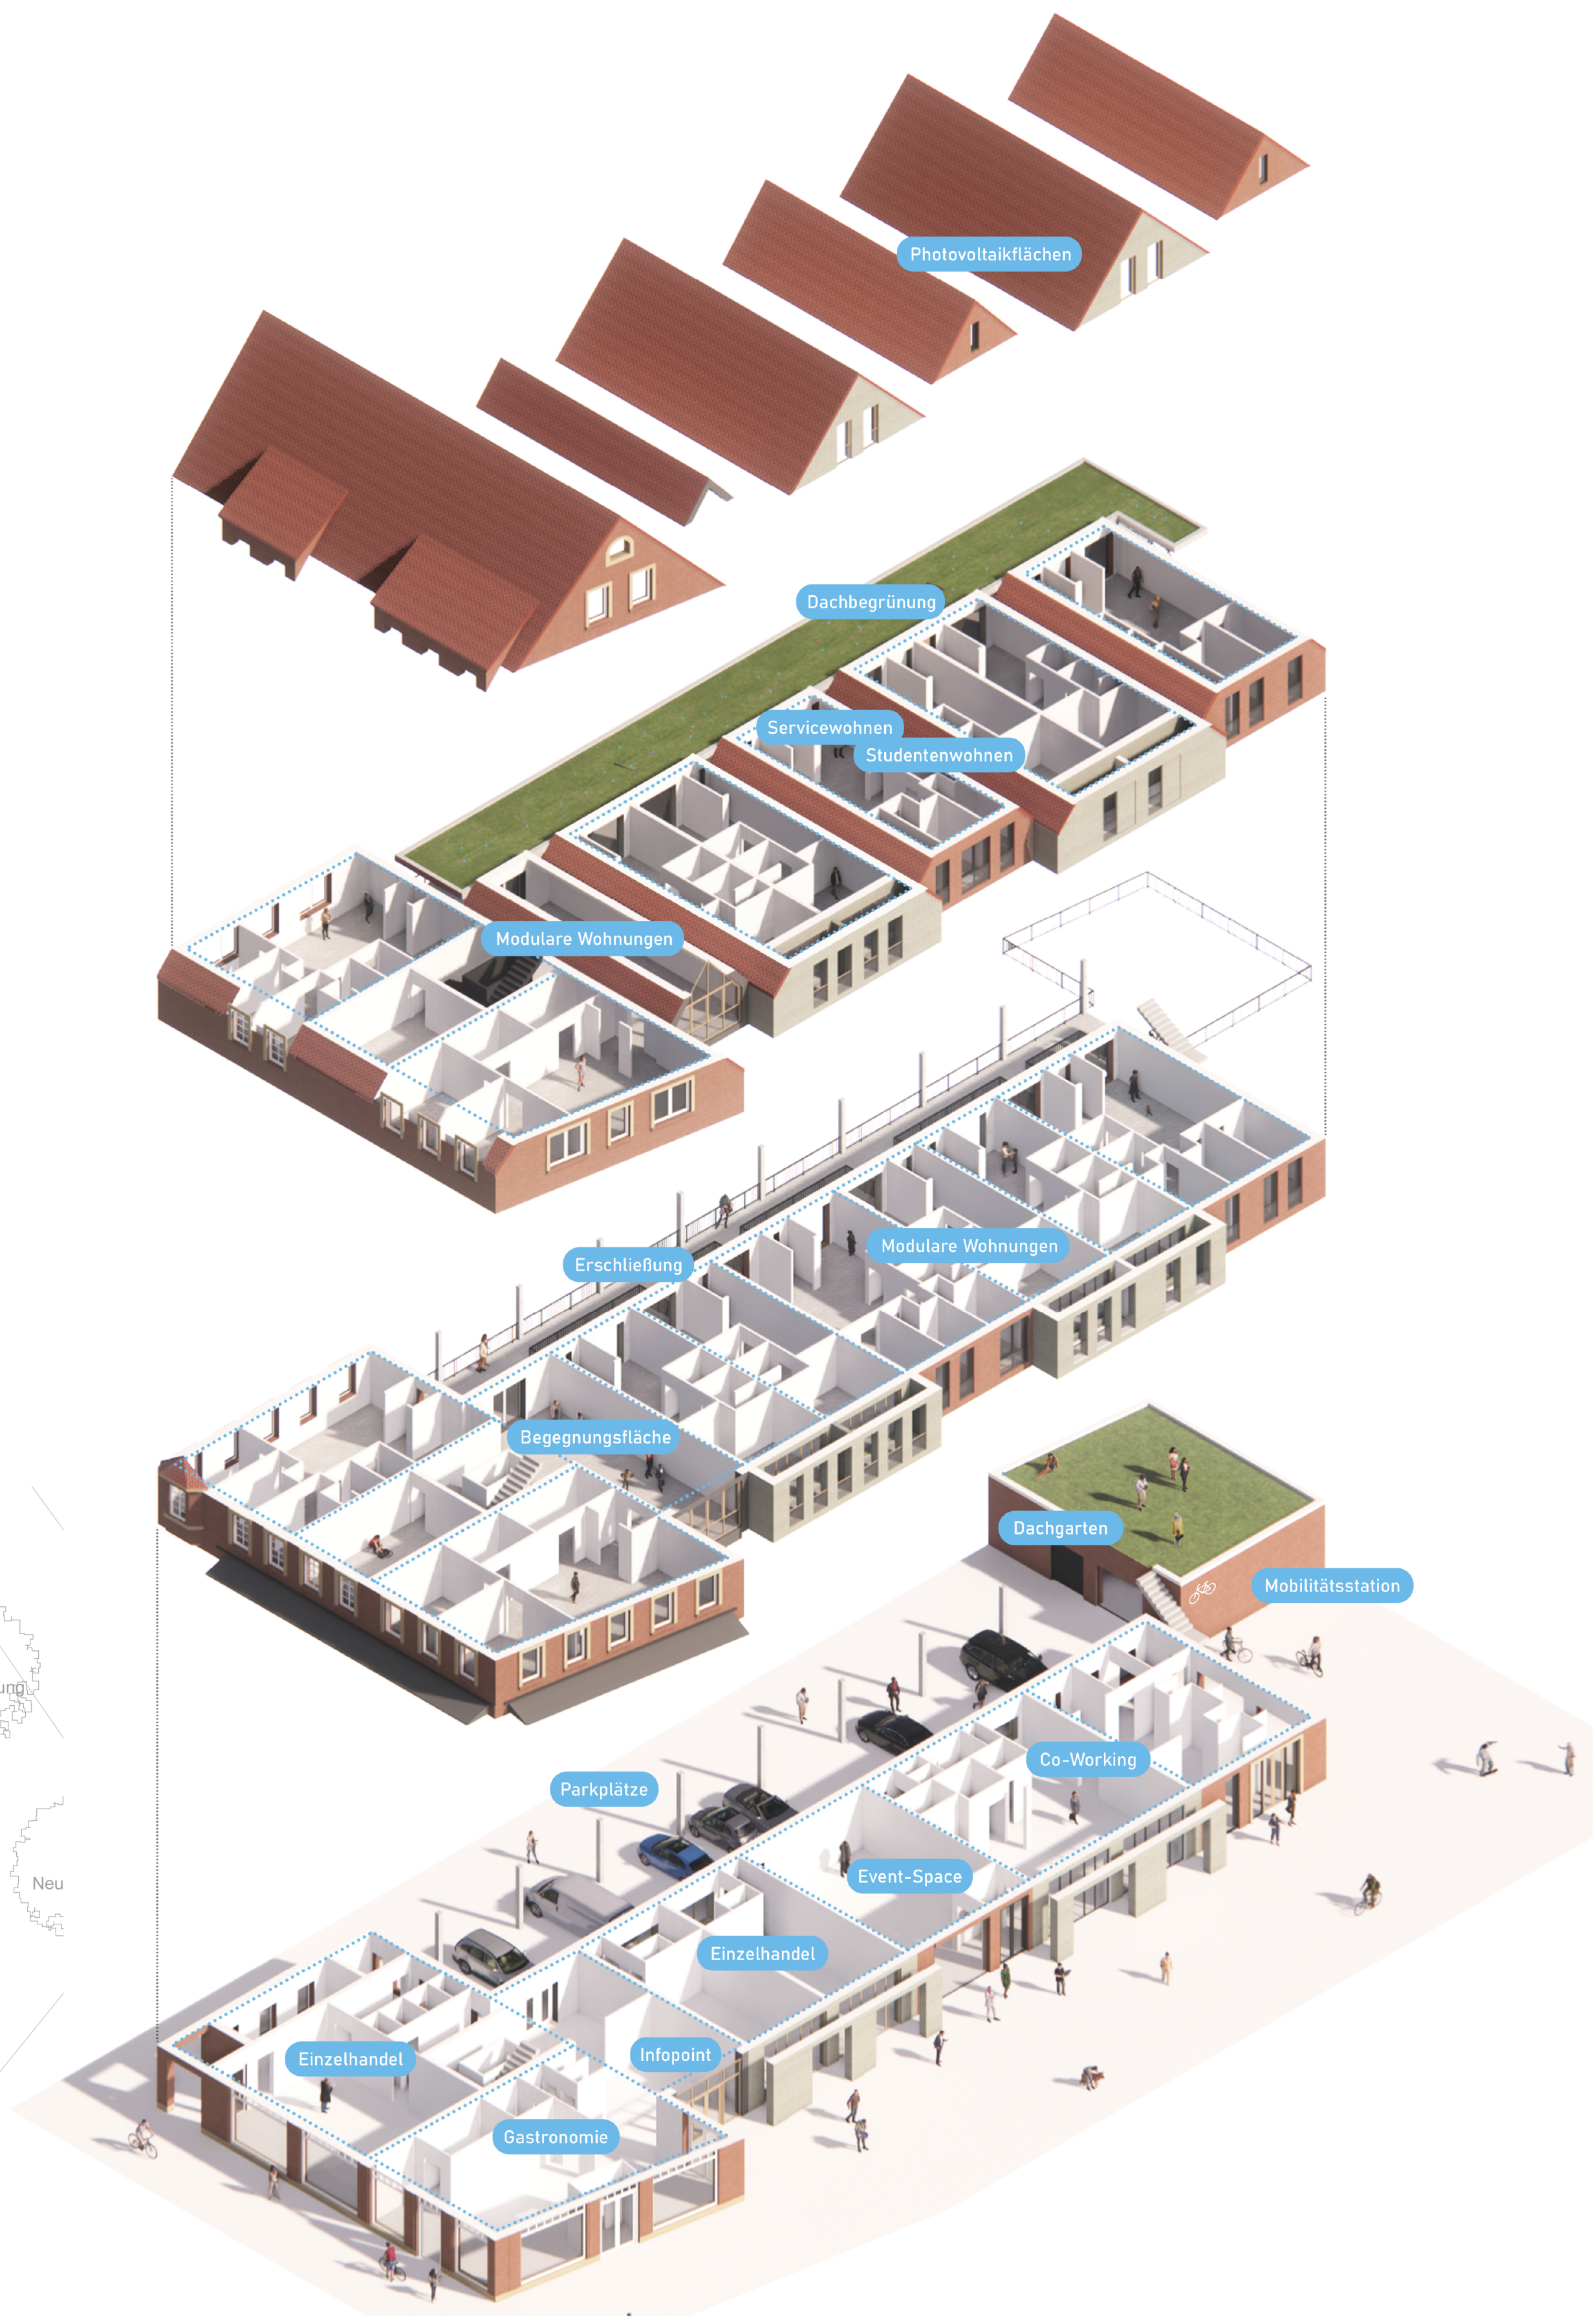

Perspektive - Lange Straße



Perspektive - Leidebourstraße