





Gemeinschaftlich Wohnen im Herzen von Diepholz



Ideenfindung

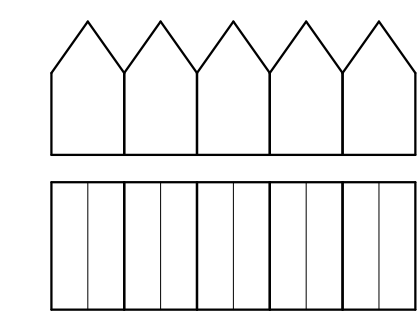


Konzeptstudie

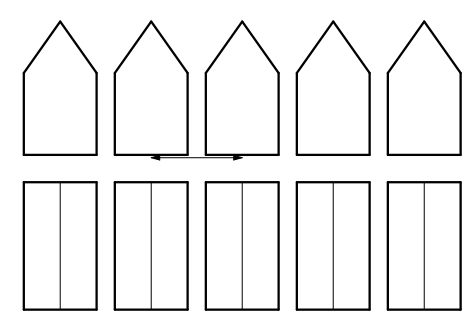


Auflockern

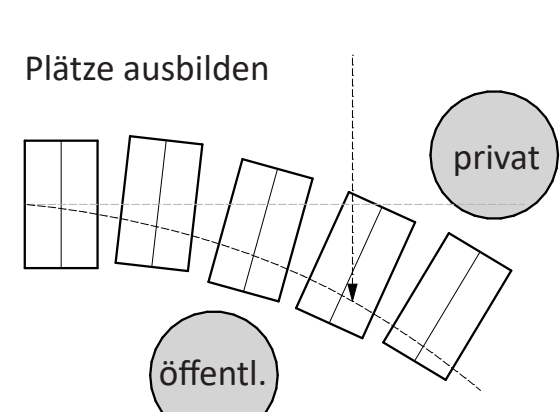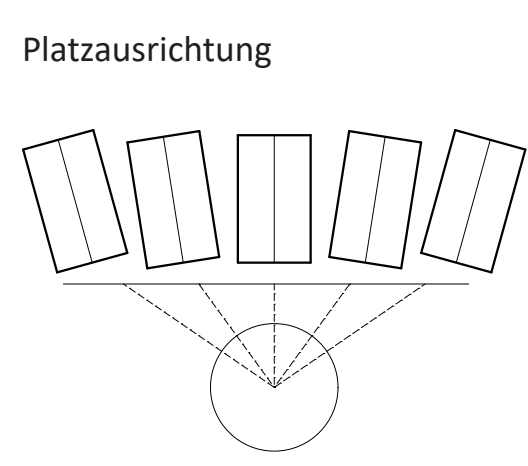


öffentl.

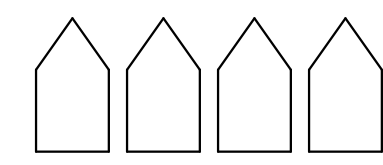

Ansicht sehr homogen

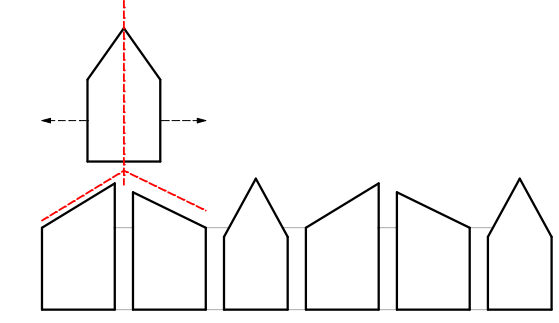

Klassische Form aufbrechen, an heterogenen Stadtraum anpassen

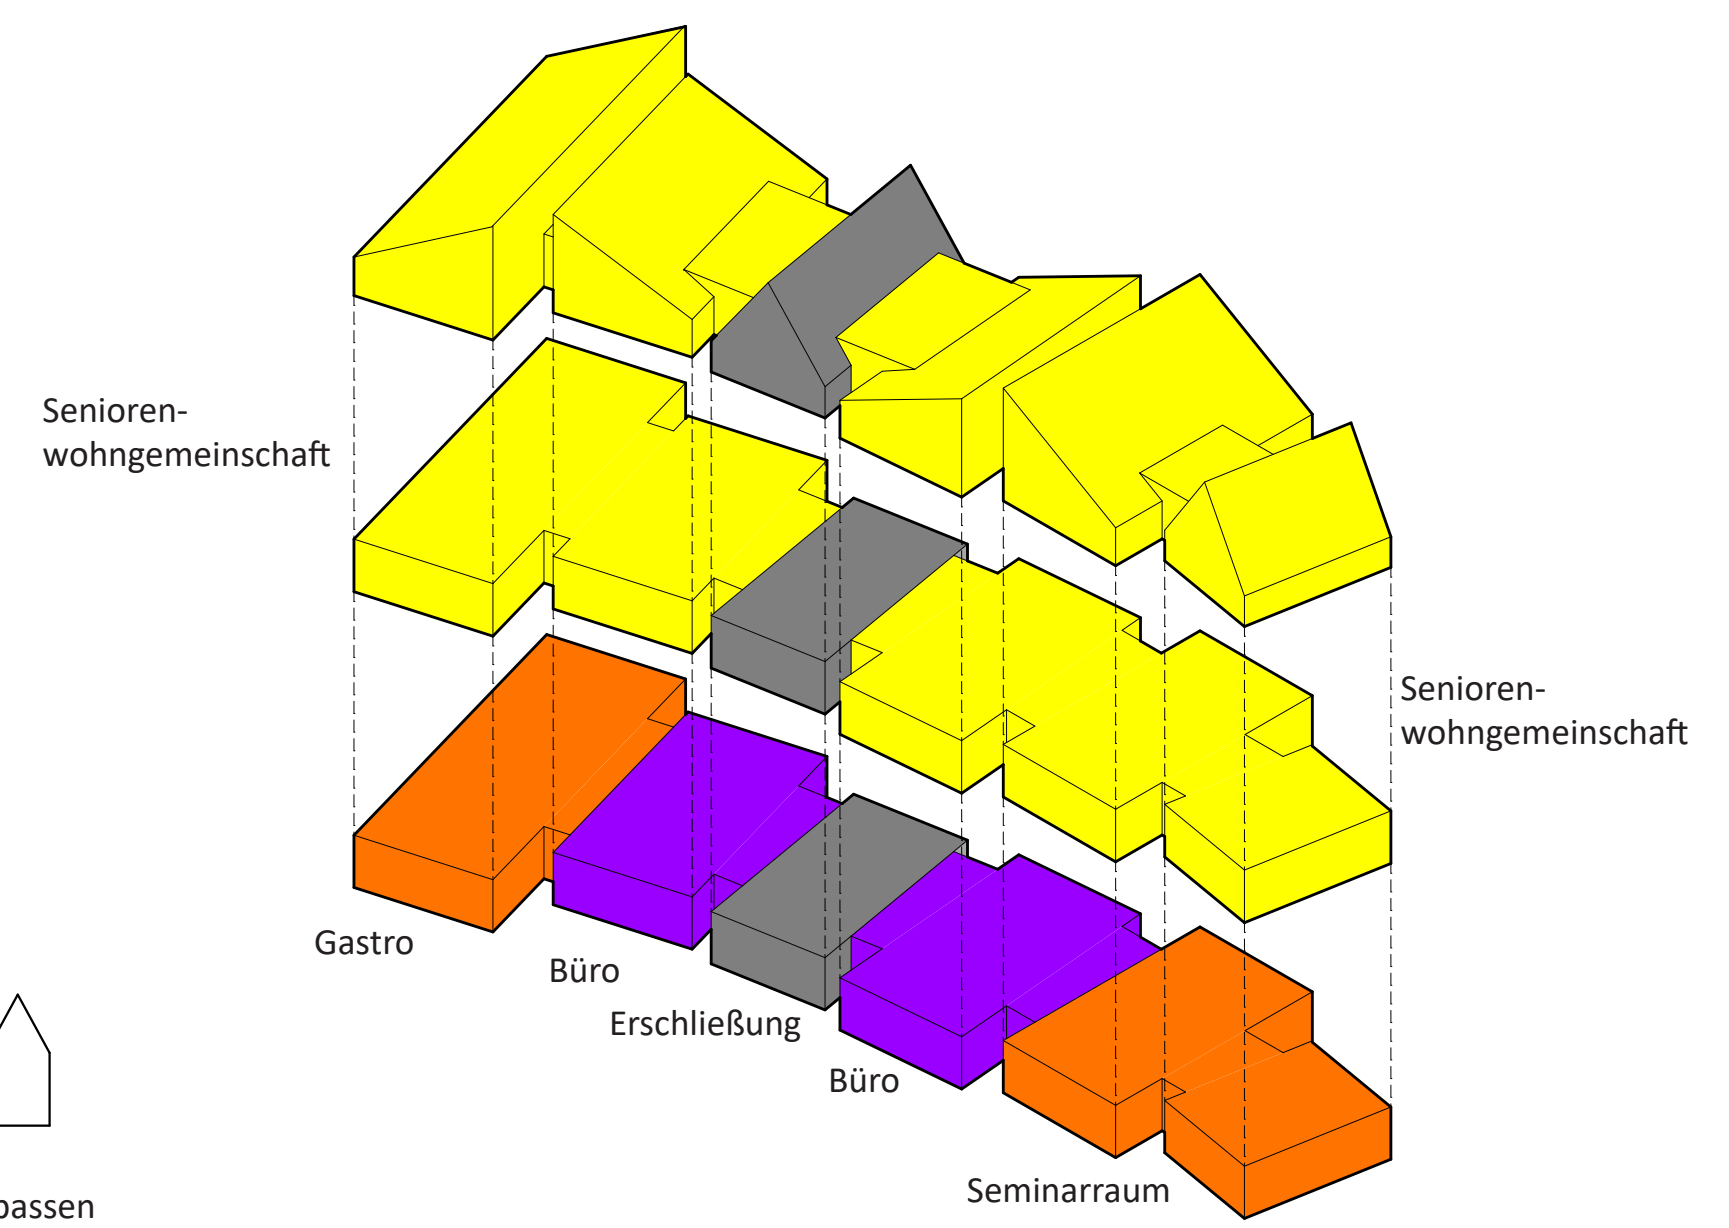

Blick von dem Platz auf das Gebäude



Blick in die Abwägung der Lebebuße



Lange Straße Blickrichtung Rathaus



privater Hochbeetgarten mit Blick auf die Nordansicht




Lageplan genordet M 1:500




Ansicht Süd M 1:200



Grundriss Erdgeschoss M 1:200

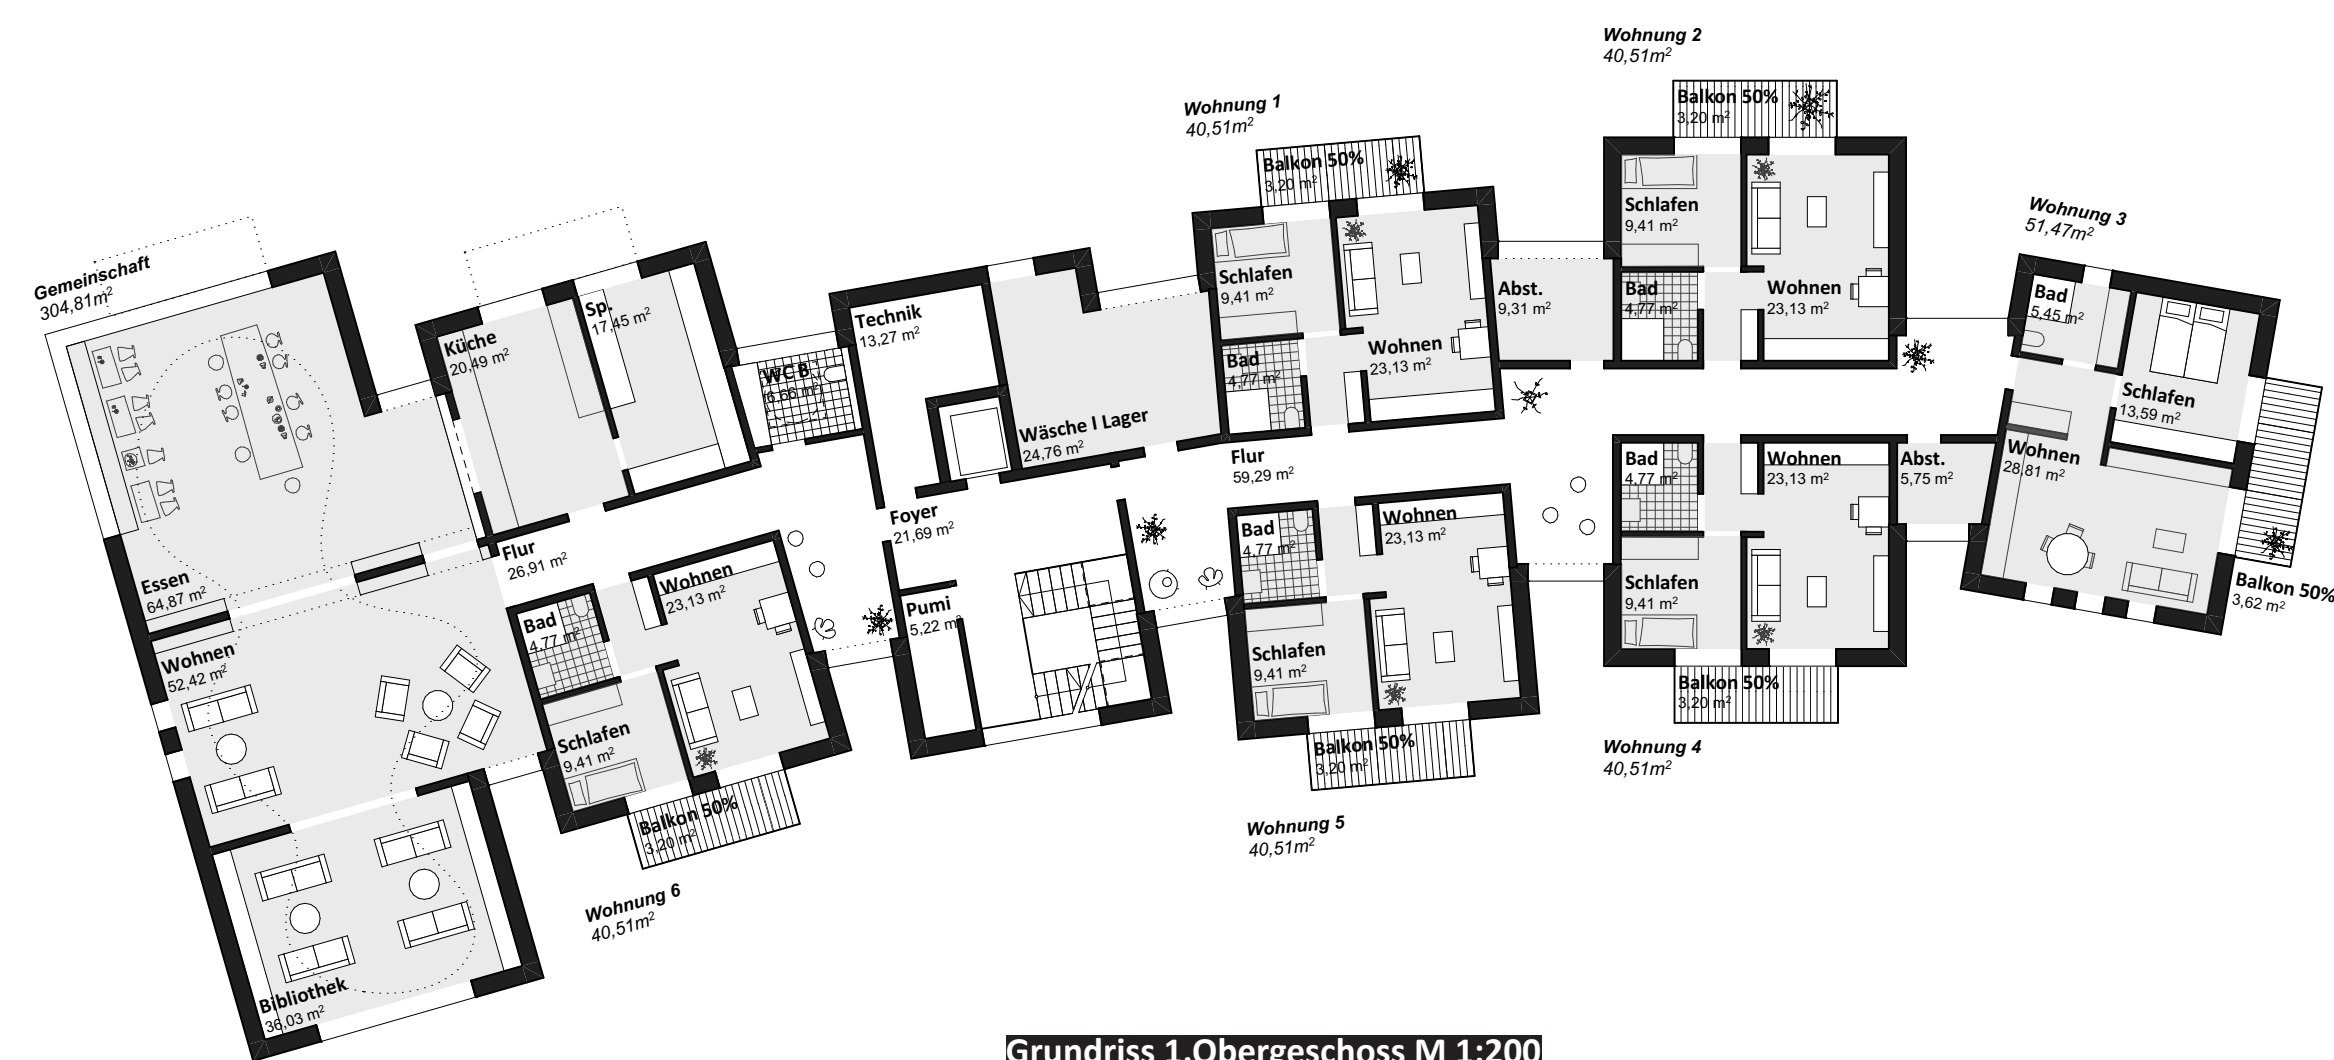

Grundriss 1. Obergeschoss M 1:200

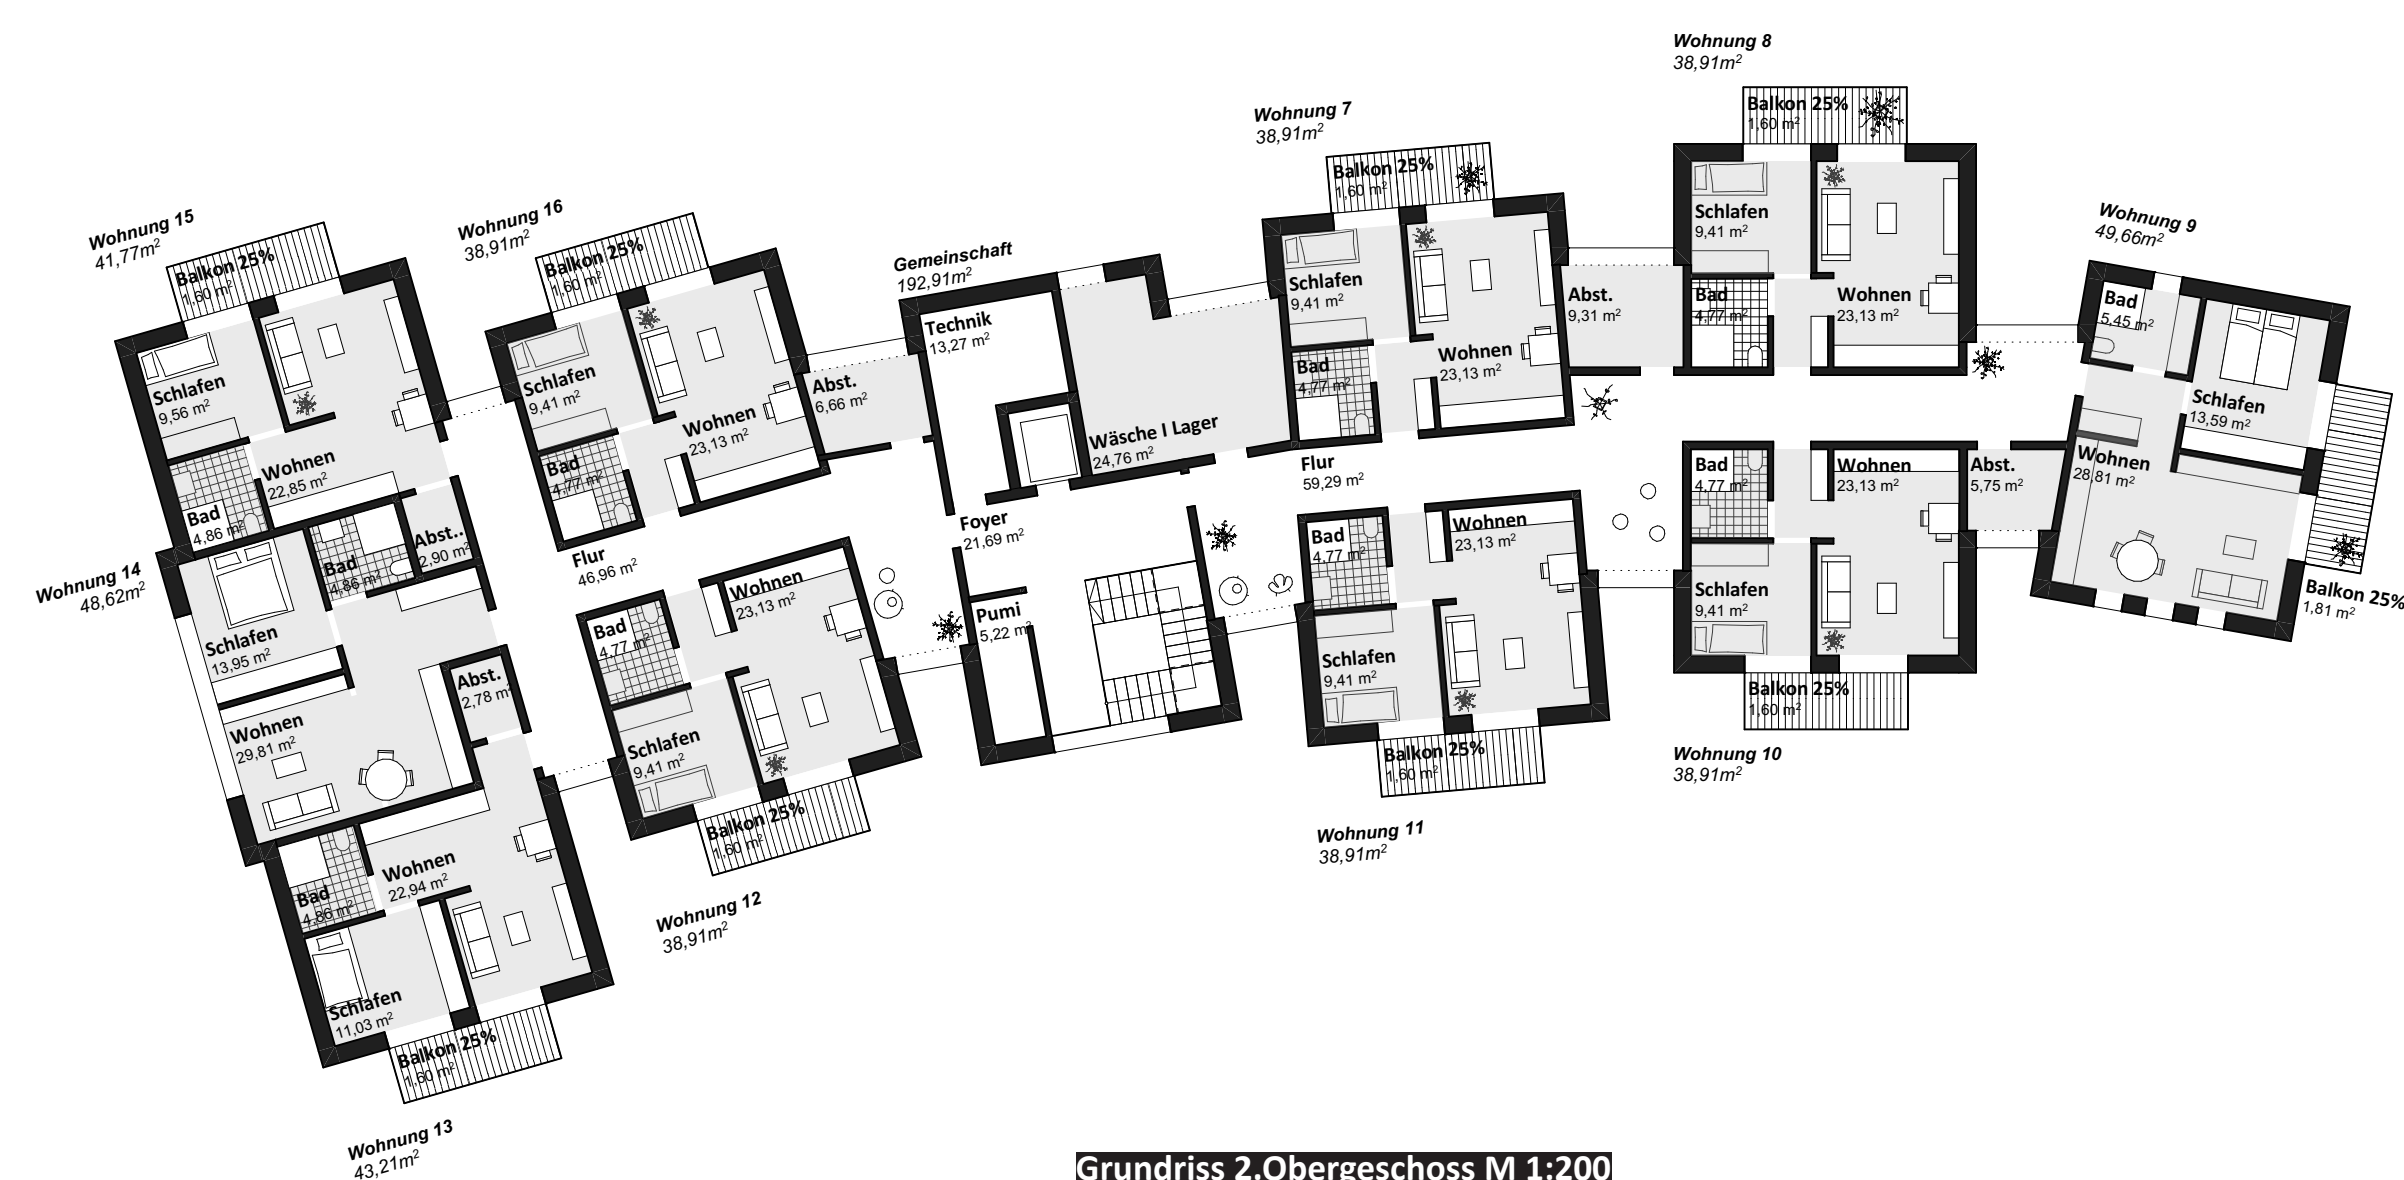

Grundriss 2. Obergeschoss M 1:200