


Städtebauliche Einordnung Vogelperspektive Nord

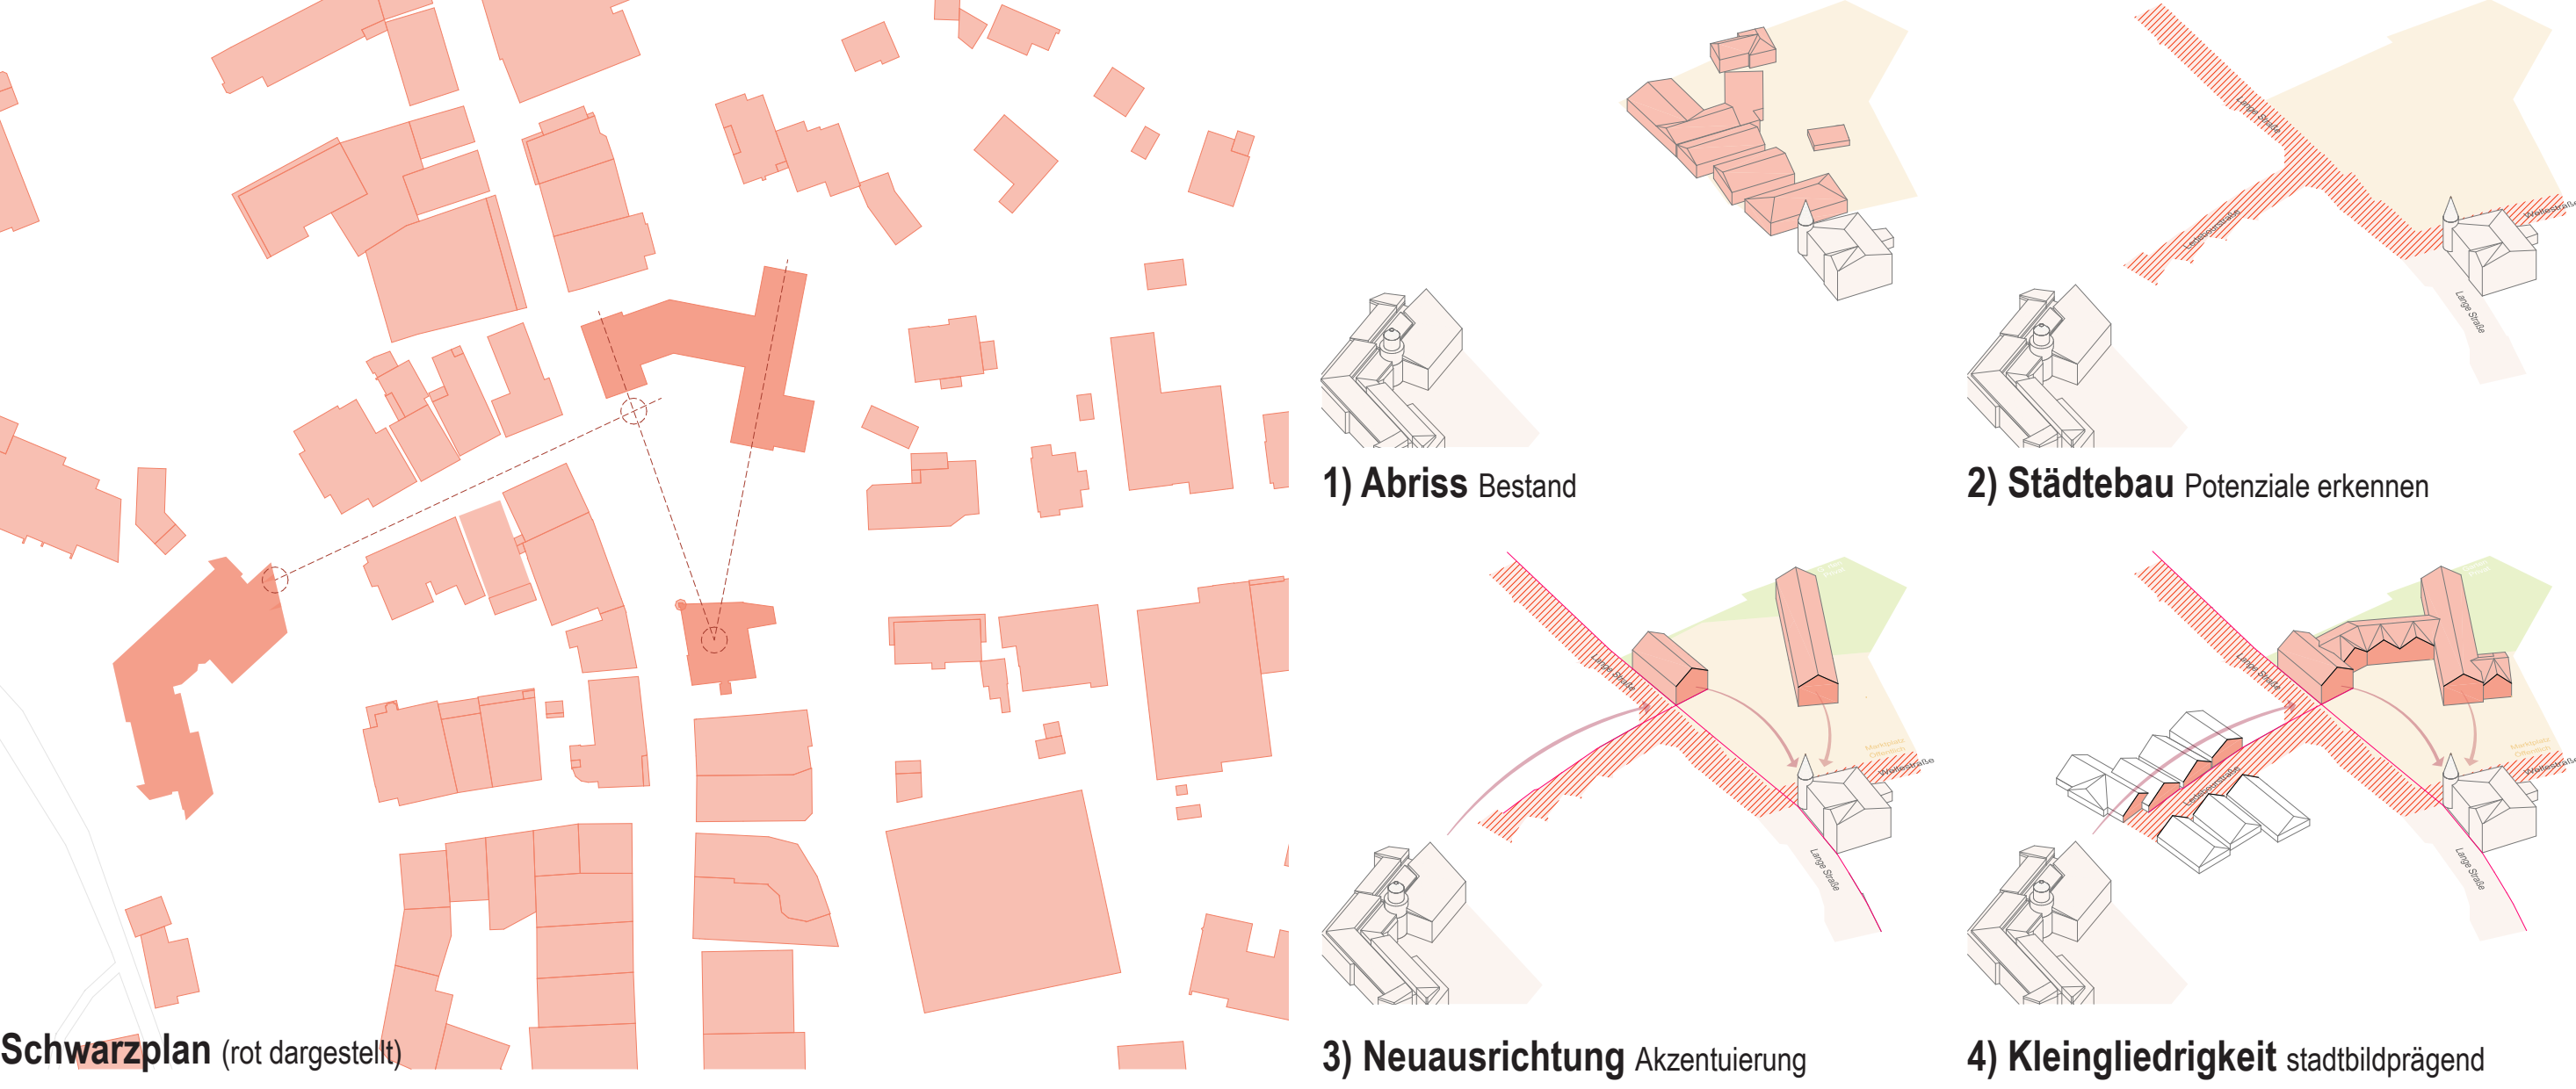

Lageplan - Innenstadt Diepholz M 1:500




Ansicht West - Lange Straße M 1:200



Ledebourstraße Perspektive Marktplatz




Lange Straße Perspektive Süd

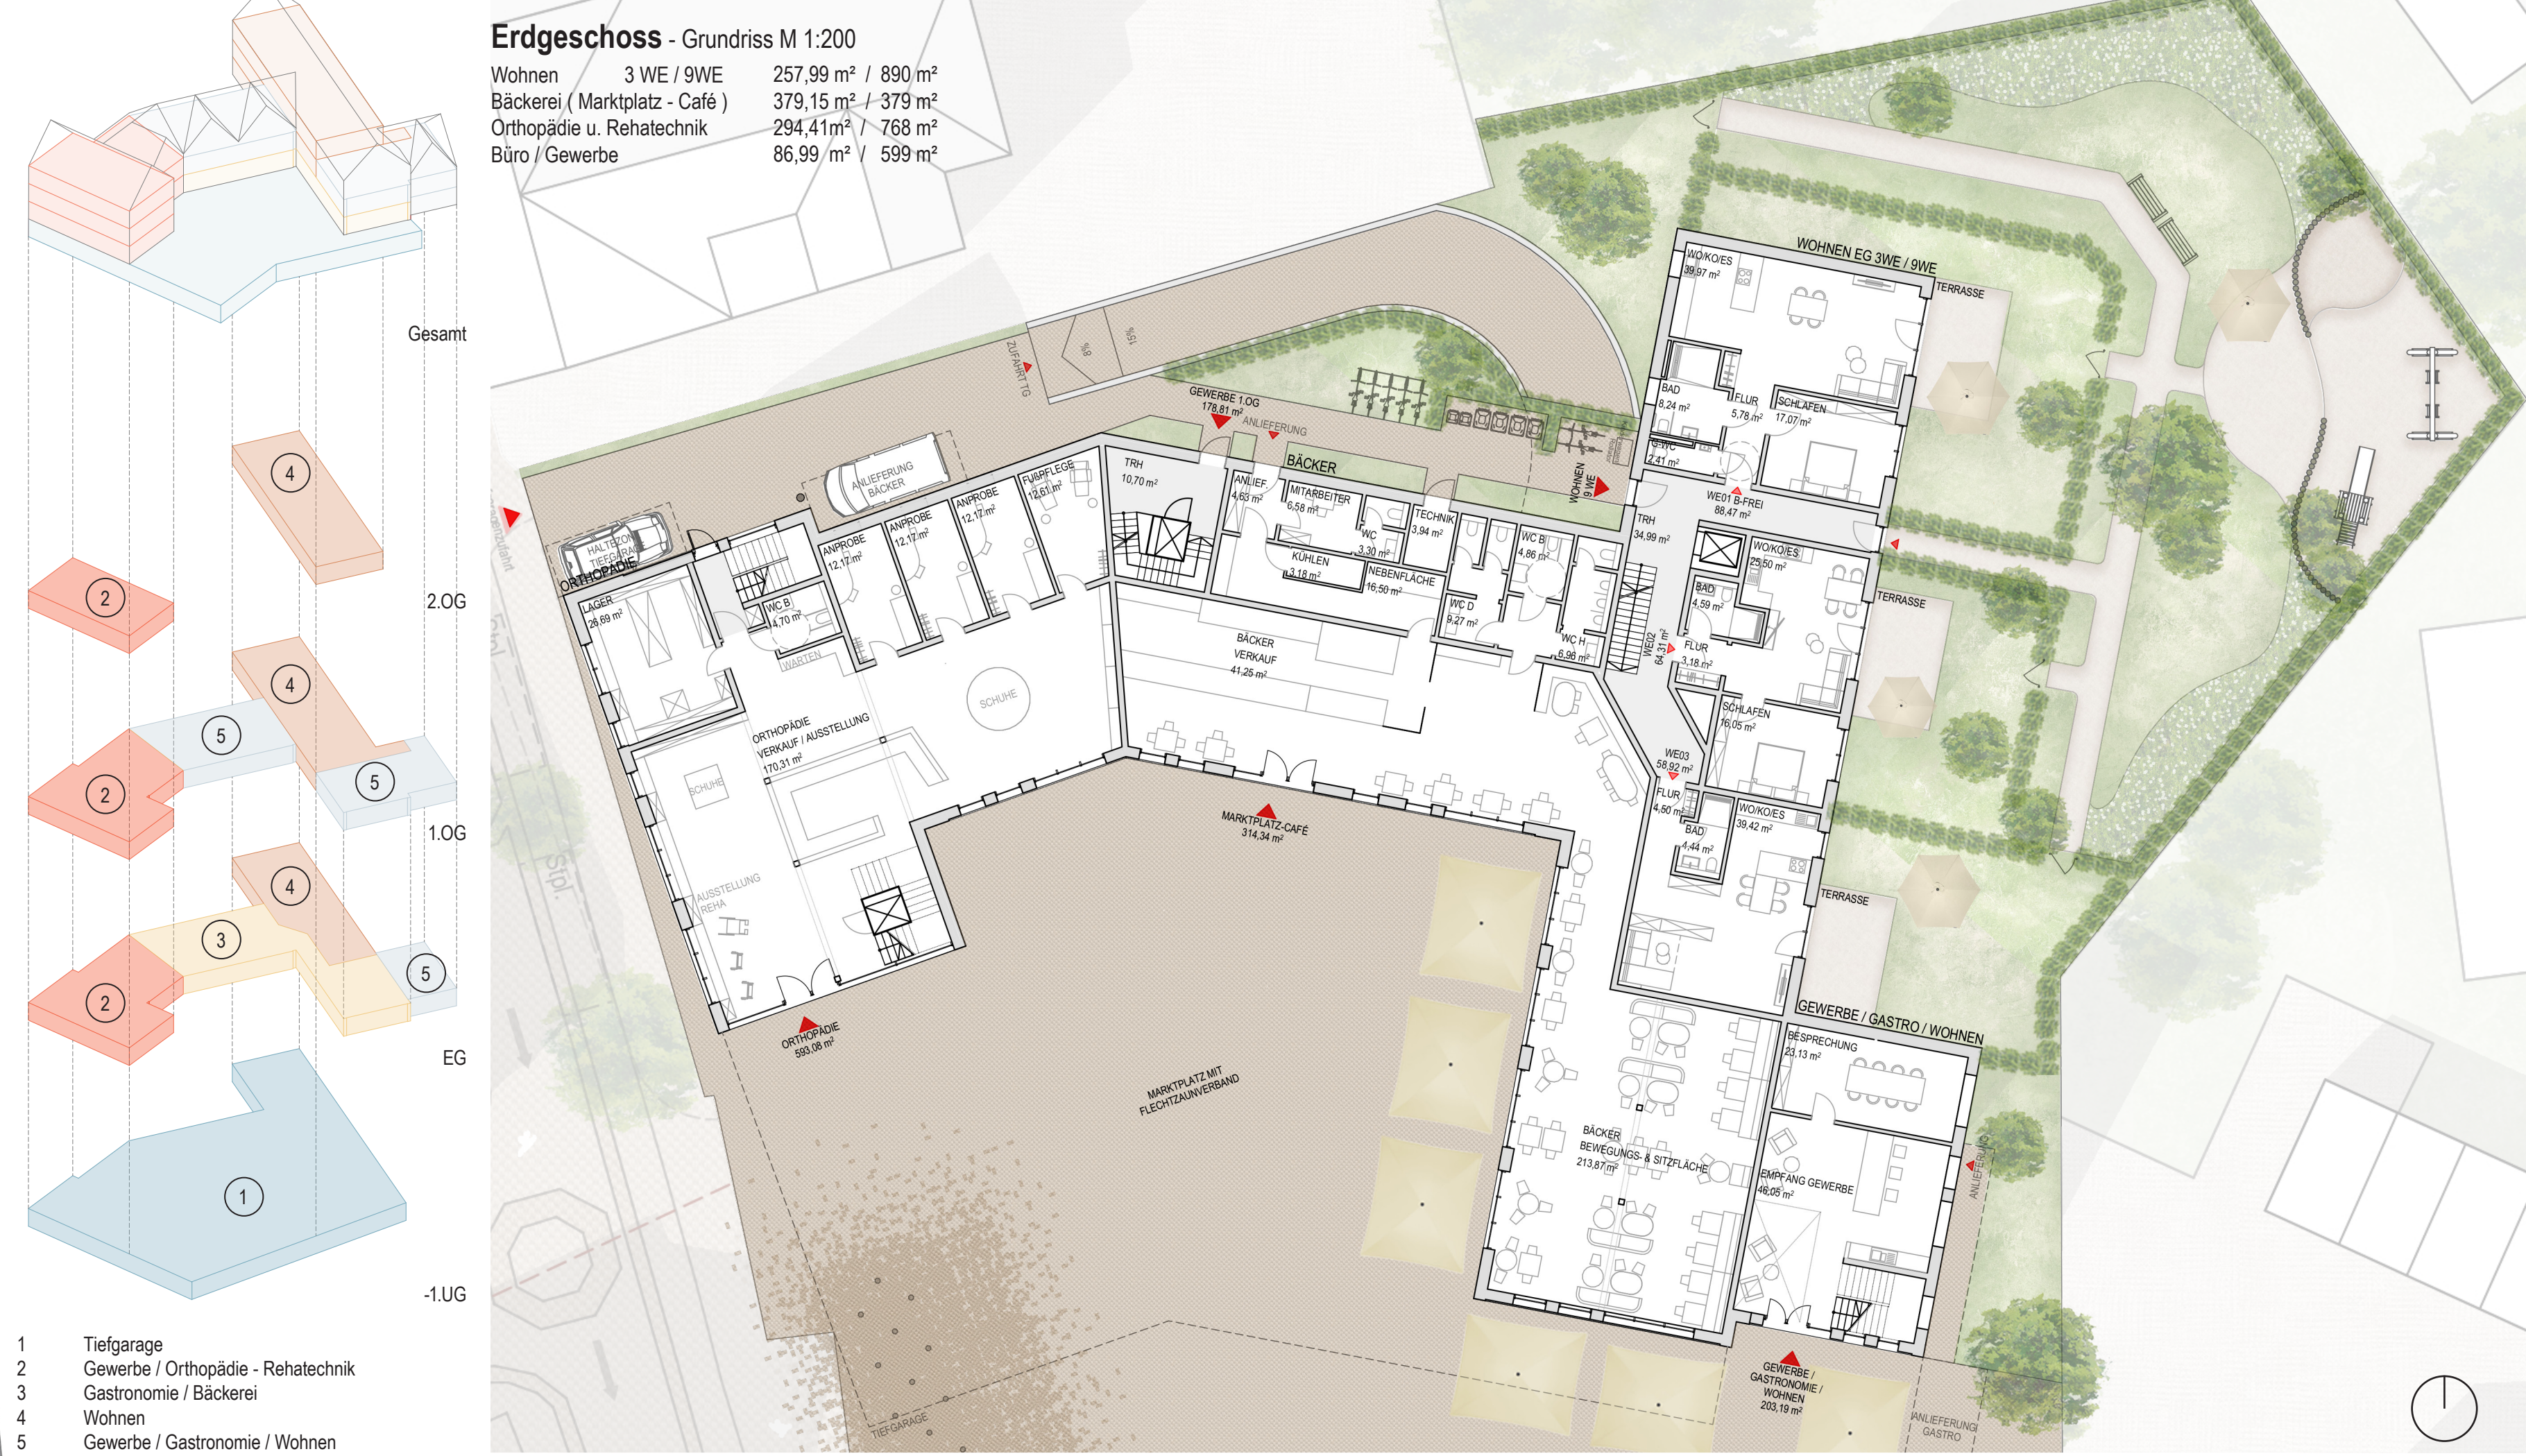

Funktionsschema Nutzungen




Ansicht Süd - Wellestraße M 1:200

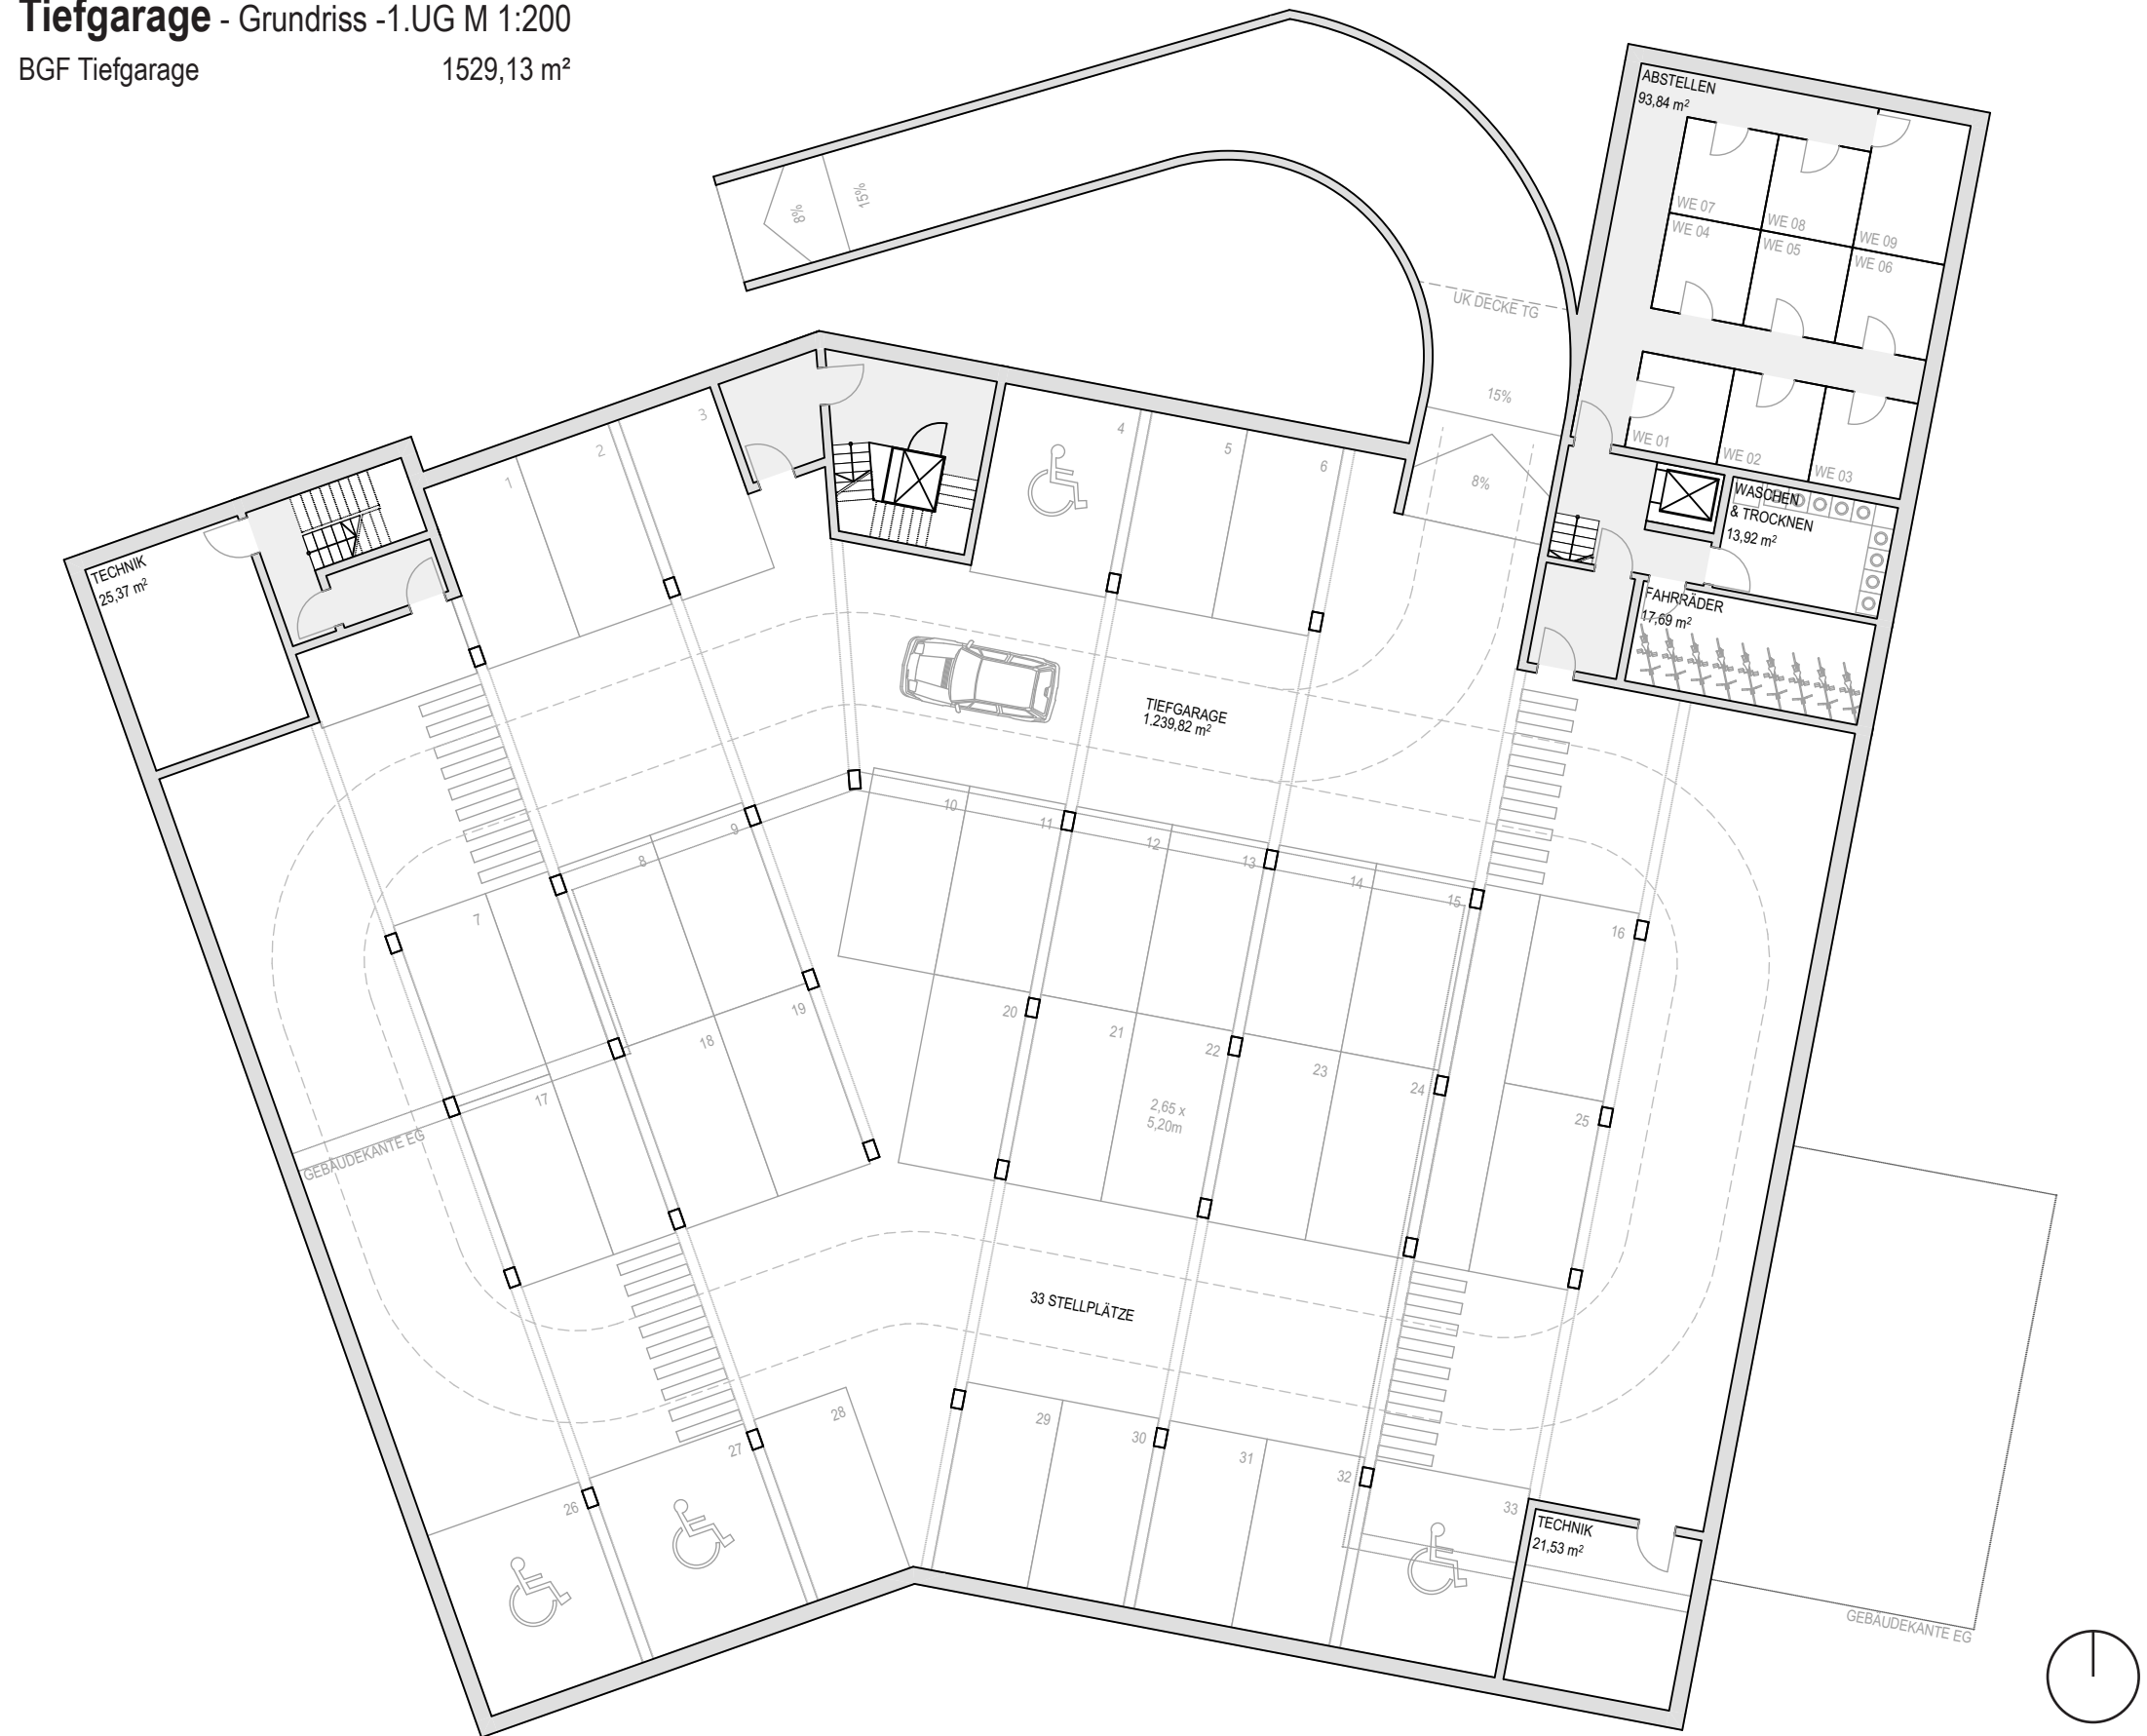


1.Obergeschoss - Grundriss -1.UG M 1:200

Wohnen	3 WE / 9 WE	320,02 m² / 890 m²
Büro		406,54 m² / 599 m²
Orthopädie u. Reha-technik		294,41 m² / 768 m²

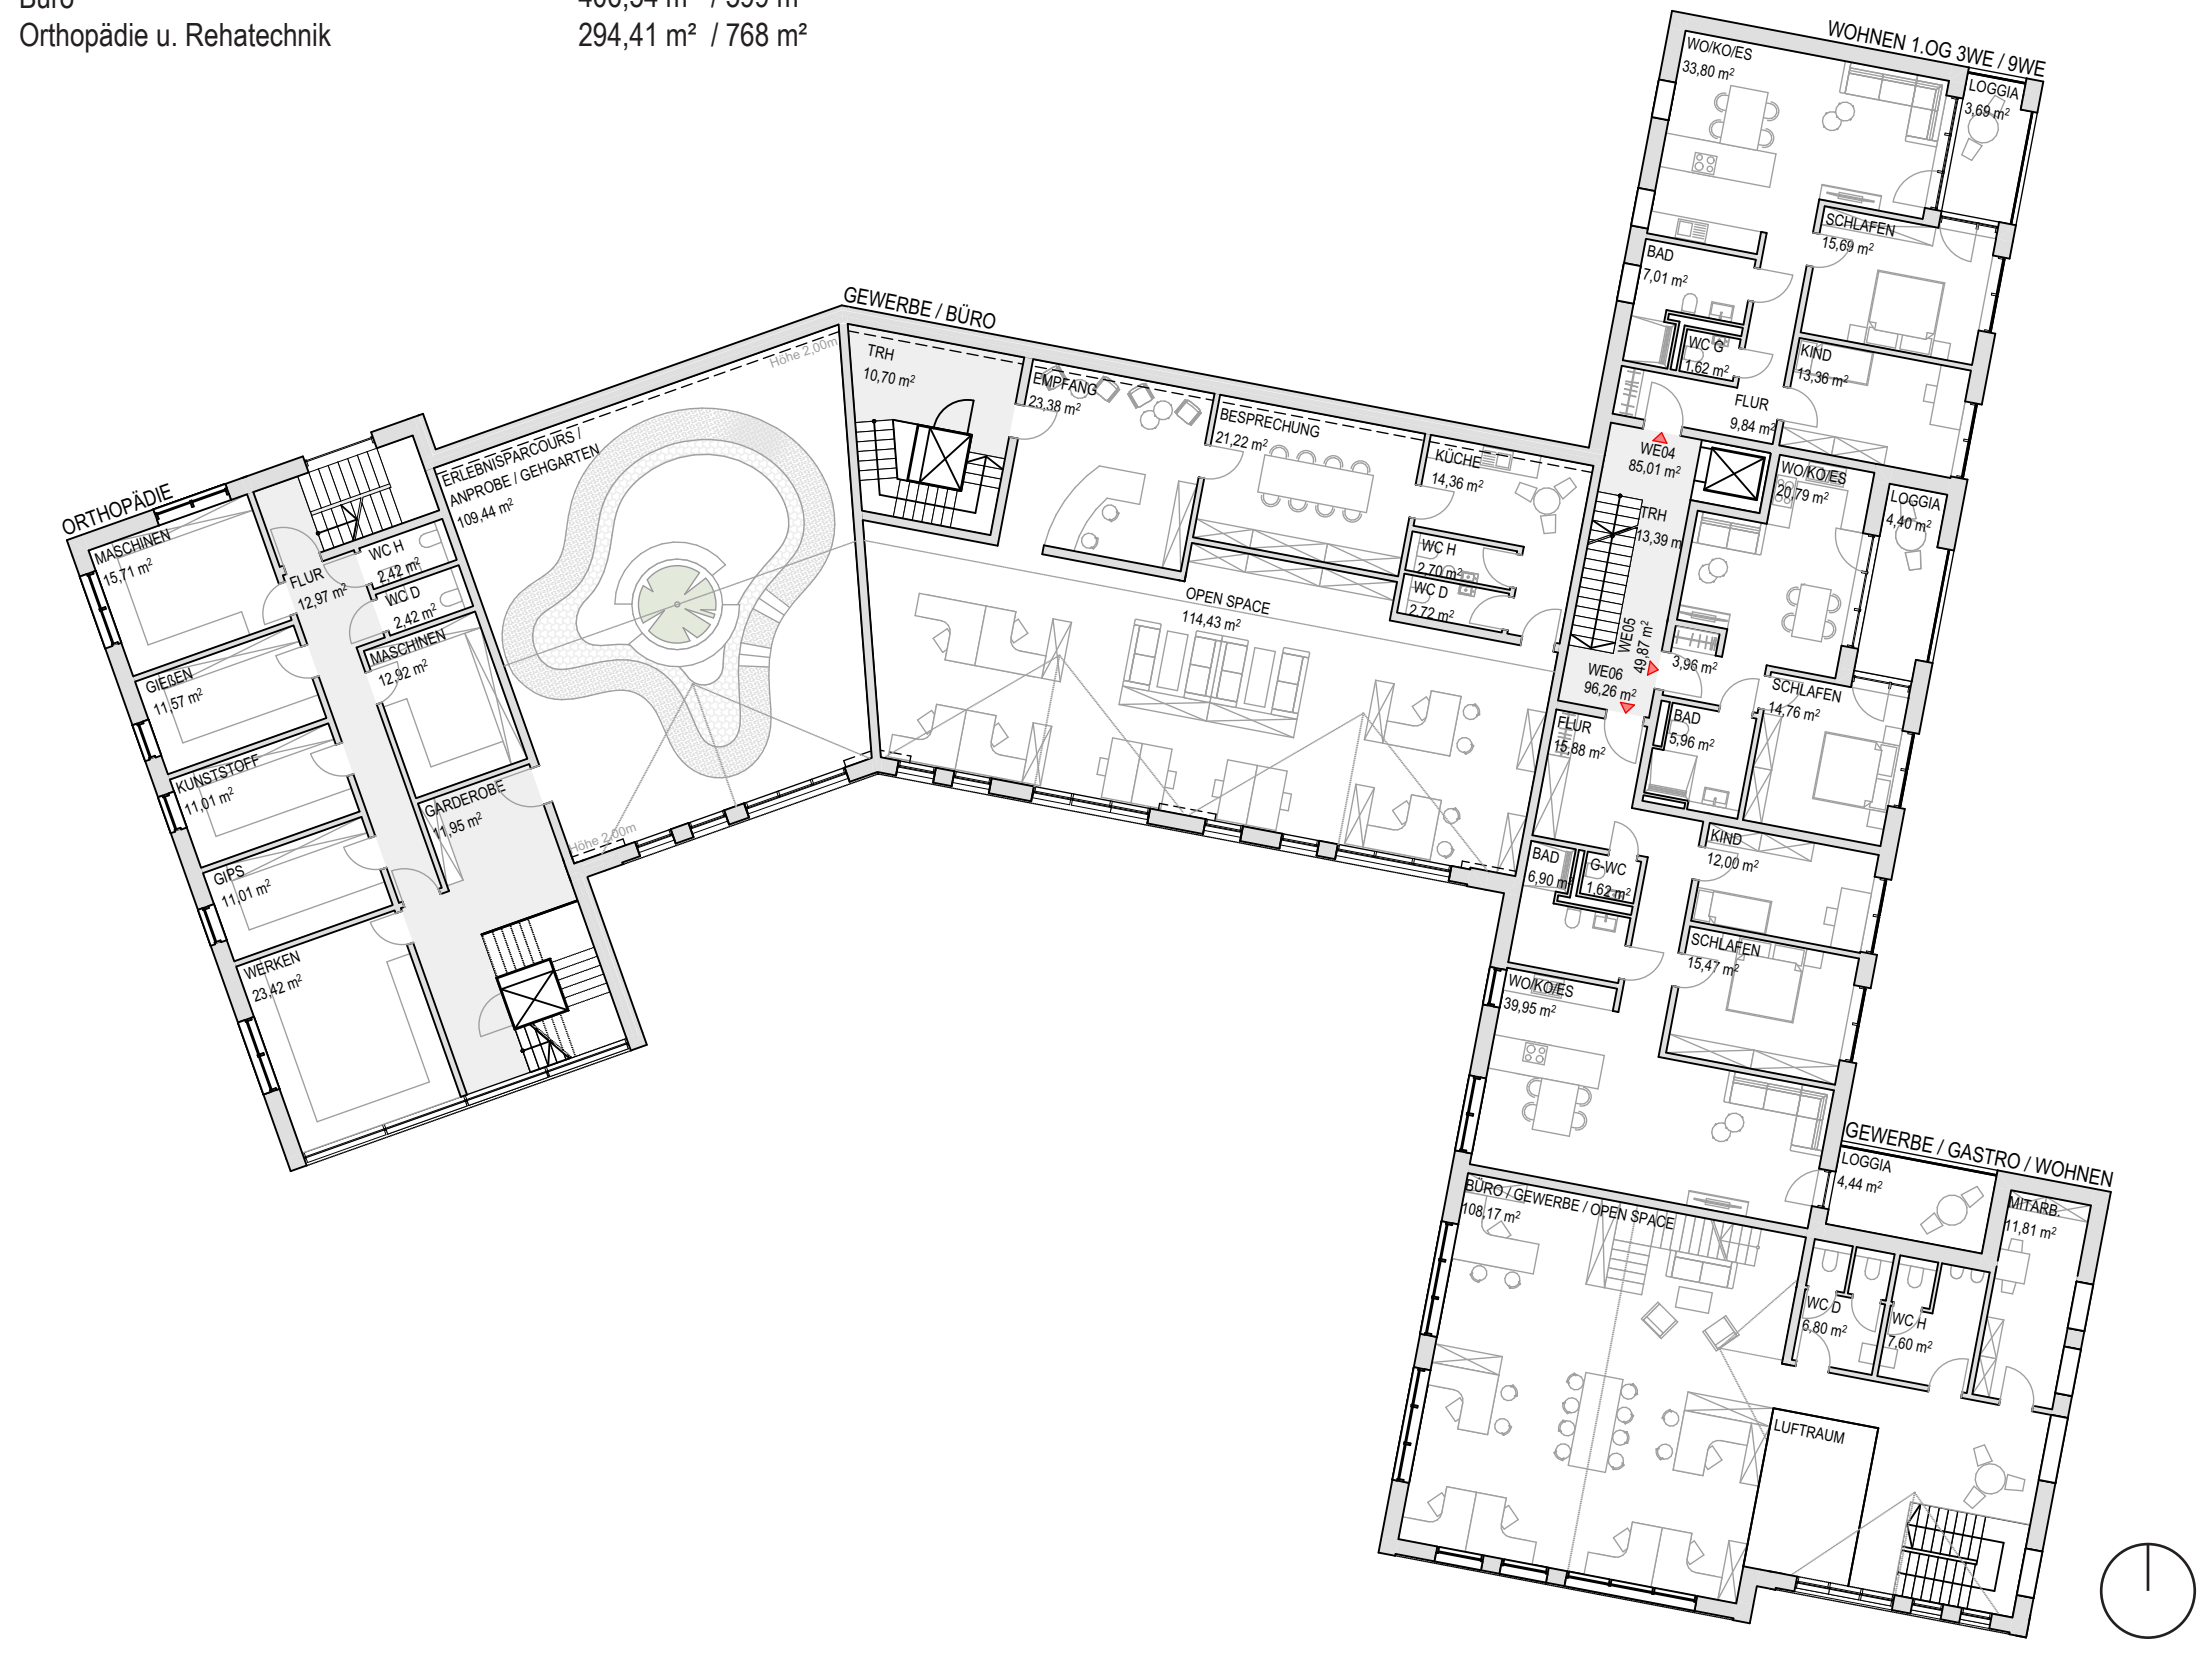

2.Obergeschoss - Grundriss -1.UG M 1:200

Wohnen	3 WE / 9 WE	312,12 m² / 890 m²
Orthopädie u. Reha-technik		178,95 m² / 768 m²
Büro / Gewerbe		105,48 m² / 599 m²

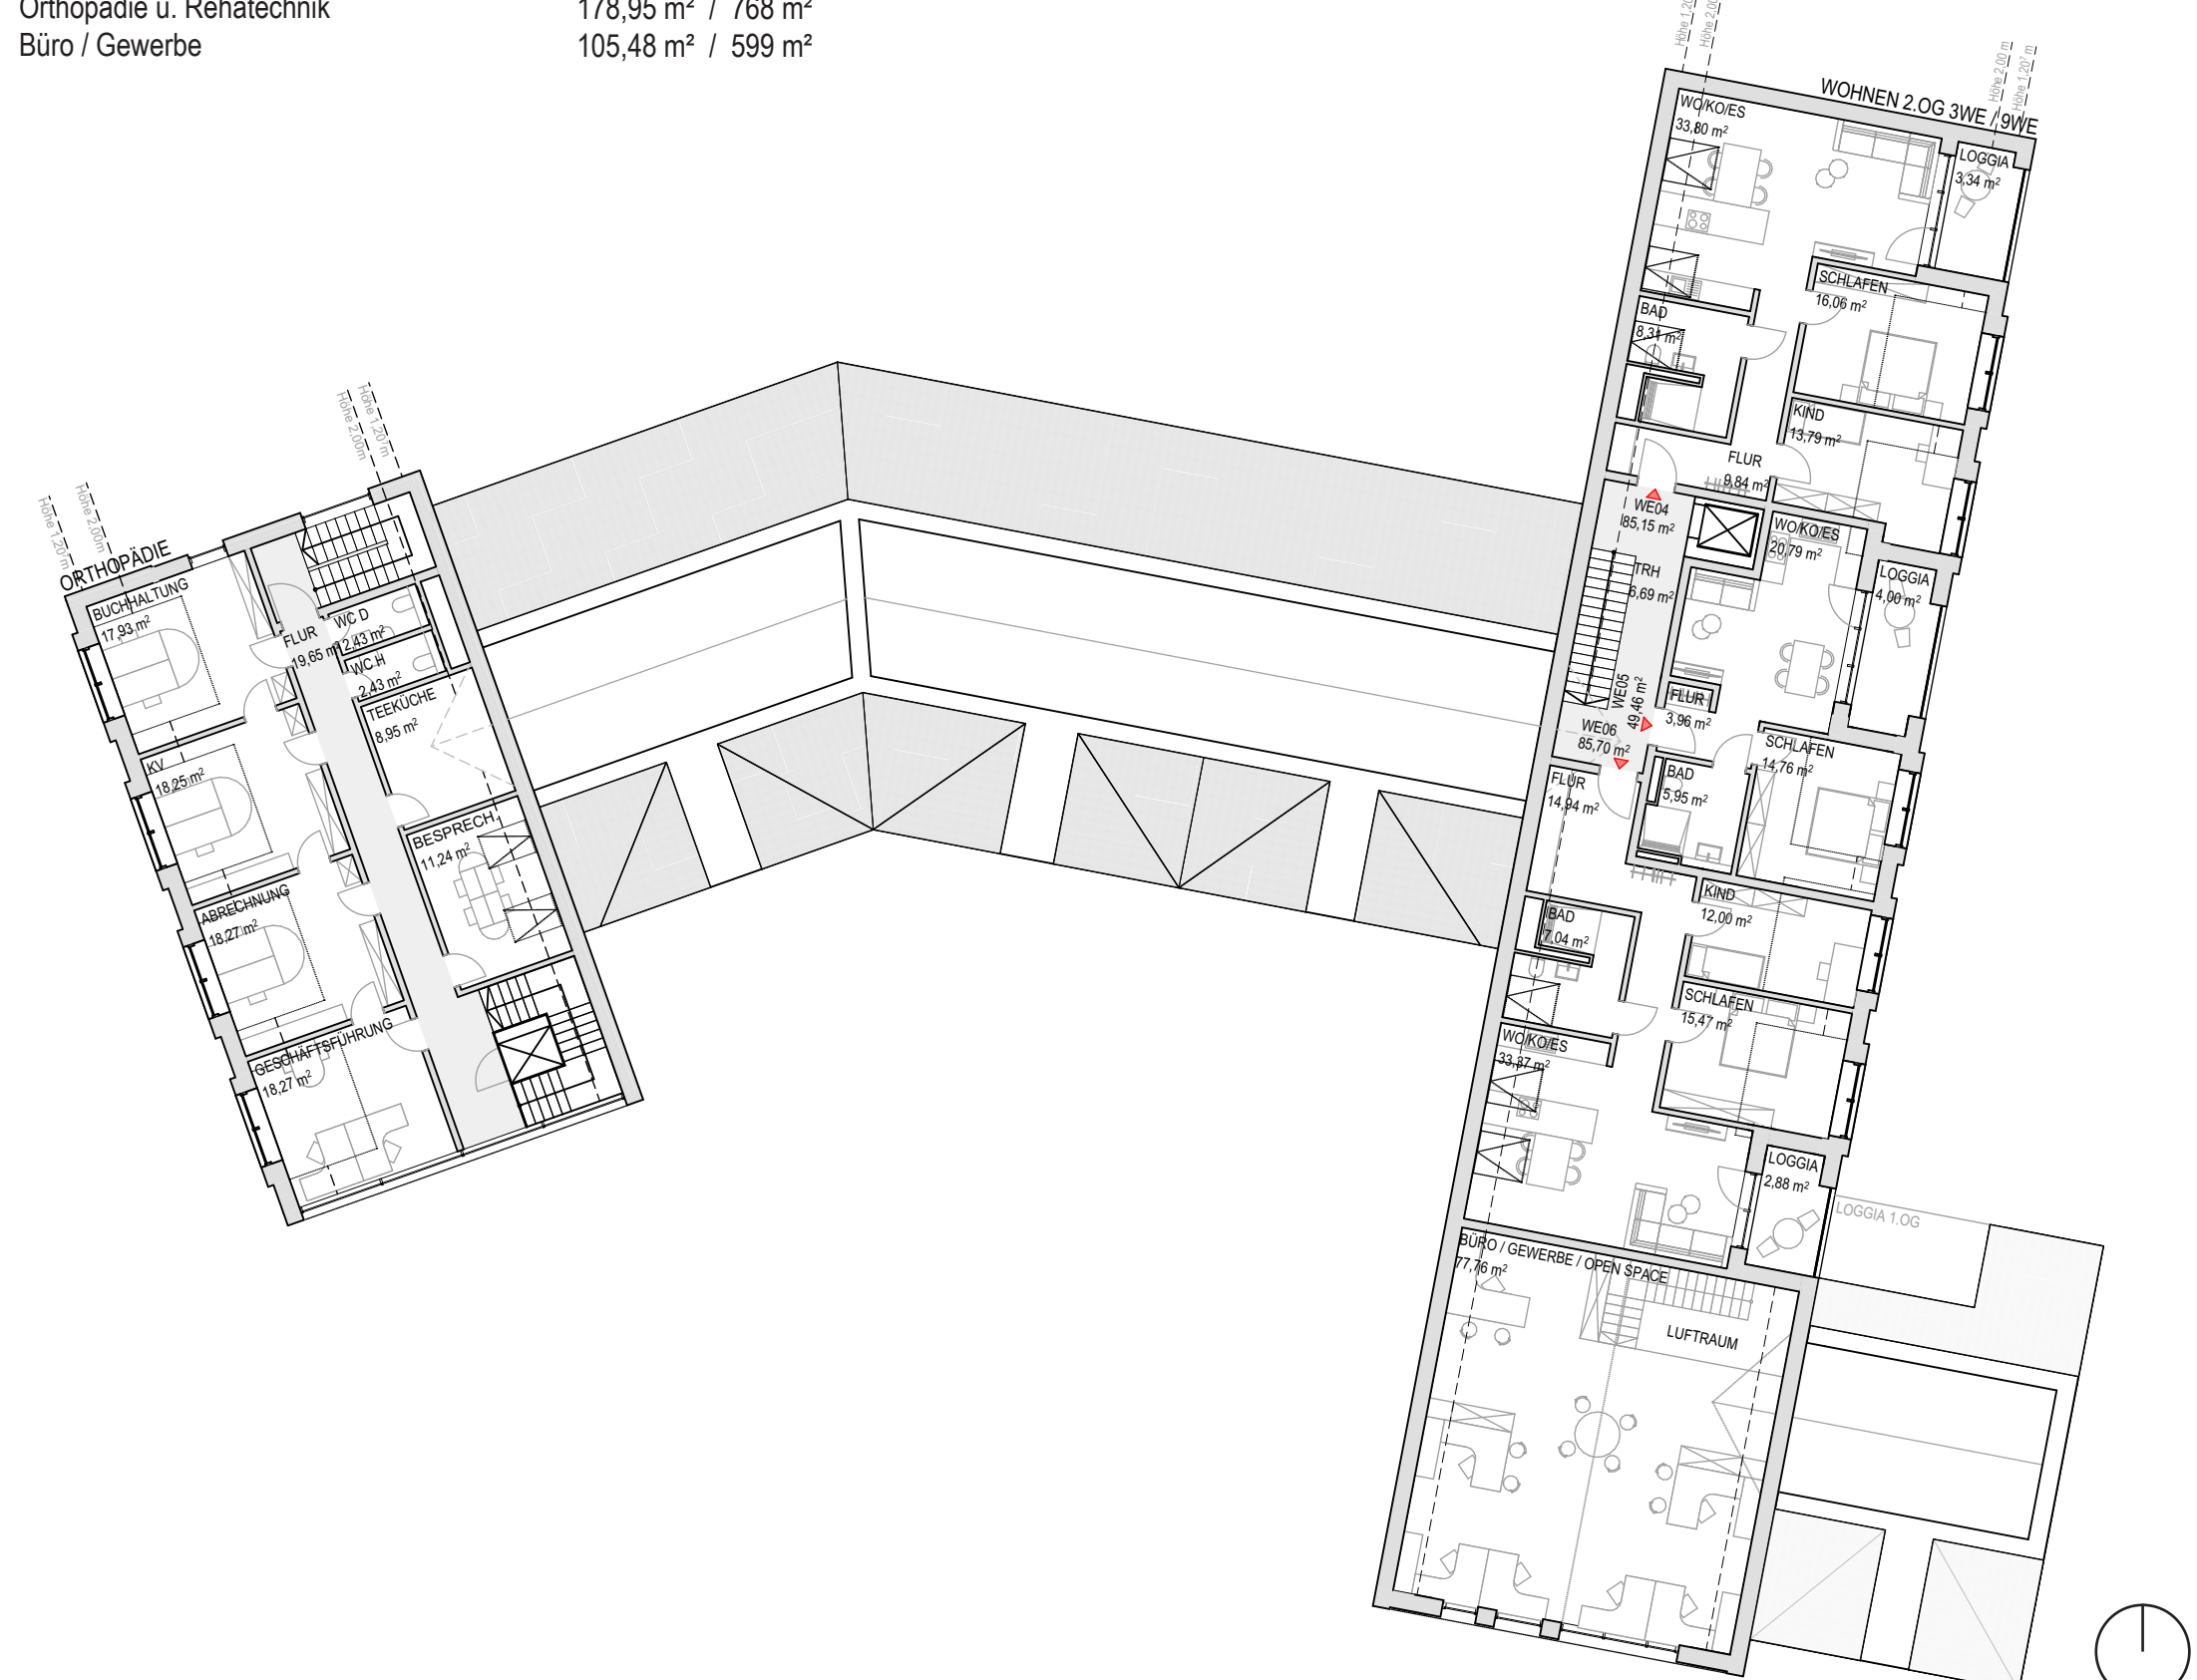

Ansicht Ost - Privatgärten M 1:200