




SCHNITT AA

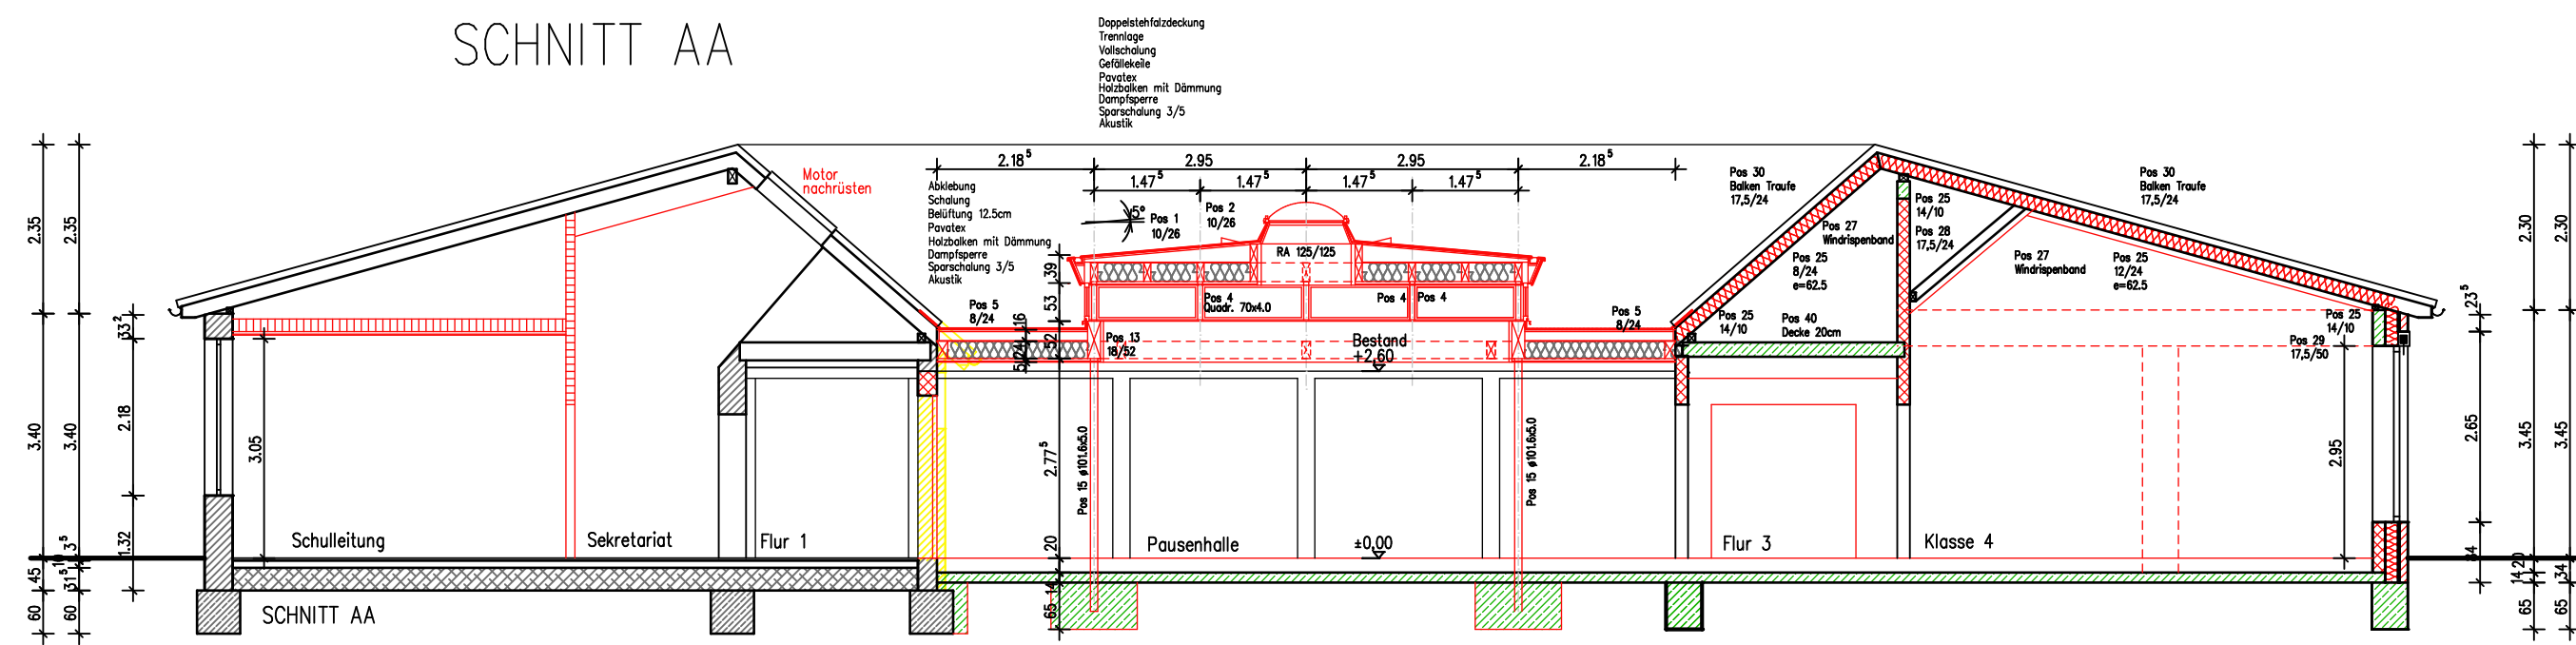


SCHNITT BB

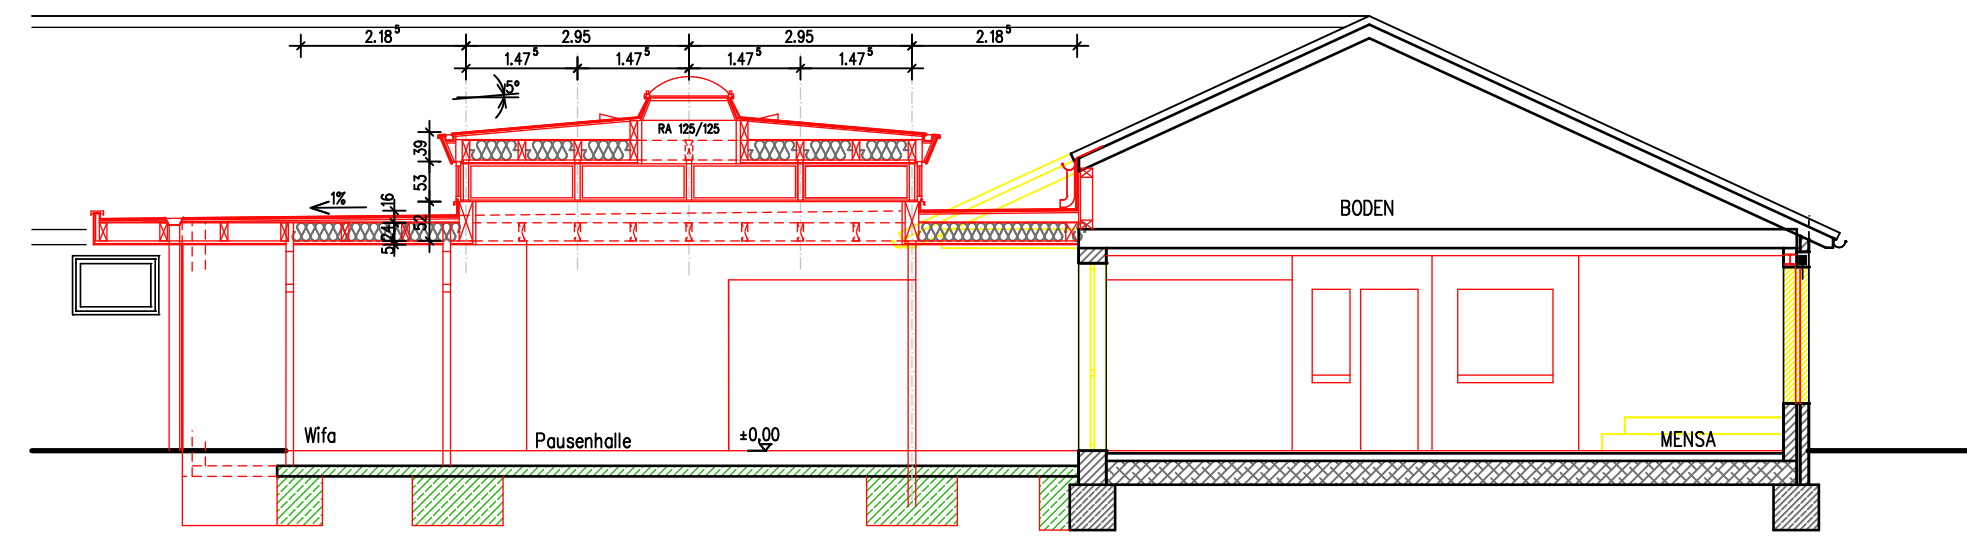


NORD-OST

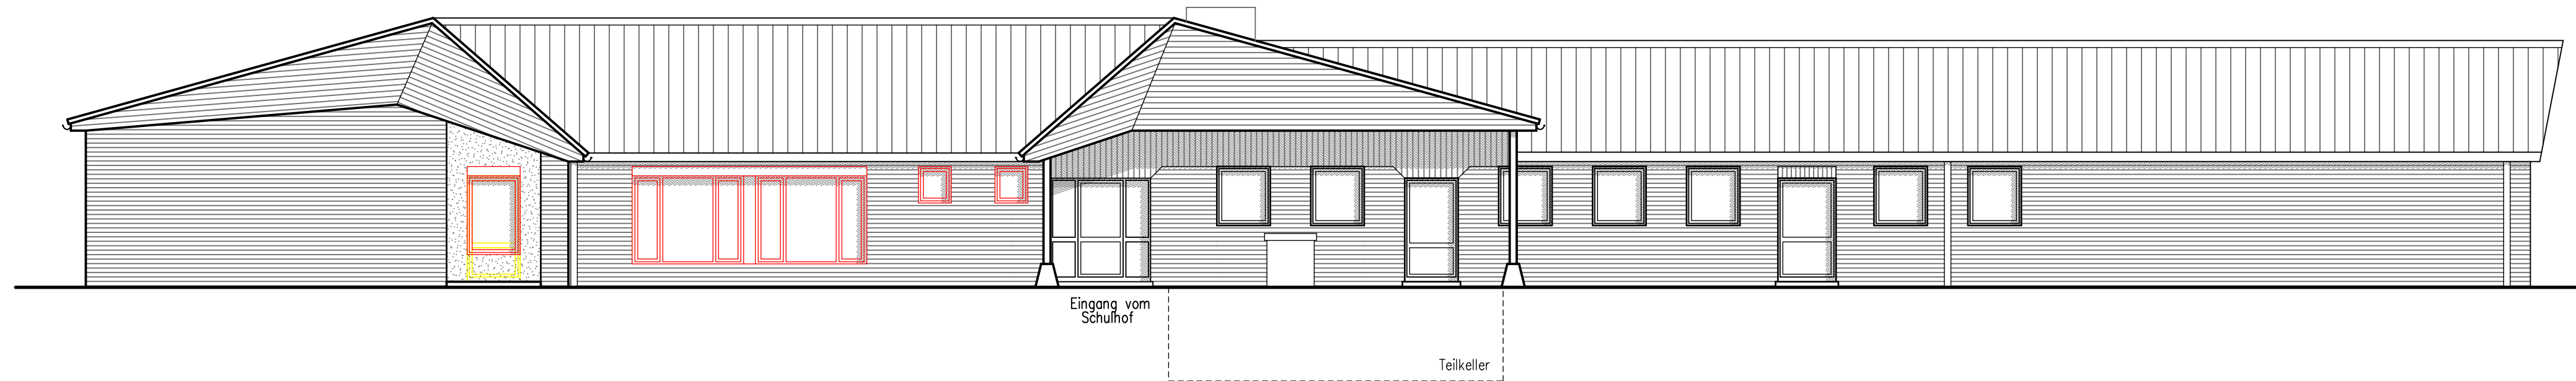


OST-SÜD

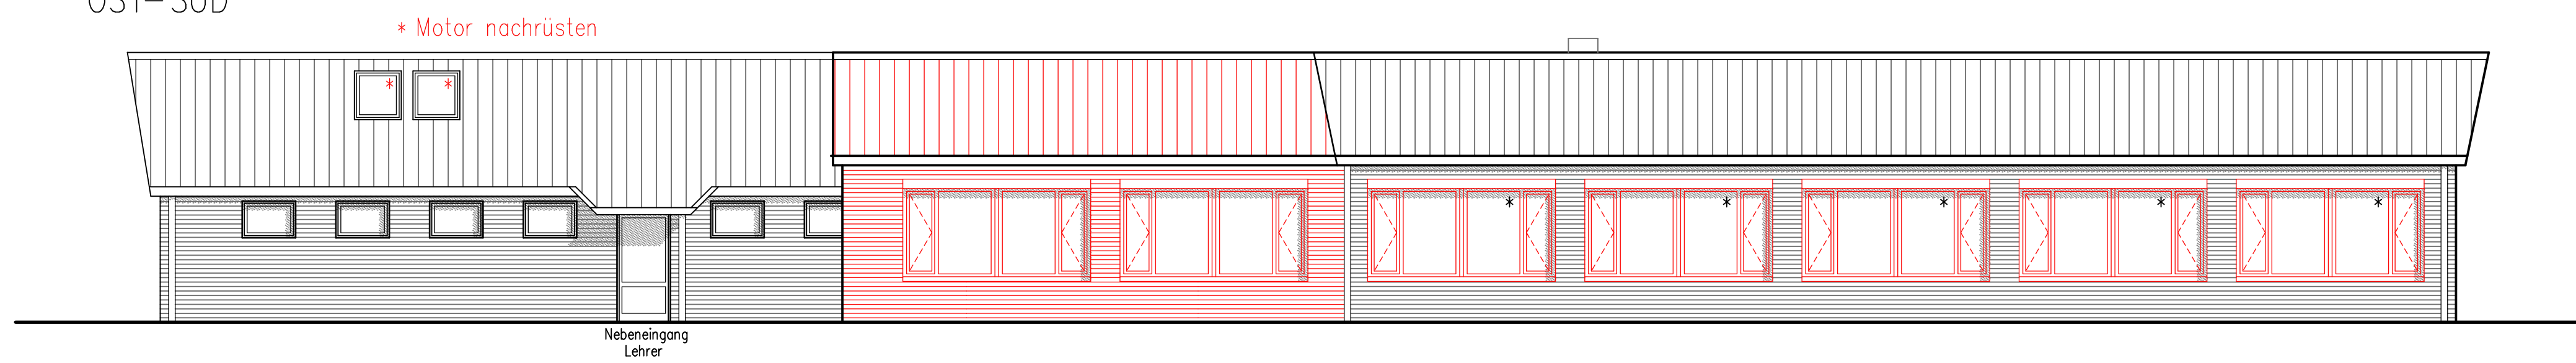

SÜD-WEST

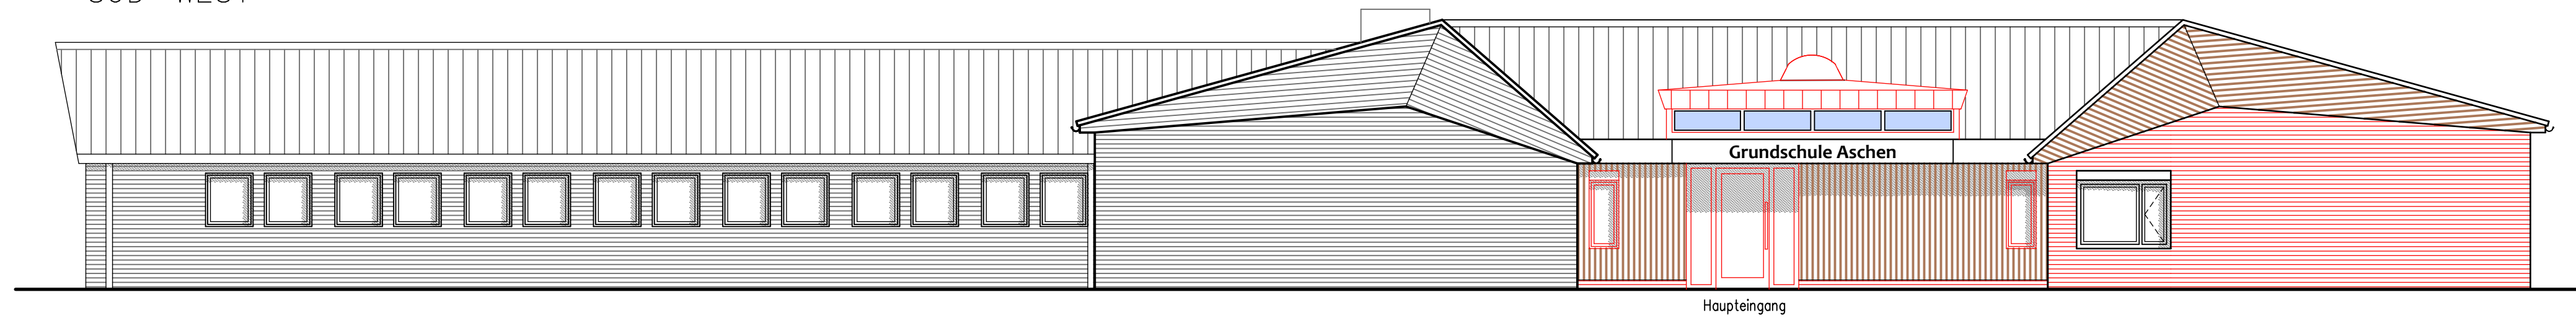


WEST-NORD

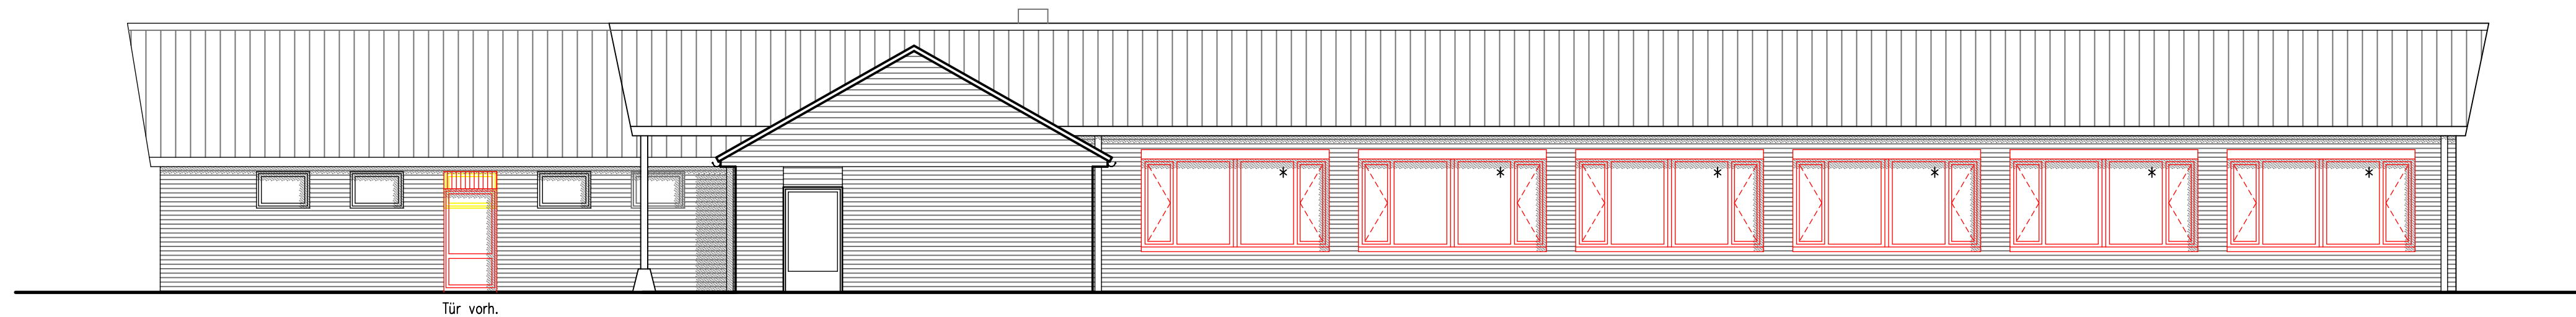

* Option

Lageplan 1:500

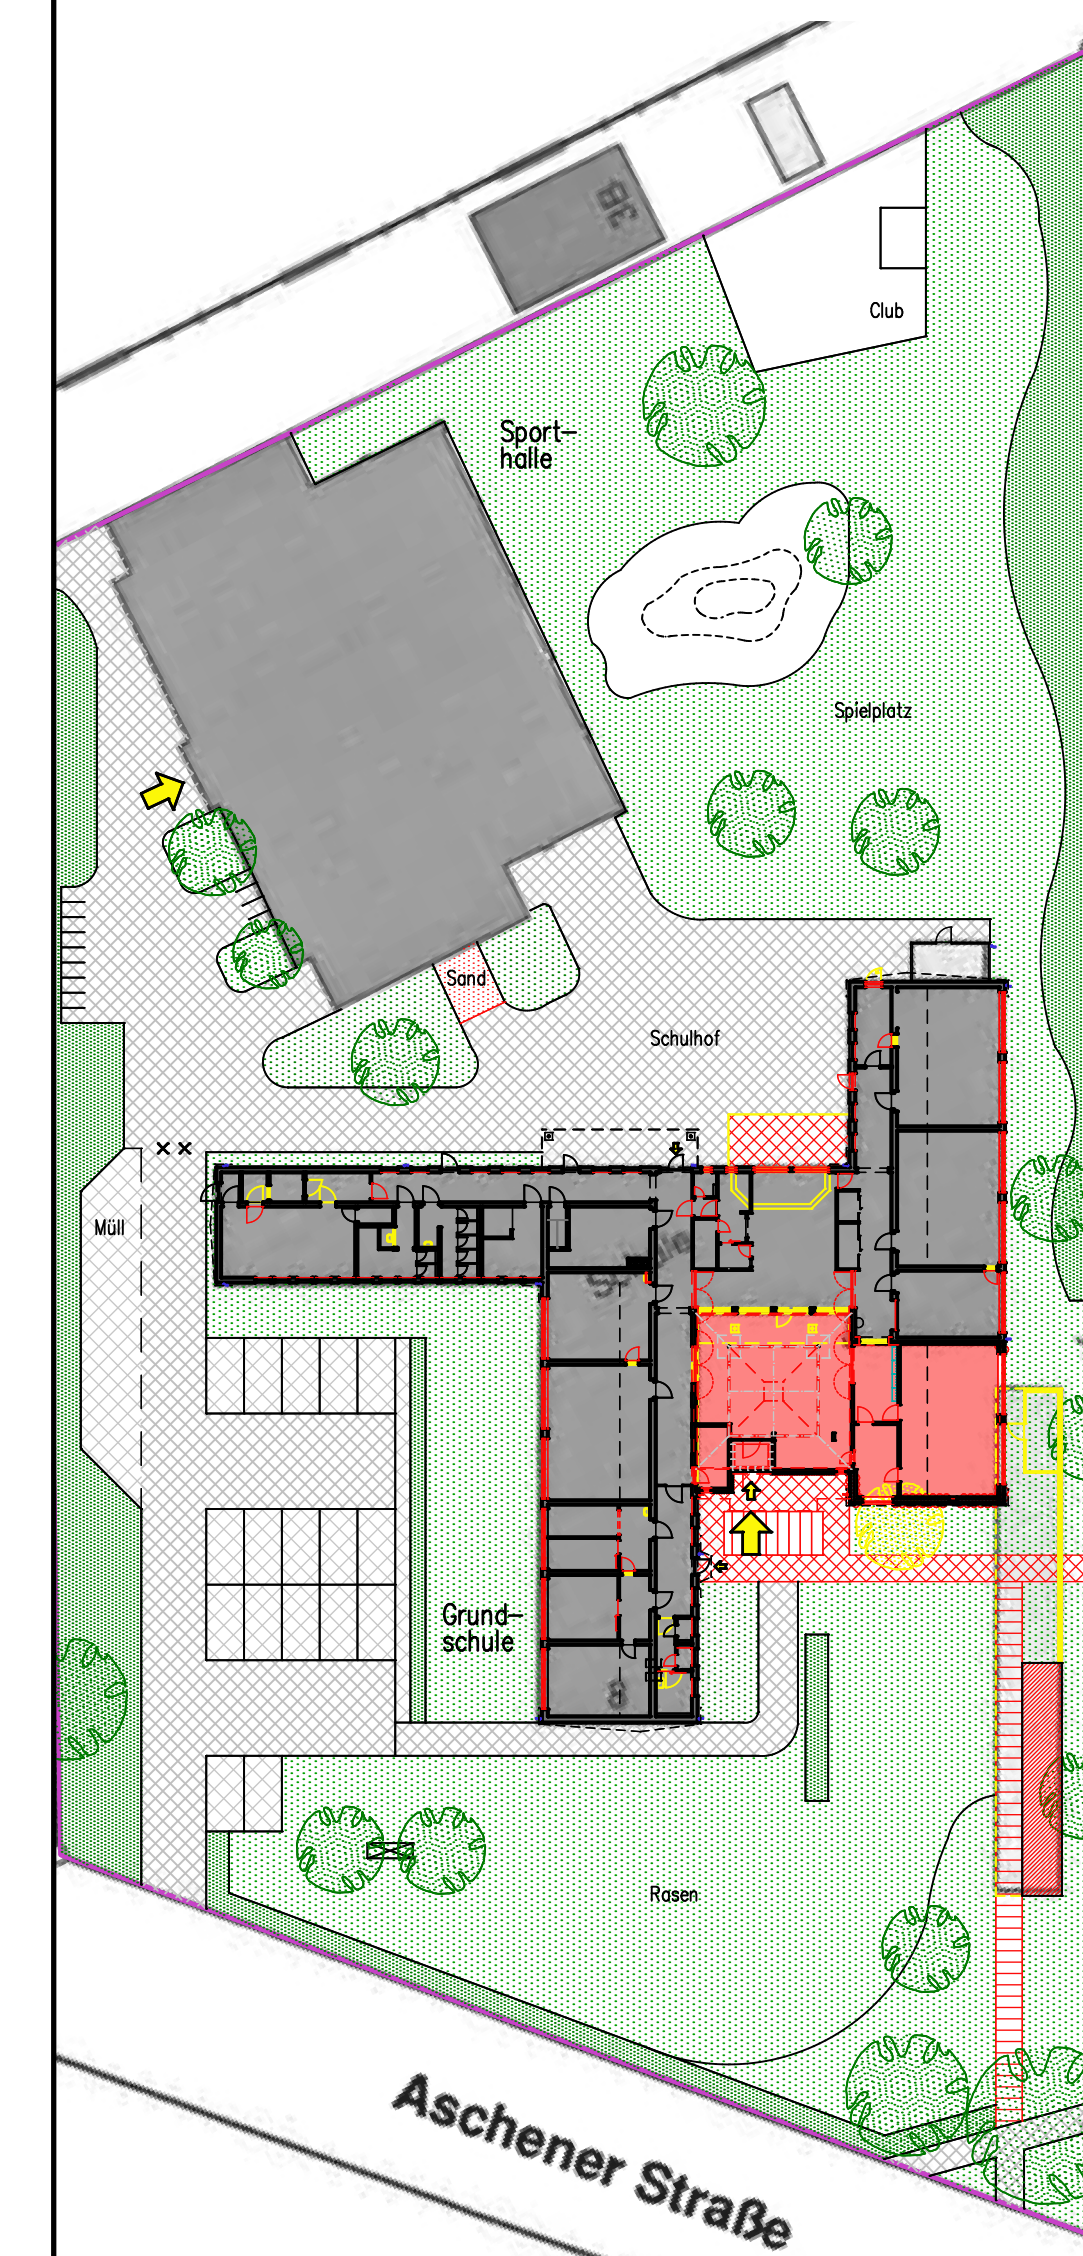

01	Cleven	27.06.2024	Übernahme Vorentwurf
Index	Name	Datum	Art der Änderung

LANDWEHR & PARTNER
Architekten & Ingenieure

Vor dem Büchenberg 2a, 27232 Sulingen Tel.: 04271/9360-0 Fax: 9360-20 E-Mail: architekten@landwehr-partner.de

Bauherr: Stadt Diepholz
Rathausmarkt 1, 49356 Diepholz
Bauherrin: Umbau/ Erweiterungsneubau Grundschule Aschen
Aschener Straße 8, 49356 Diepholz

Bauzeit: SCHNITTE / ANSICHTEN / LAGEPLAN

Phase:	Projekt-Nr.:	Blatt:	Gesamt:	Maßstab:	Datum:
Entwurf	23019	03	Meins	1 : 100	11.04.2023

- Sämtliche Maße sind am Bau zu prüfen -

Zeichnung geprüft und zur Ausführung freigegeben

Der Bauherr Der Architekt Der Fachplaner