
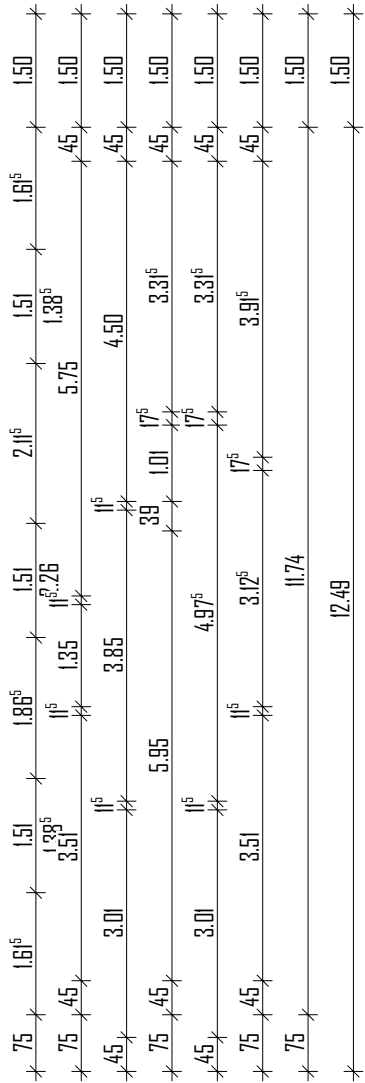
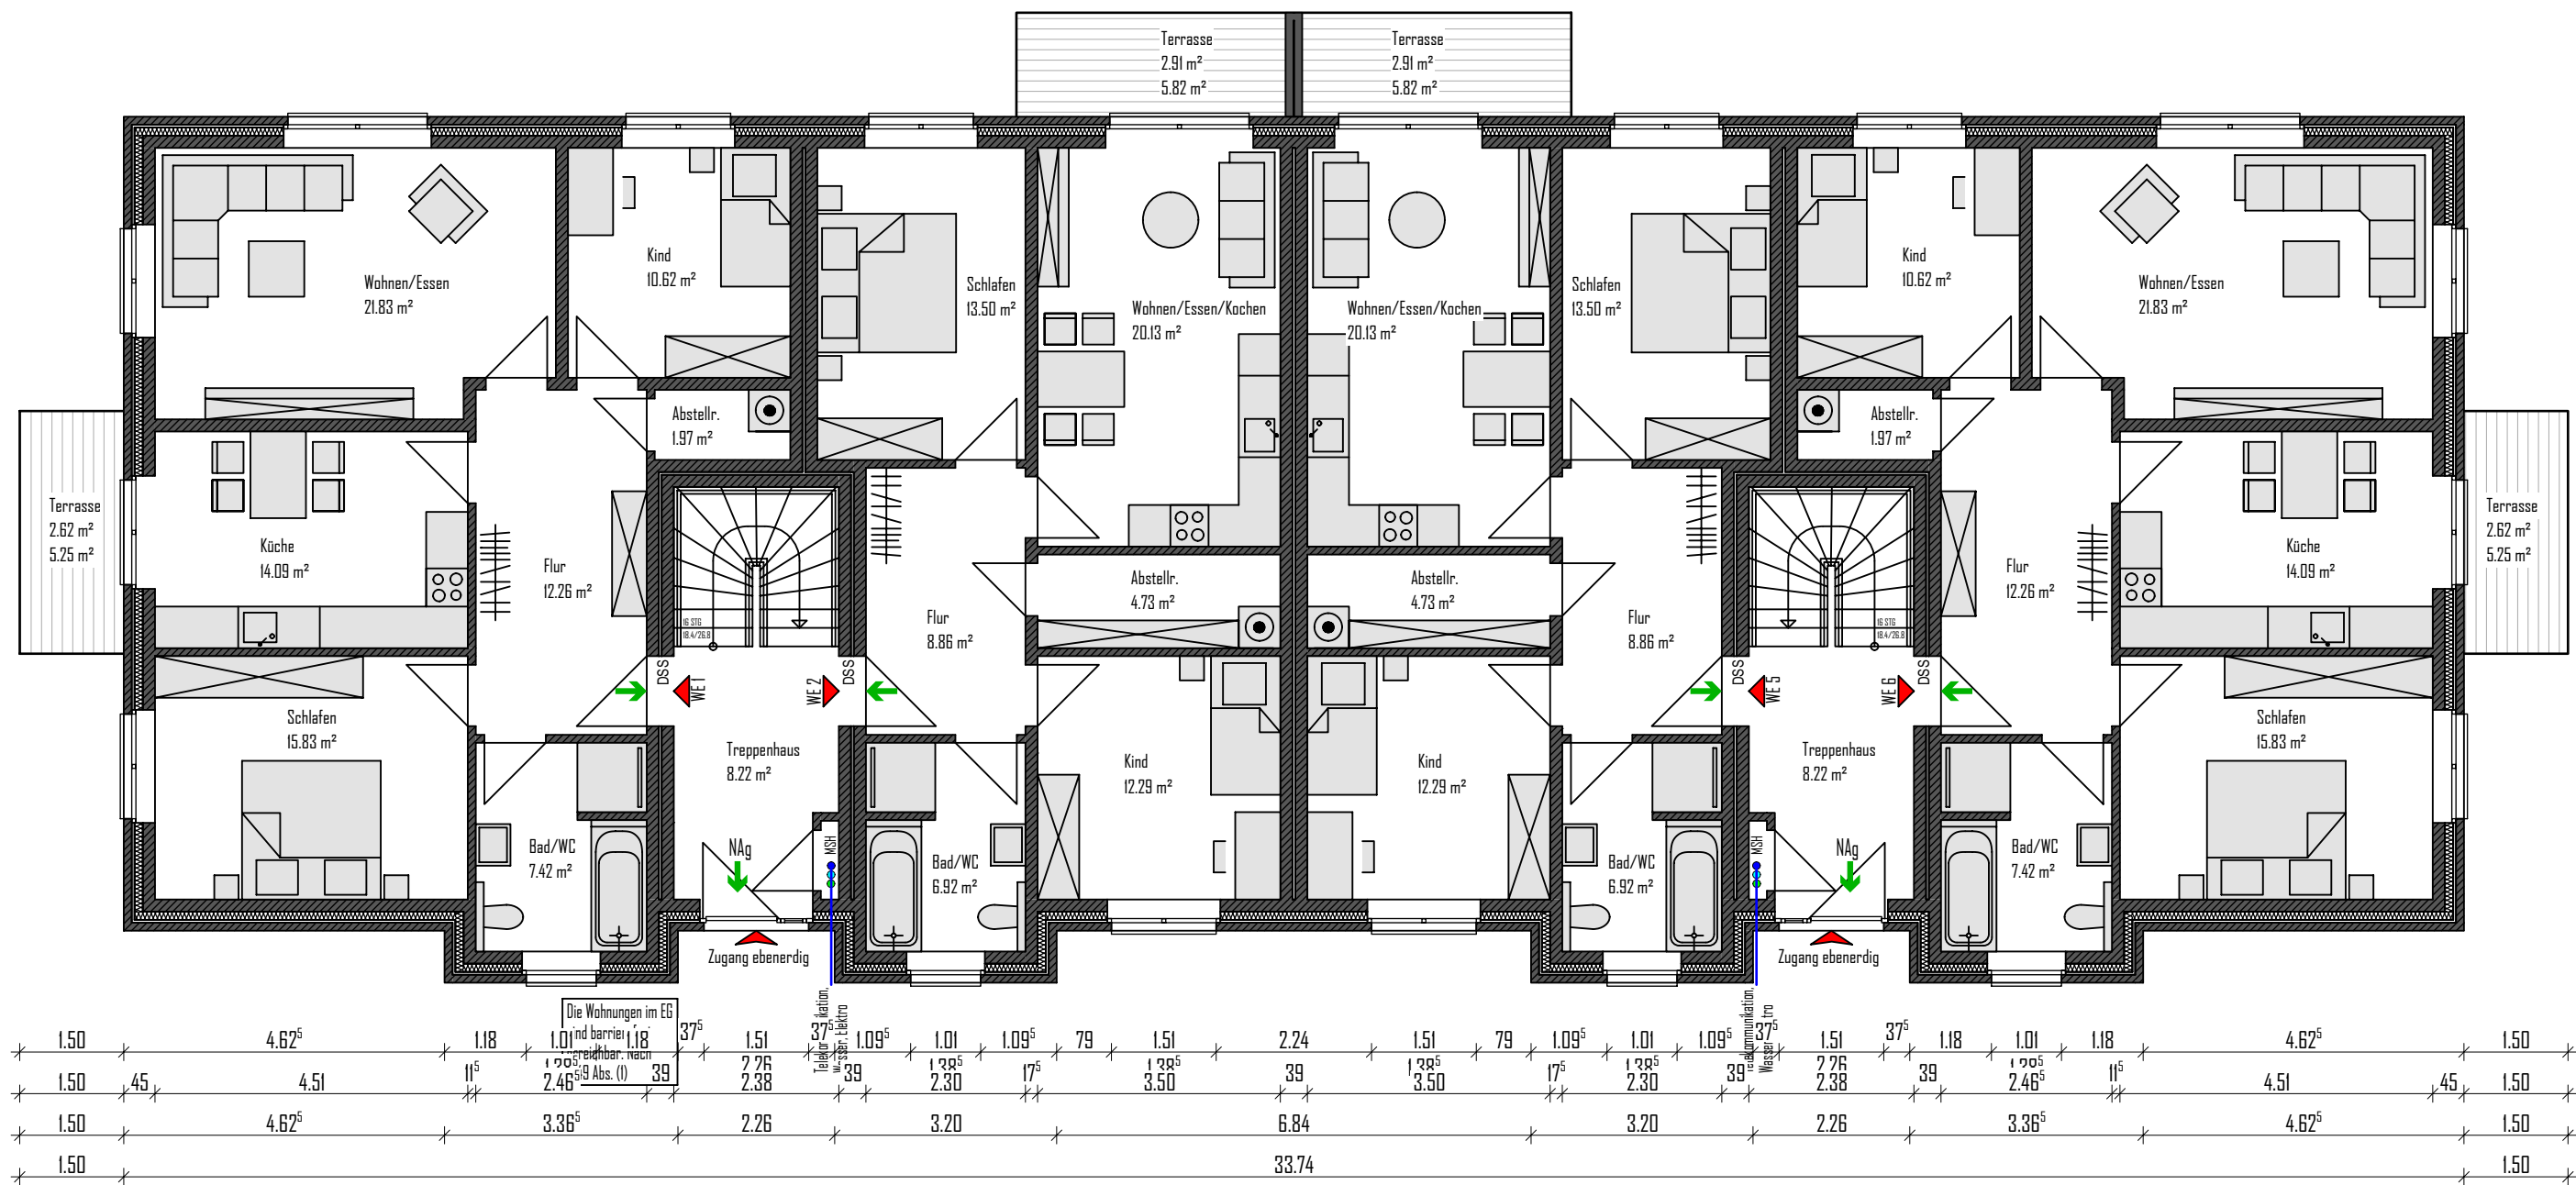
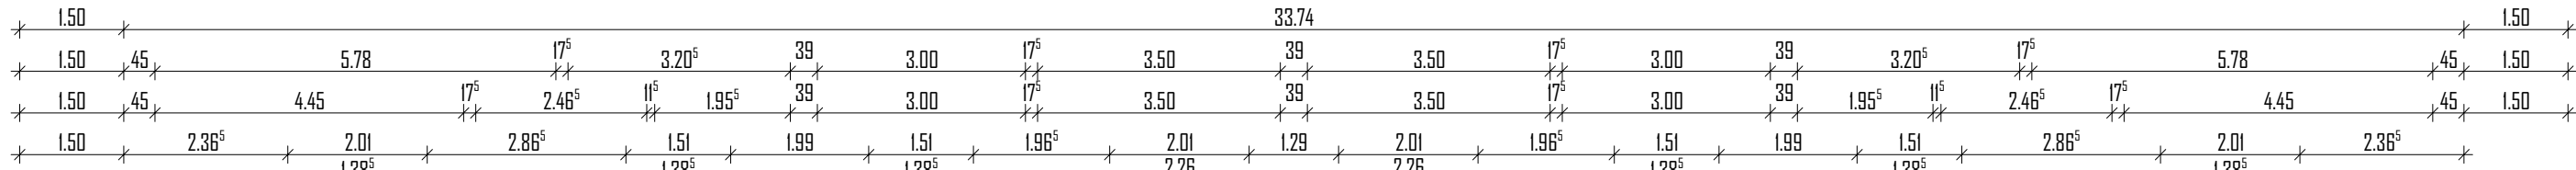


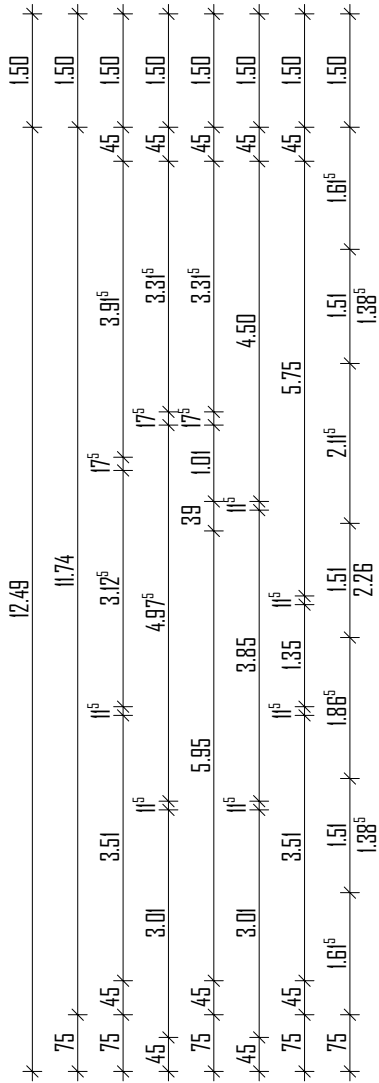

AUFSTELLER

ISV

INGENIEUR- UND
SACHVERSTÄNDIGENBÜRO
PANKRATZ

Westerloyer Straße 1A
Tel.: (04488) 5939641
info@isv-pankratz.de

26655 Westerstede
Mobil.: (0176) 23452617
www.isv-pankratz.de

BAUHERR

Alexander Schuhmann
Preußenburg 4
49610 Quakenbrück

BAUVORHABEN

**Neubau eines Geschäftshauses
Neubau von drei Mehrfamilienhäusern
mit je 8 WE**

Flur 52; Flurstück 61/1; Kohlhöfen
49356 Diepholz - Gemarkung Diepholz

BAUTEIL

Erdgeschoss

PLANART

Entwurfsplanung

MABSTAB	GEZEICHNET	DATUM	PROJEKT-NR.	BLATT-NR.
1:100	Pankratz	31.03.2025	39-24	E/1

DIE PLANUNG BLEIBT GEISTIGES EIGENTUM DES URHEBERS. Vervielfältigung verboten, Änderung nur mit Genehmigung.